


VZOROVÝ ŘEZ 1:50

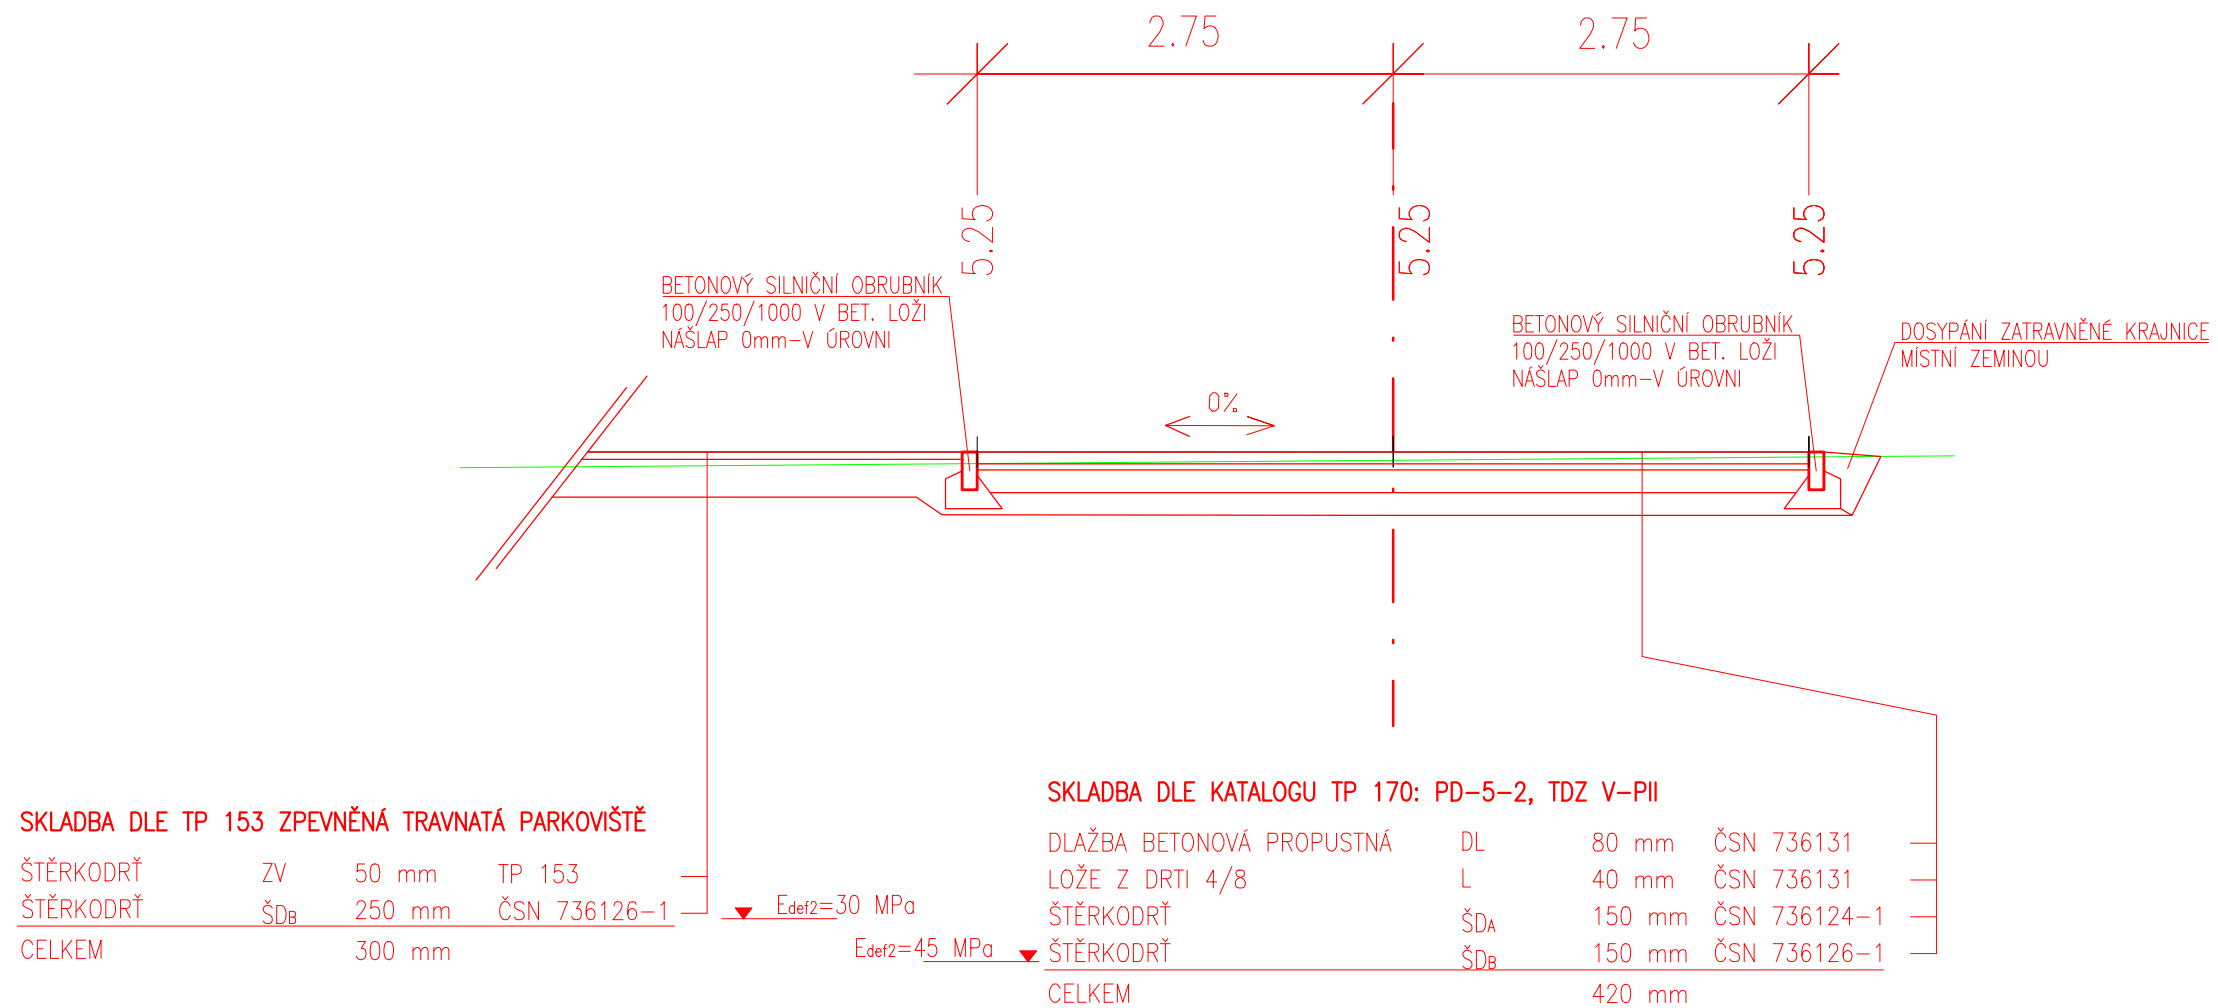

DOČASNÉ PARKOVIŠTĚ PRO NÁVŠTĚVNÍKY TENIS.KURTŮ NA POZ.PARC.Č.83 V KÚ PODOLÍ A Č.1555 V K.Ú.NUSLE

SPOLEČNÁ DOKUMENTACE PRO SPOLEČNÉ ÚZEMNÍ ROZHODNUTÍ A STAVEBNÍ POVOLENÍ

LUCIDA s.r.o.
PROJEKCE A INŽENÝRING
MARIE CIBULKOVÉ 34,PRAHA 4
tel.: 244014110-1, 724117766

HIP: Ing. Josef STANKO
ODP.PROJ.PROFESE: Ing. Josef STANKO
VYPRACOVAL: Bc. Josef Müller
PROFESE: STAVEBNÍ
ZAK. ČÍSLO: 8495-3

INVESTOR: Kongresové centrum Praha a.s. LOKALITA: Praha – Vyšehrad
5.května 1640/65, Praha 4 "Káčka"


DATUM : 12/2023
AKTUAL:

MĚŘITKO:
1: 50

OBSAH :
VZOROVÝ ŘEZ

ČÍSLO PŘÍLOHY:
04

ČÍSLO PARÉ:

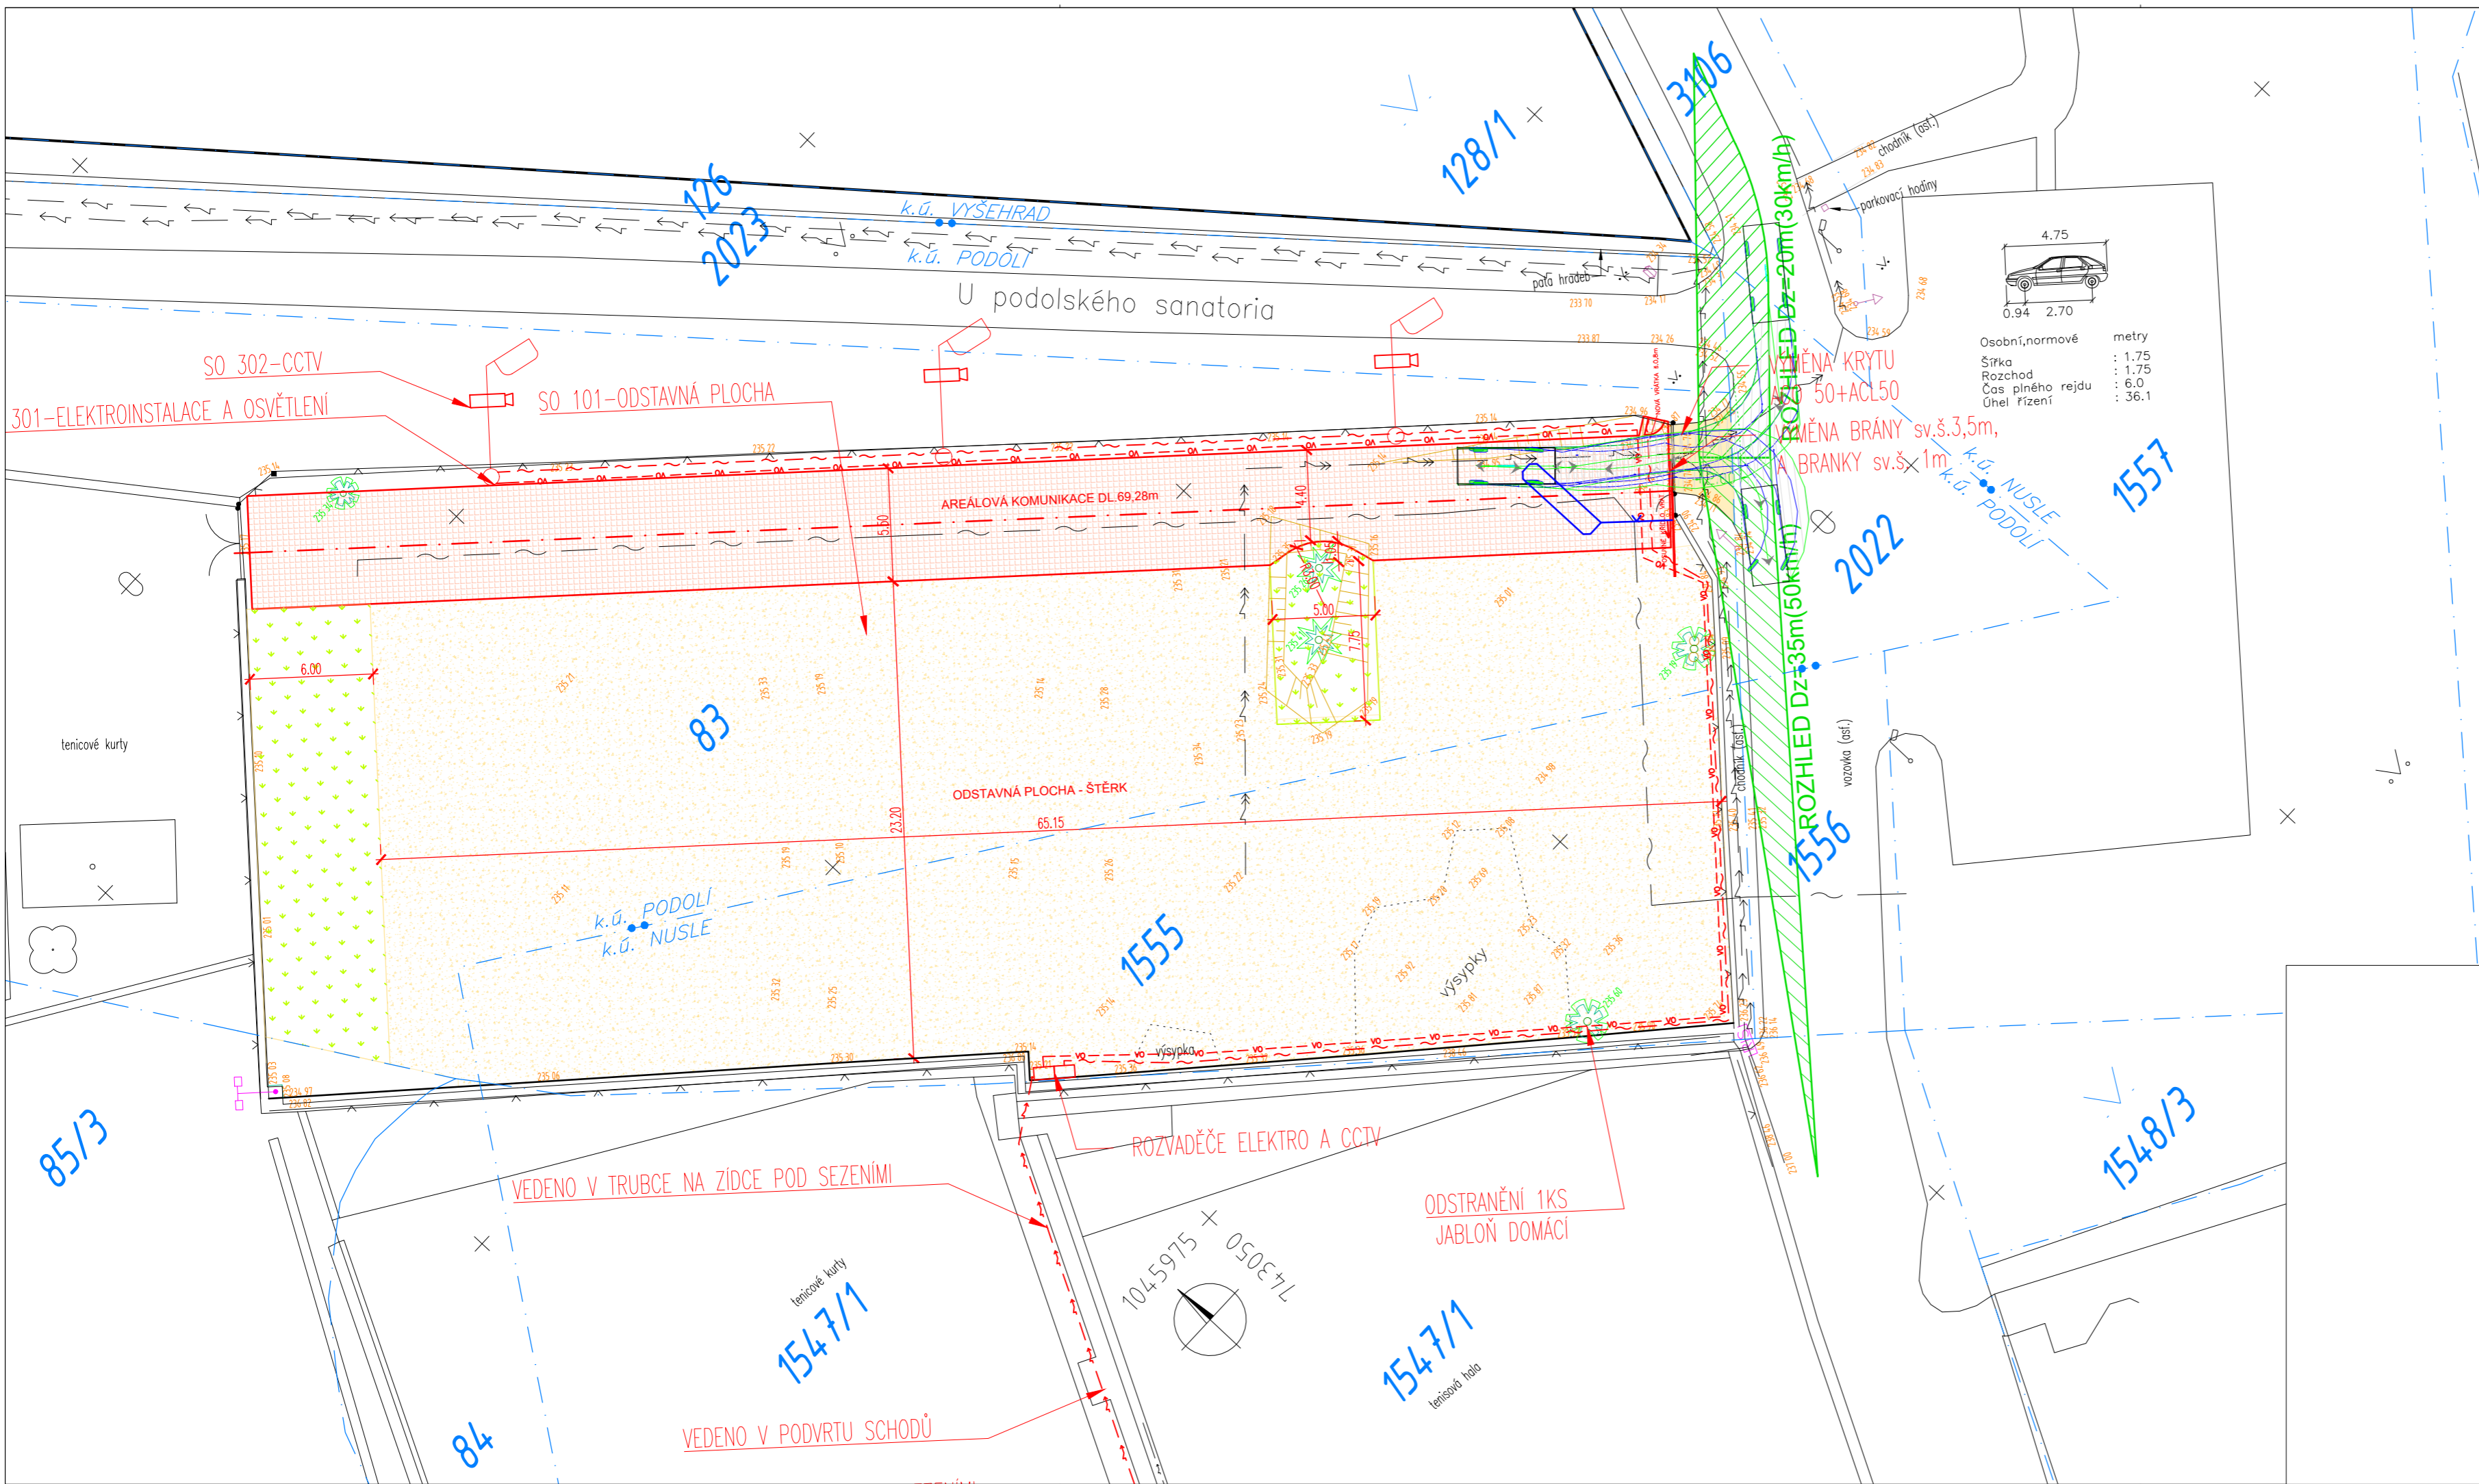

LEGENDA PLOCH:

- VSAKOVACÍ DLAŽBA
- ŠTĚRKOVÁ PROPUSTNÁ PLOCHA
- STÁVAJÍCÍ OPRAVA – ZATRAVNĚNÝ ŠTĚRK
- OBNOVA SJEZDU ACO 50 mm + ACL 50 mm (PODLE VYJ.TSK)

LEGENDA STÁV. SÍTÍ:

- SLABOPROUDÉ VEDENÍ CETIN (NEPROVOZOVANÉ)
- VEDENÍ NN PRE
- VEDENÍ VN PRE (VÝRAŽENÉ VEDENÍ)

LEGENDA SÍTÍ – NÁVRH:

- SLABOPROUDÉ VEDENÍ KAMEROVÉHO DOHLEDU
- ROZVOD NN – VO
- PŘÍVOD NN Z AREÁLOVÉHO ROZVODU
- STOŽÁR AREÁLOVÉHO OSVĚTLENÍ v.5m







DOČASNÉ PARKOVIŠTĚ PRO NÁVŠTĚVNÍKY TENIS.KURTŮ
NA POZ.PARC.Č.83 V KÚ PODOLÍ A Č.1555 V K.Ú.NUSLE

SPolečná dokumentace pro společné územní rozhodnutí a stavební povolení

LUCIDA s.r.o. PROJEKČNÍ A INŽENÝRING MAREŠ CIBULKOVÉ 34, PRAHA 4 tel.: 244014110-1, 724117766	HP: Ing. Josef STANKO OP.PROJEKCE: Ing. Josef STANKO VYPRACOVAL: Bc. Tadeáš STANKO PROFESE: ELEKTŘO ZAK. ČÍSLO: 8495-3	DATUM: 12/2023 AKTUAL: 05/2024	MĚŘITVO: 1:250
	INVESTOR: Kongresové centrum Praha a.s. LOKALITA: Praha – Vyšehrad 5.května 1640/65, Praha 4 "Káčka"	OBSAH: SITUACE STAVBY	ČÍSLO PRŮLOHY: 02

DOČASNÉ PARKOVIŠTĚ PRO NÁVŠTĚVNÍKY TENIS.KURTŮ
 NA POZ.PARC.Č.83 V KÚ PODOLÍ A Č.1555 V K.Ú.NUSLE
 SPOLEČNÁ DOKUMENTACE PRO SPOLEČNÉ ÚZEMNÍ ROZHODNUTÍ A STAVEBNÍ POVOLENÍ

LUCIDA s.r.o. PROJEKCE A INŽENÝRING MAREŠ DUBLJKOVÉ 34 PRAHA 4 tel.: 244014110-1, 724117766	HIP:	Ing. Josef STANKO
	OPROJEKCE:	Ing. Josef STANKO
	VYPRACOVAL:	Ing. Josef MÜLLER
	PROFESÍ:	STAVEBNÍ
	ZAK. ČÍSLO:	8495-3
INVESTOR: Kongresové centrum Praha a.s. LOKALITA: Praha - Vyšehrad 5.května 1640/65, Praha 4	DATA: 12/2023	MĚRITVA: 1:100
OBSAH: CHARAKTERISTICKÉ ŘEZY	ČÍSLO PŘÍLOHY: 06	ČÍSLO PÁNE:

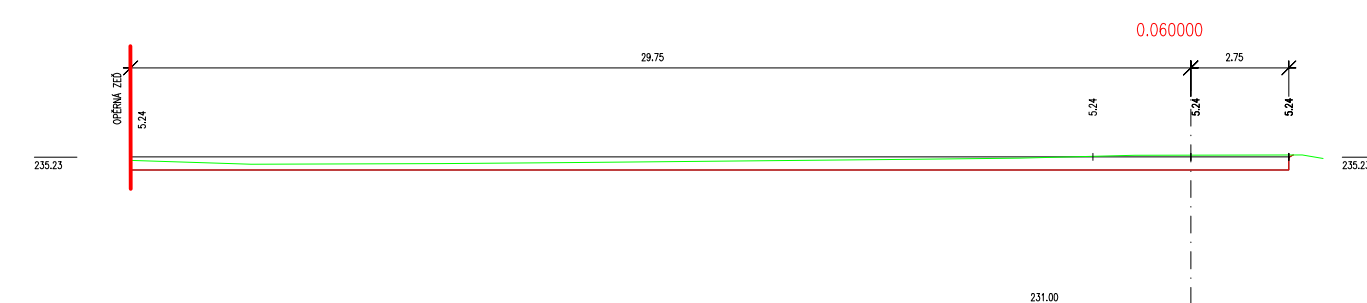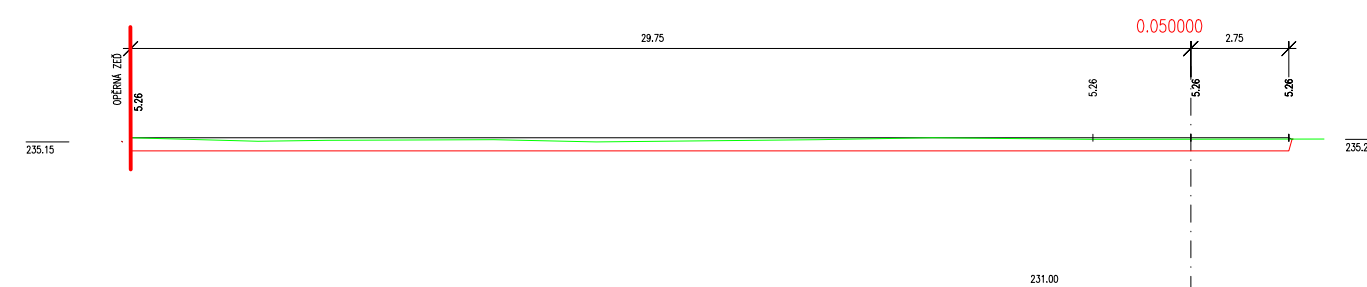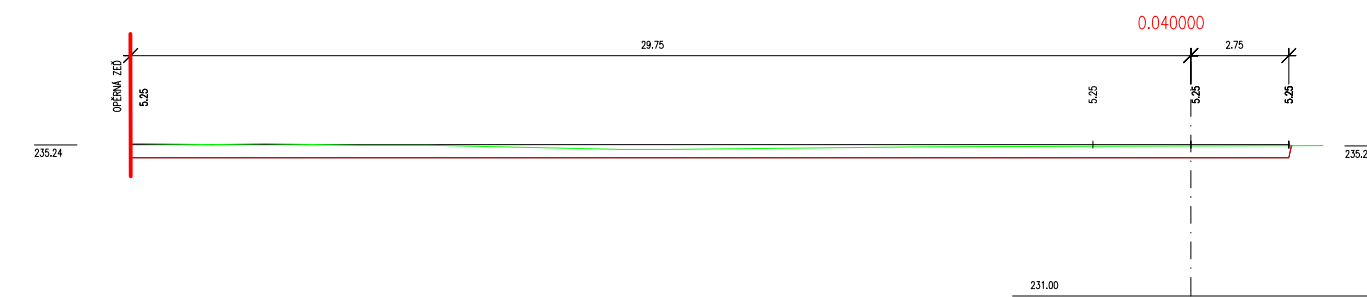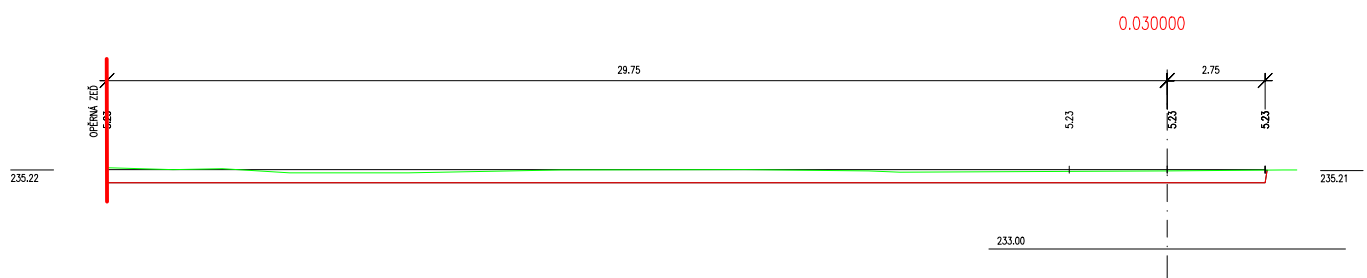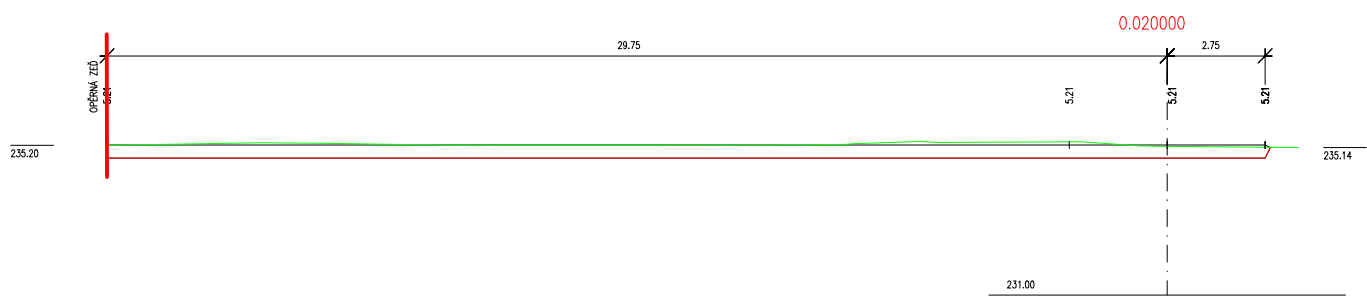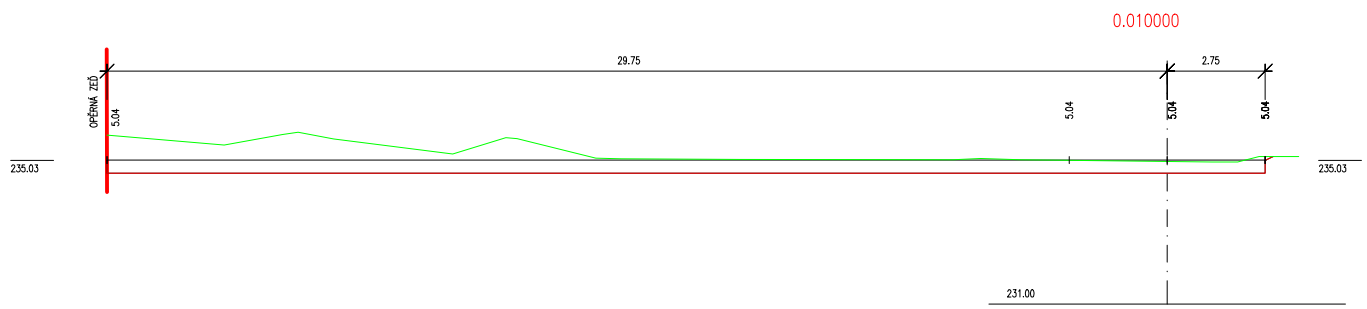

DOČASNÉ PARKOVIŠTĚ PRO NÁVŠTĚVNÍKY TENIS.KURTŮ
NA POZ.PARC.Č.83 V KÚ PODOLÍ A Č.1555 V K.Ú.NUSLE
SPOLEČNÁ DOKUMENTACE PRO SPOLEČNÉ ÚZEMNÍ ROZHODNUTÍ A STAVEBNÍ POVOLENÍ

LUCIDA s.r.o.
PROJEKCE A INŽENÝRING
MARIE ČIBULKOVÉ 34,PRAHA 4
tel.: 244014110-1, 724117766

HIP: Ing. Josef STANKO
OUP.PROJ.PROFESE: Ing. Josef STANKO
VYPRACOVAL: Bc. Josef Müller
PROFESE: STAVEBNÍ
ZAK. ČÍSLO: 8495-3

INVESTOR: Kongresové centrum Praha a.s. LOKALITA: Praha - Vyšehrad
5.května 1640/65, Praha 4 "Káčka"

DATUM : 12/2023
AKTUAL:

MĚŘÍTKO:
1: 250/100

OBSAH :
PODÉLNÝ PROFIL


ČÍSLO PŘÍLOHY:
05

ČÍSLO PÁRE:

DRUH POVRCHU ÚZEMÍ
KATASTRÁLNÍ ÚZEMÍ
OKRES:
KRAJ:

OSTATNÍ PLOCHA
NUSLE, PODOLÍ
PRAHA 4
PRAHA

SKLONOVÉ POMĚRY:

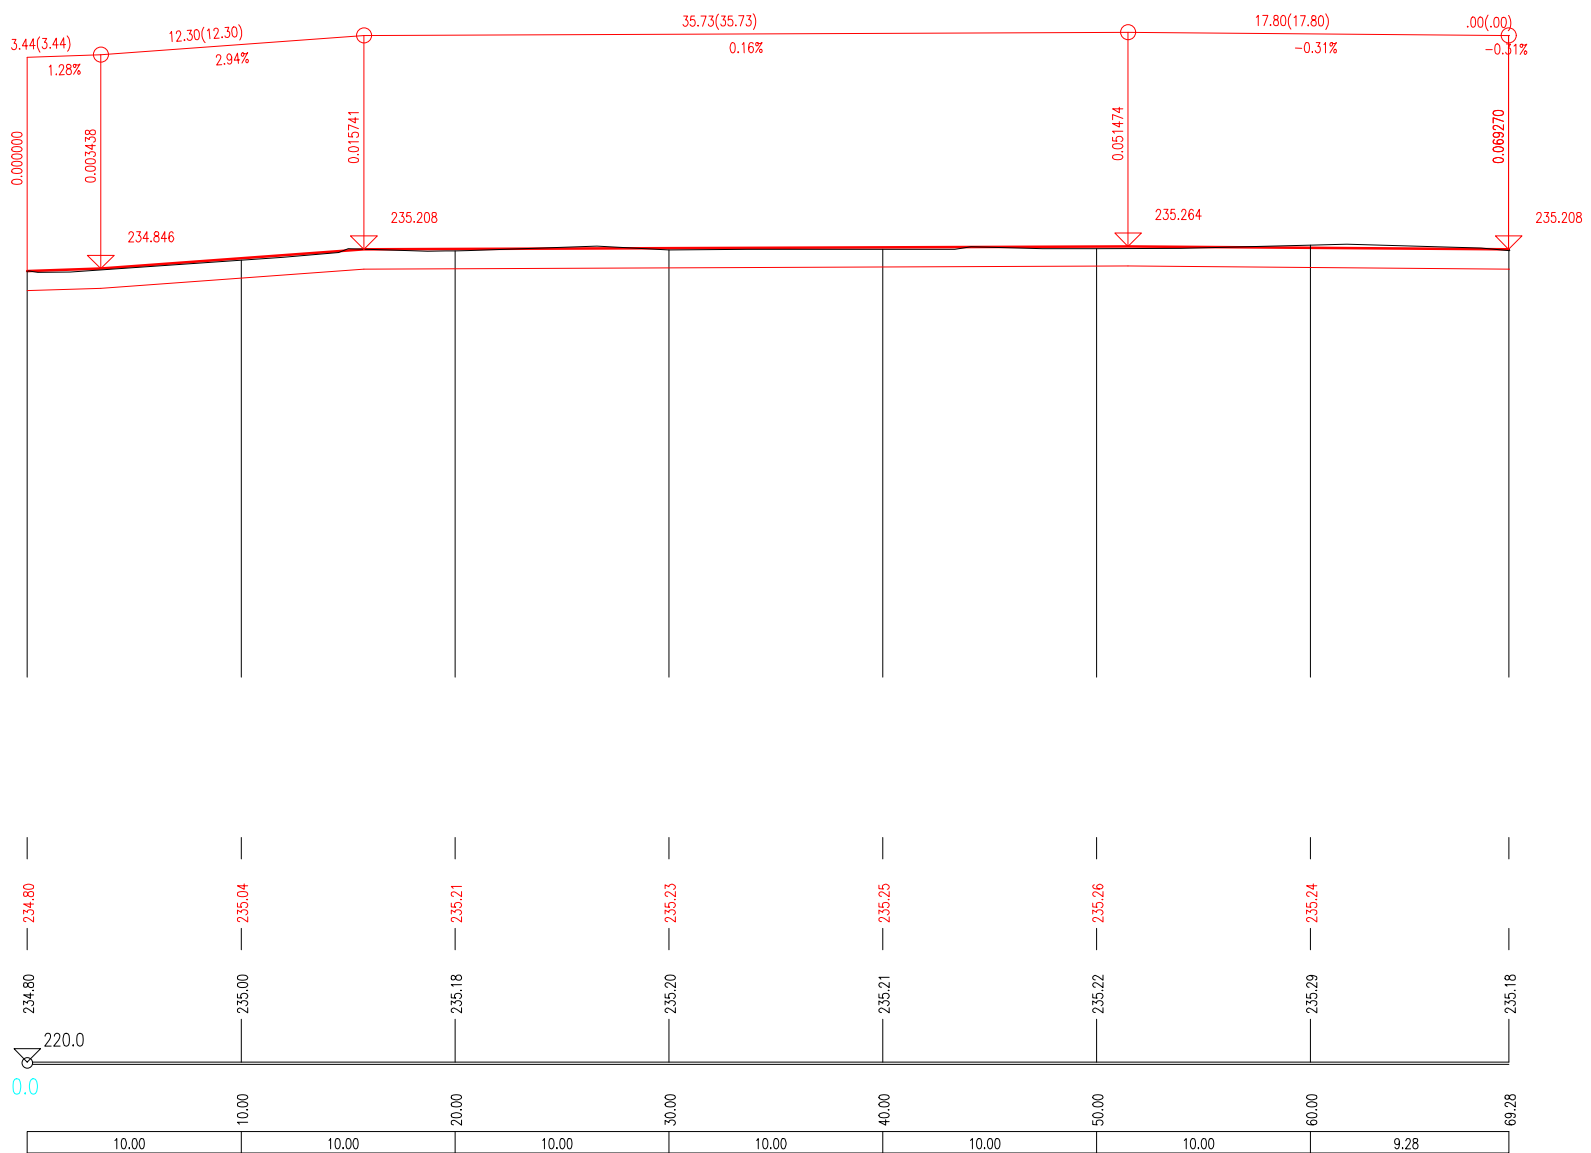

MĚŘÍTKA:
1: 250., 1: 100.

KÓTY NIVELETY:

KÓTY TERÉNU:

SROVNÁVACÍ ROVINA:

STANIČENÍ:

VZDÁLENOST PŘ. ŘEZŮ:


SMĚROVÉ POMĚRY:

P=69.28

69.28


VÝKRES BRÁNY A OPLOCENÍ M 1:50

ZÁKLADY BRÁNY A OPLOCENÍ

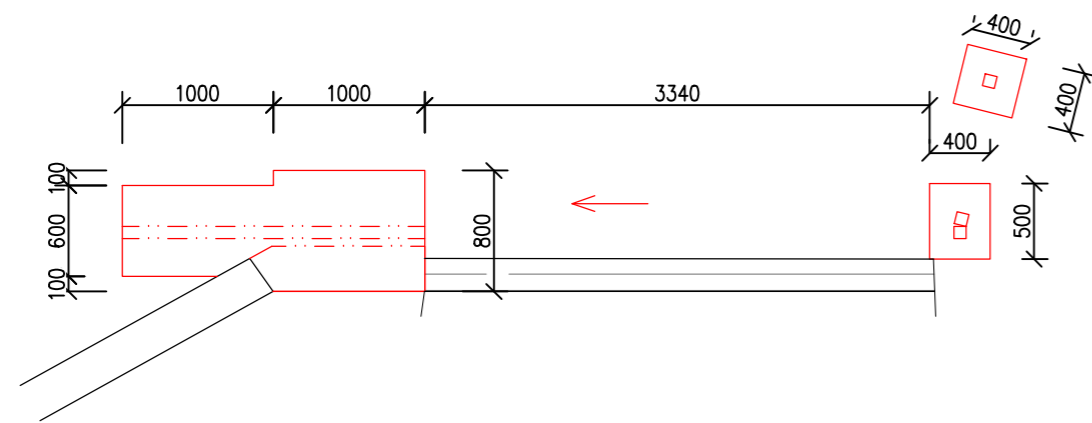


POHLED NA BRÁNU A OPLOCENÍ – VNĚJŠÍ


PŮDORYS BRÁNY A OPLOCENÍ

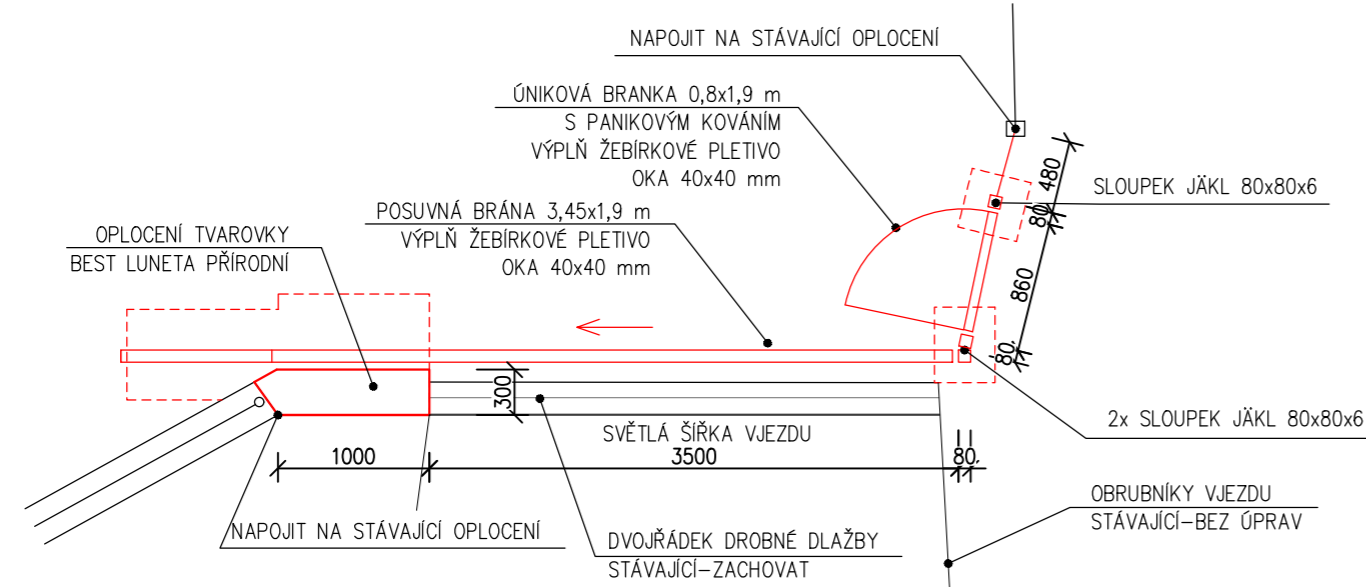

POHLED NA BRÁNU A OPLOCENÍ – VNITŘNÍ

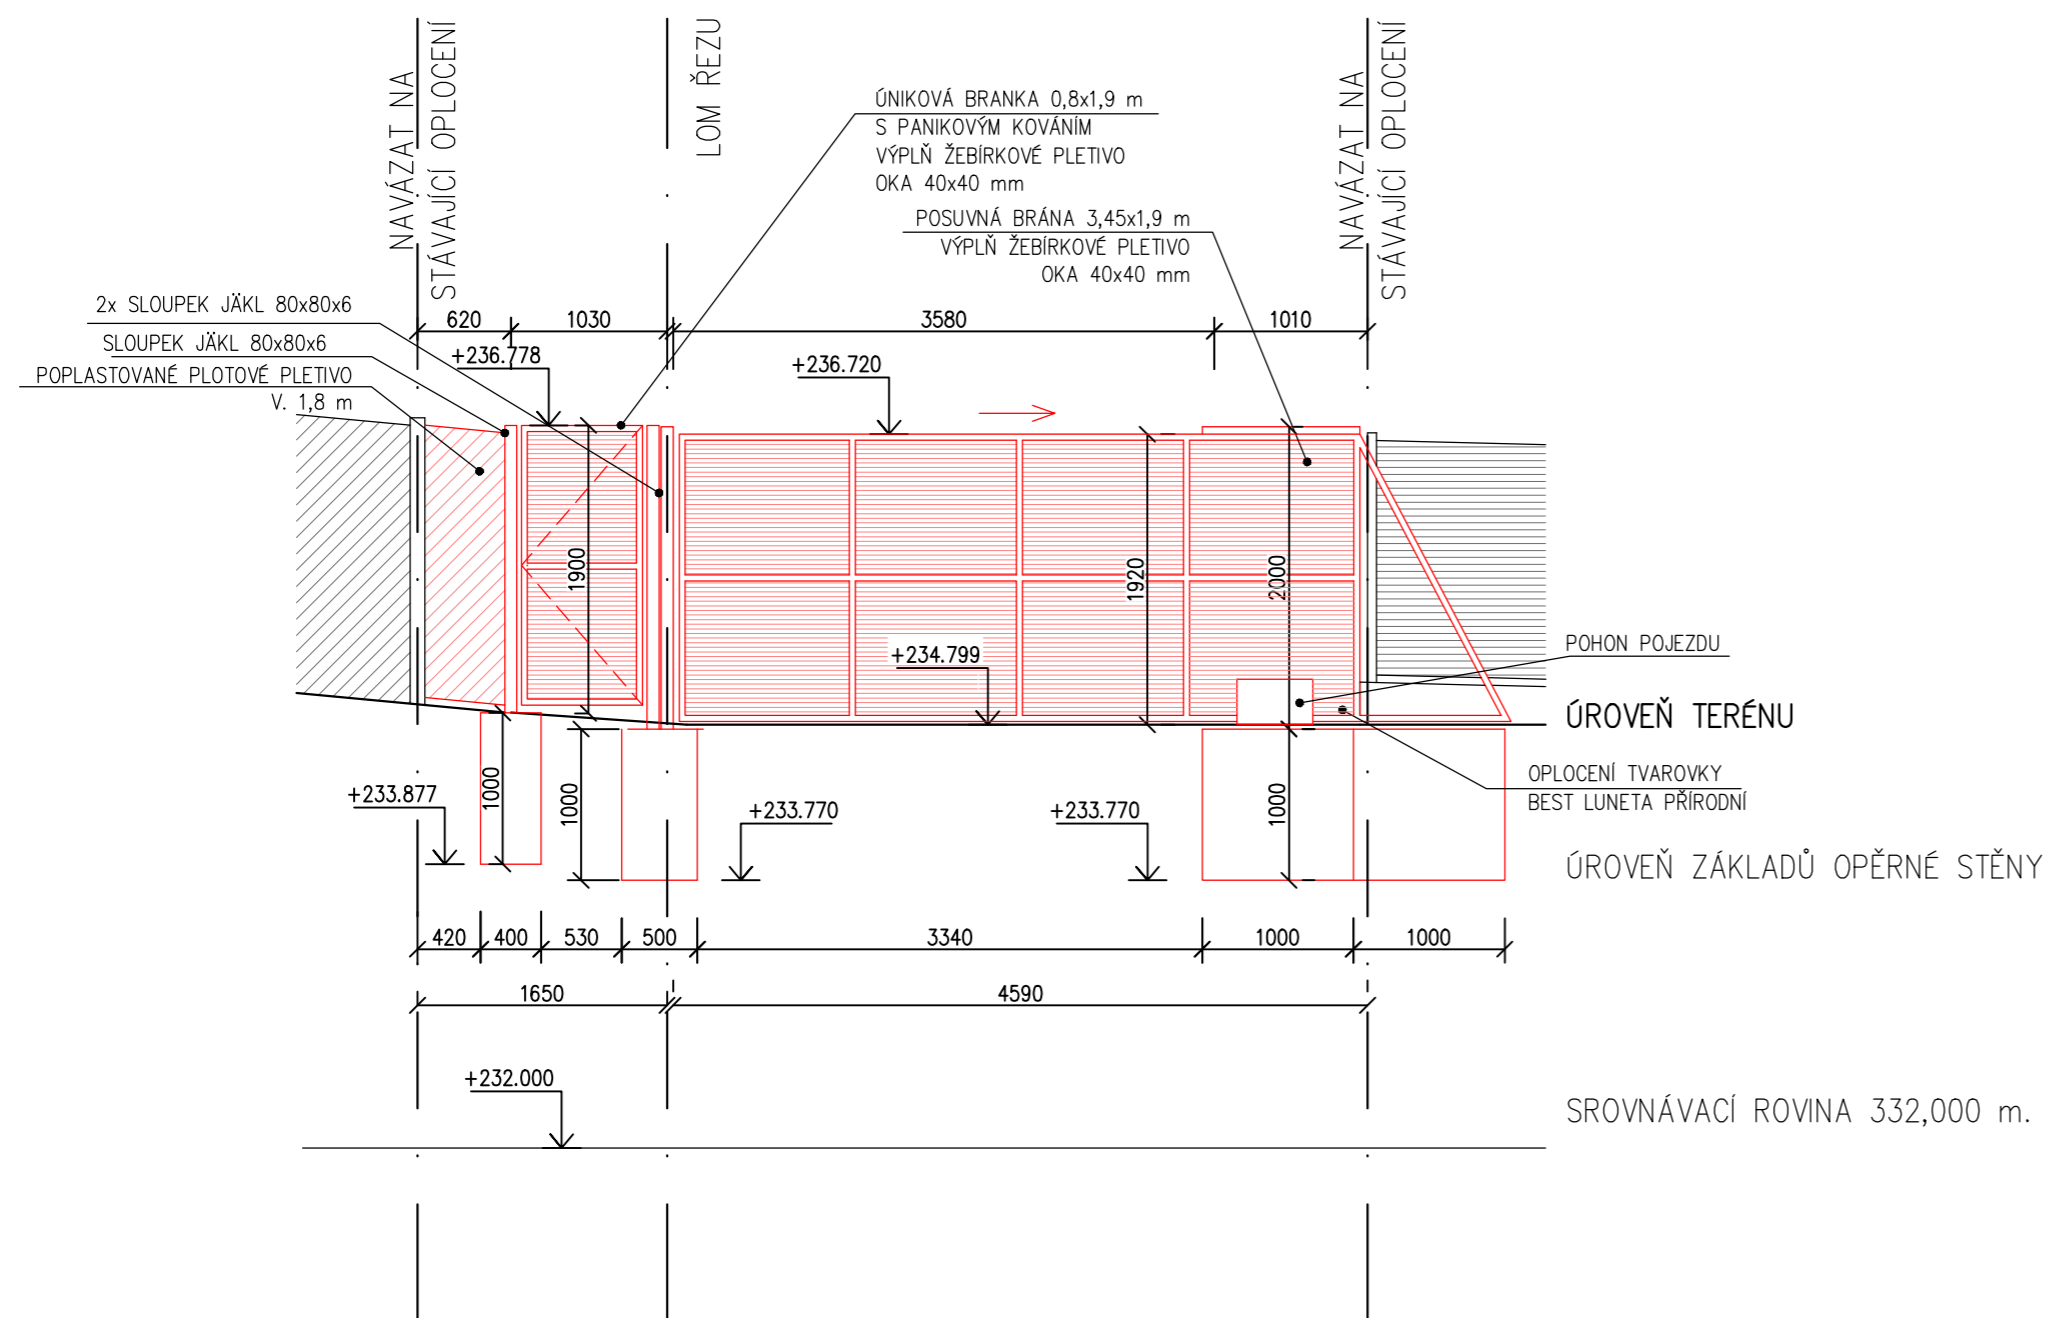

POHLED NA BRÁNU A OPLOCENÍ – VNĚJŠÍ

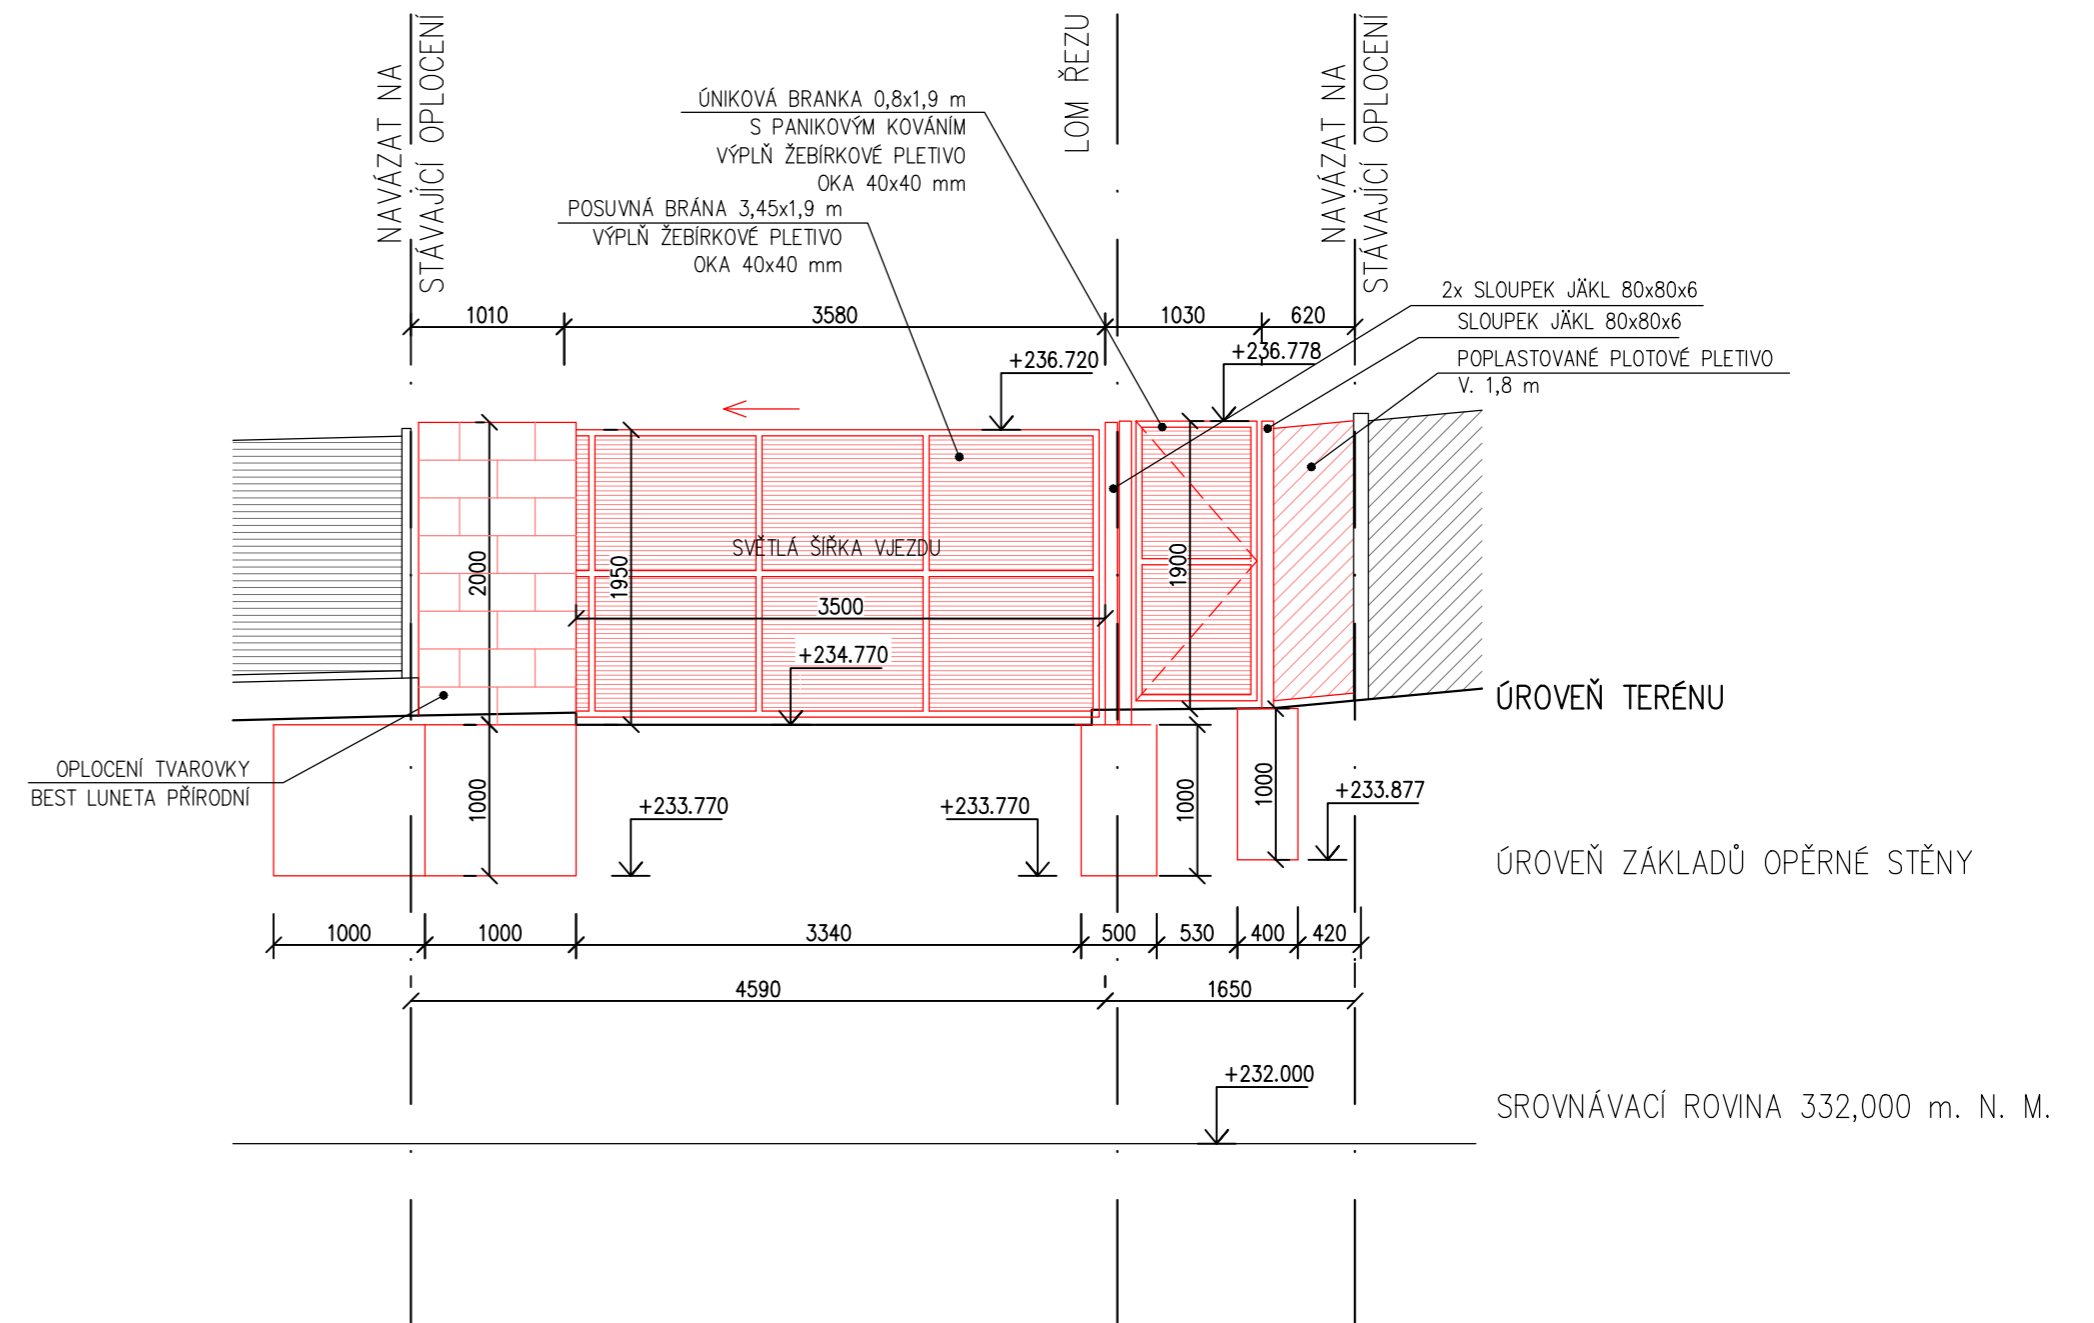



POZNÁMKY:

- OCELOVÉ ZÁMEČNICKÉ KONSTRUKCE BUDOU OPATŘENY POZINKOVOU POVRCHOVOU ÚPRAVOU
- VÝZTUŽ BUDE PROVEDENA DLE TECHNICKÝCH PODKLADŮ DODAVATELE ZTRACENÉHO BEDNĚNÍ
- BETON DO ZTRACENÉHO BEDNĚNÍ A ZÁKLADŮ C20/25
- POSUVNÁ BRÁNA BUDE DODÁNA VČETNĚ VEŠKERÉHO PŘÍSLUŠENSTVÍ – VÝSTRAŽNÝ MAJÁČEK, DÁLKOVÉ OVLADAČE, VOZÍK, ZÁSLEPKY, BOČNÍ A VRCHNÍ VEDENÍ, ZÁMEK, VRCHNÍ A SPODNÍ DORAZ, NÁJEZDOVÉ KOLEČKO, C-PROFIL, FOTOBUŇKY, INDUKČNÍ DETEKTOR S INDUKČNÍ SMYČKOU ATP.
- NAVRŽENÁ ČÁST OPLCENÍ VÝŠKOVĚ A PŮDORYSNĚ NAVÁŽE NA STÁVAJÍCÍ ČÁST OPLCENÍ
- PŘÍVOD NN PRO POHON VIZ ČÁST ELEKTRO
- ZÁKLADY BUDOU PROVEDENY DO NEZÁMRZNÉ HLUBKY

DOČASNÉ PARKOVIŠTĚ PRO NÁVŠTĚVNÍKY TENIS.KURTŮ NA POZ.PARC.Č.83 V KÚ PODOLÍ A Č.1555 V K.Ú.NUSLE

SPOLEČNÁ DOKUMENTACE PRO SPOLEČNÉ ÚZEMNÍ ROZHODNUTÍ A STAVEBNÍ POVOLENÍ

LUCIDA s.r.o. PROJEKCE A INŽENÝRING MARIE ČIBULKOVÉ 34, PRAHA 4 tel.: 244014110-1, 724117766	HIP:	Ing. Josef STANKO
	OP.PROL.PROFESE:	Ing. Josef STANKO
	VYPRACOVAL:	Bc. Josef Müller
	PROFESE:	STAVEBNÍ
	ZAK. ČÍSLO:	8495-3
INVESTOR: Kongresové centrum Praha a.s. LOKALITA: Praha – Vyšehrad	DATAUM: 12/2023	MĚŘÍTKO:
5.května 1640/65, Praha 4 "Káčka"	AKTUÁL:	1:50
OBSAH:	ČÍSLO PŘÍLOHY:	ČÍSLO PÁRE:
VÝKRES BRÁNY A OPLOCENÍ	07	

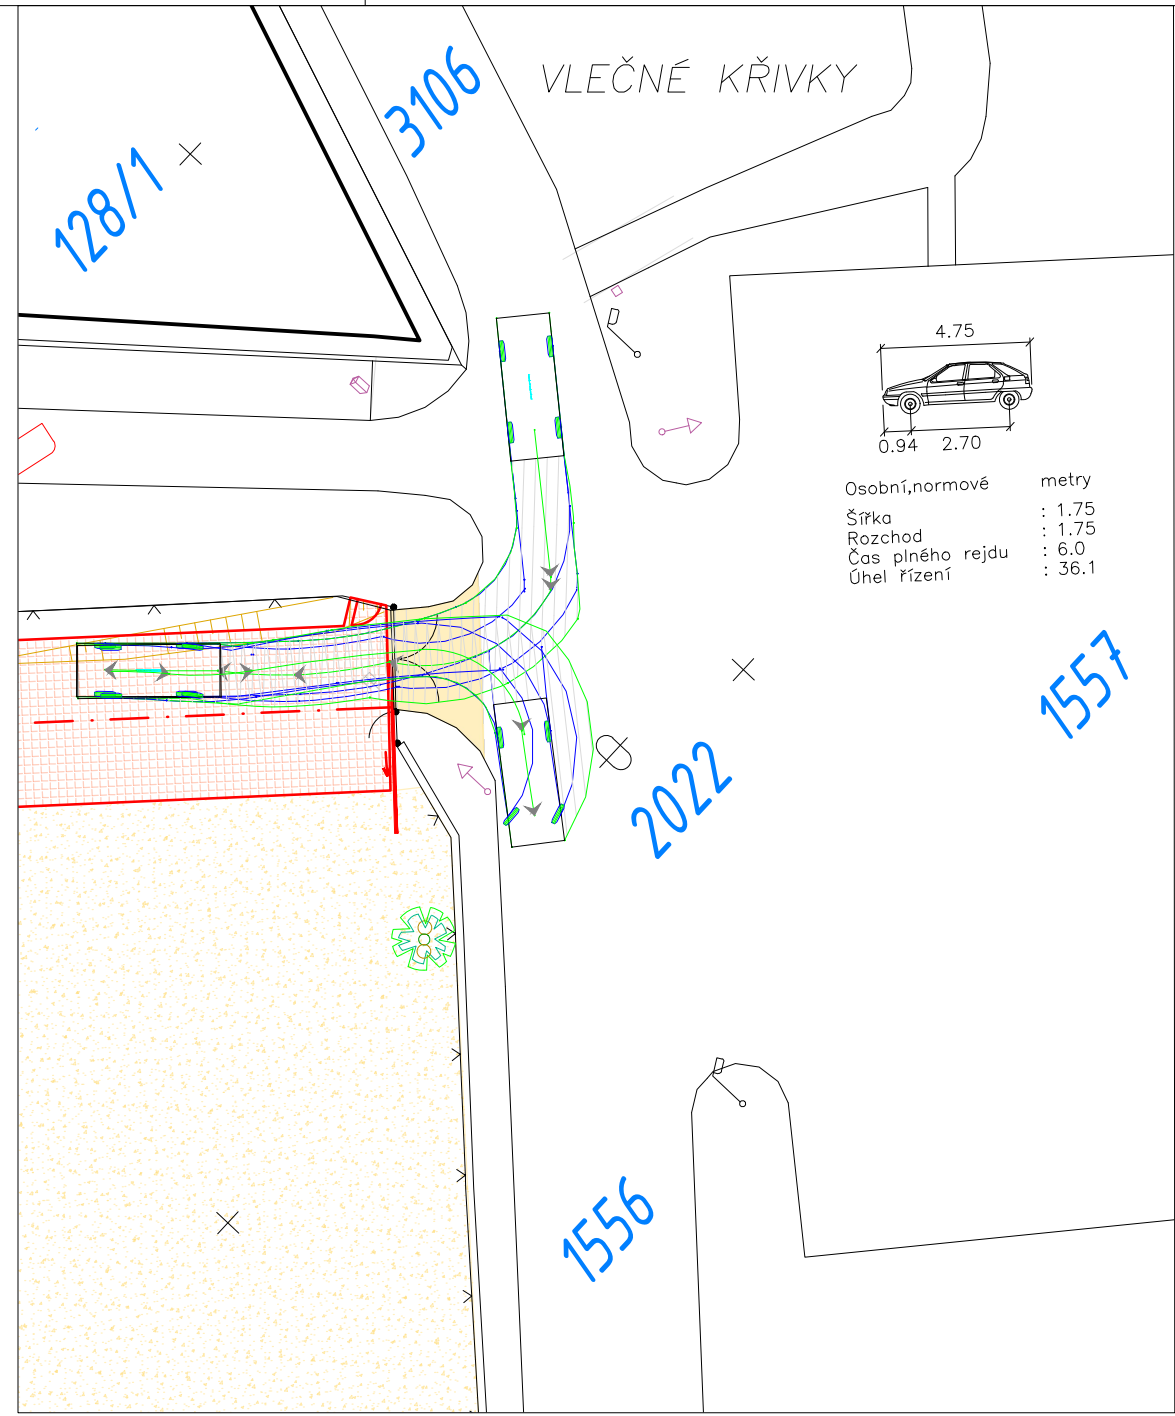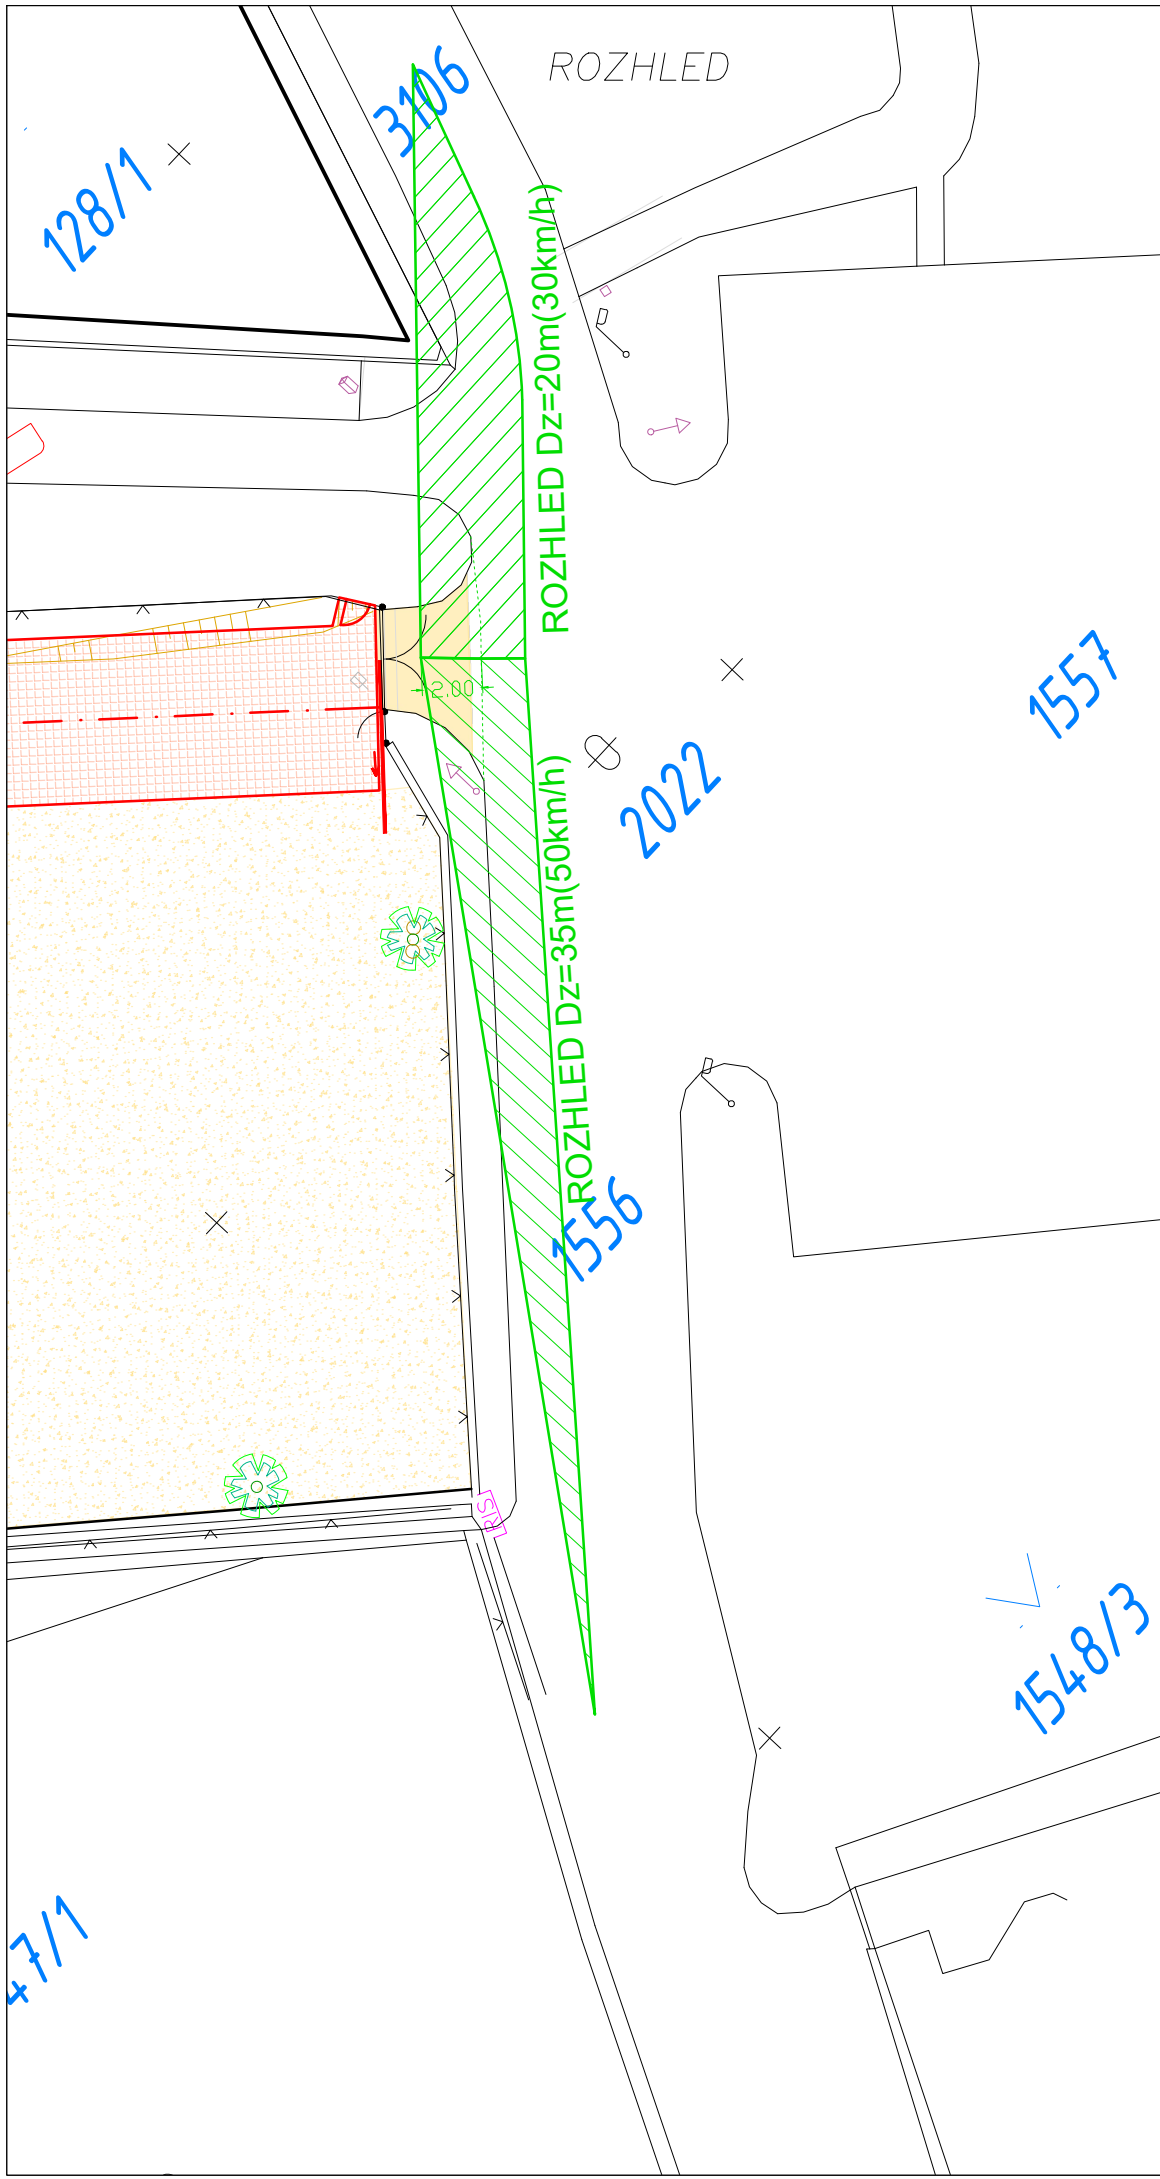

LEGENDA PLOCH:

- OBNOVA SJEZDU ACO 50 mm + ACL 50 mm (PODLE VYJ.TSK)
- VSAKOVACÍ DLAŽBA
- ŠTĚRKOVÁ PROPUSTNÁ PLOCHA

VLEČNÉ KŘIVKY

- VLEČNÁ KŘIVKA PROVĚŘOVANÉHO VOZIDLA

ROZHLED

- ROZHLEDOVÉ POLE

DOČASNÉ PARKOVIŠTĚ PRO NÁVŠTĚVNÍKY TENIS.KURTŮ
NA POZ.PARC.Č.83 V KÚ PODOLÍ A Č.1555 V K.Ú.NUSLE

SPOLEČNÁ DOKUMENTACE PRO SPOLEČNÉ ÚZEMNÍ ROZHODNUTÍ A STAVEBNÍ POVOLENÍ

LUCIDA s.r.o. PROJEKCE A INŽENÝRING MARIE CIBULKOVÉ 34, PRAHA 4 tel.: 244014110-1, 724117766	HIP:	Ing. Josef STANKO
	ODP.PROJ.PROFESE:	Ing. Josef STANKO
	VYPRACOVAL:	Bc. Tadeáš STANKO
	PROFESE:	ELEKTRO
	ZAK. ČÍSLO:	8495-3
INVESTOR: Kongresové centrum Praha a.s. LOKALITA: Praha – Vyšehrad	DATUM: 12/2023	MĚŘÍTKO:
5.května 1640/65, Praha 4 "Káčka"	AKTUAL: 05/2024	1: 250
OBSAH: SITUACE ROZHLEDU A VL.KŘIVKY	ČÍSLO PŘÍLOHY: 03	ČÍSLO PÁRE:

