

INTERIÉROVÁ
STUDIE

Kongresové centrum

27.03.2024

ANOTACE

Vestibul kongresového centra

Vestibul tvoří několik částí, které jsou rozděleny do několika zón.

U centrálního sloupu je dostatek místa pro propagační nebo informační panely v návaznosti na recepci.


Relax zóny se softvým sezením na platformách rozdělena do tří zón slouží jako čekací relax zóna před vstupem do sálů kongresového centra. Zóny u sloupů jsou uvažovány jako více útulné "pokojíčky" děleny transparentními paravány a zelení pro pocit soukromí.

Hala 4.NP

Hala s výhledem na město je doplněna softvým sezením k odpočinku s kávou, zelení a sedacími schody.



SOFTOVÉ SEZENÍ

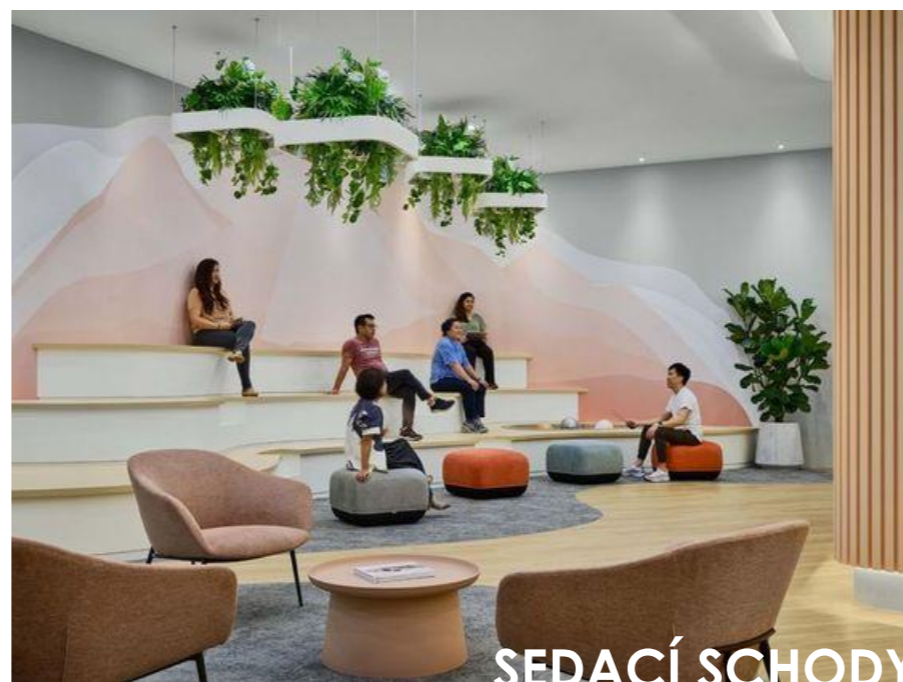

SEDACÍ SCHODY



ZELEŇ



DĚLÍCÍ PRVKY


KONCEPT

MOODBOARD

—

VESTIBULY

SPACEPLAN 1.NP 1:200

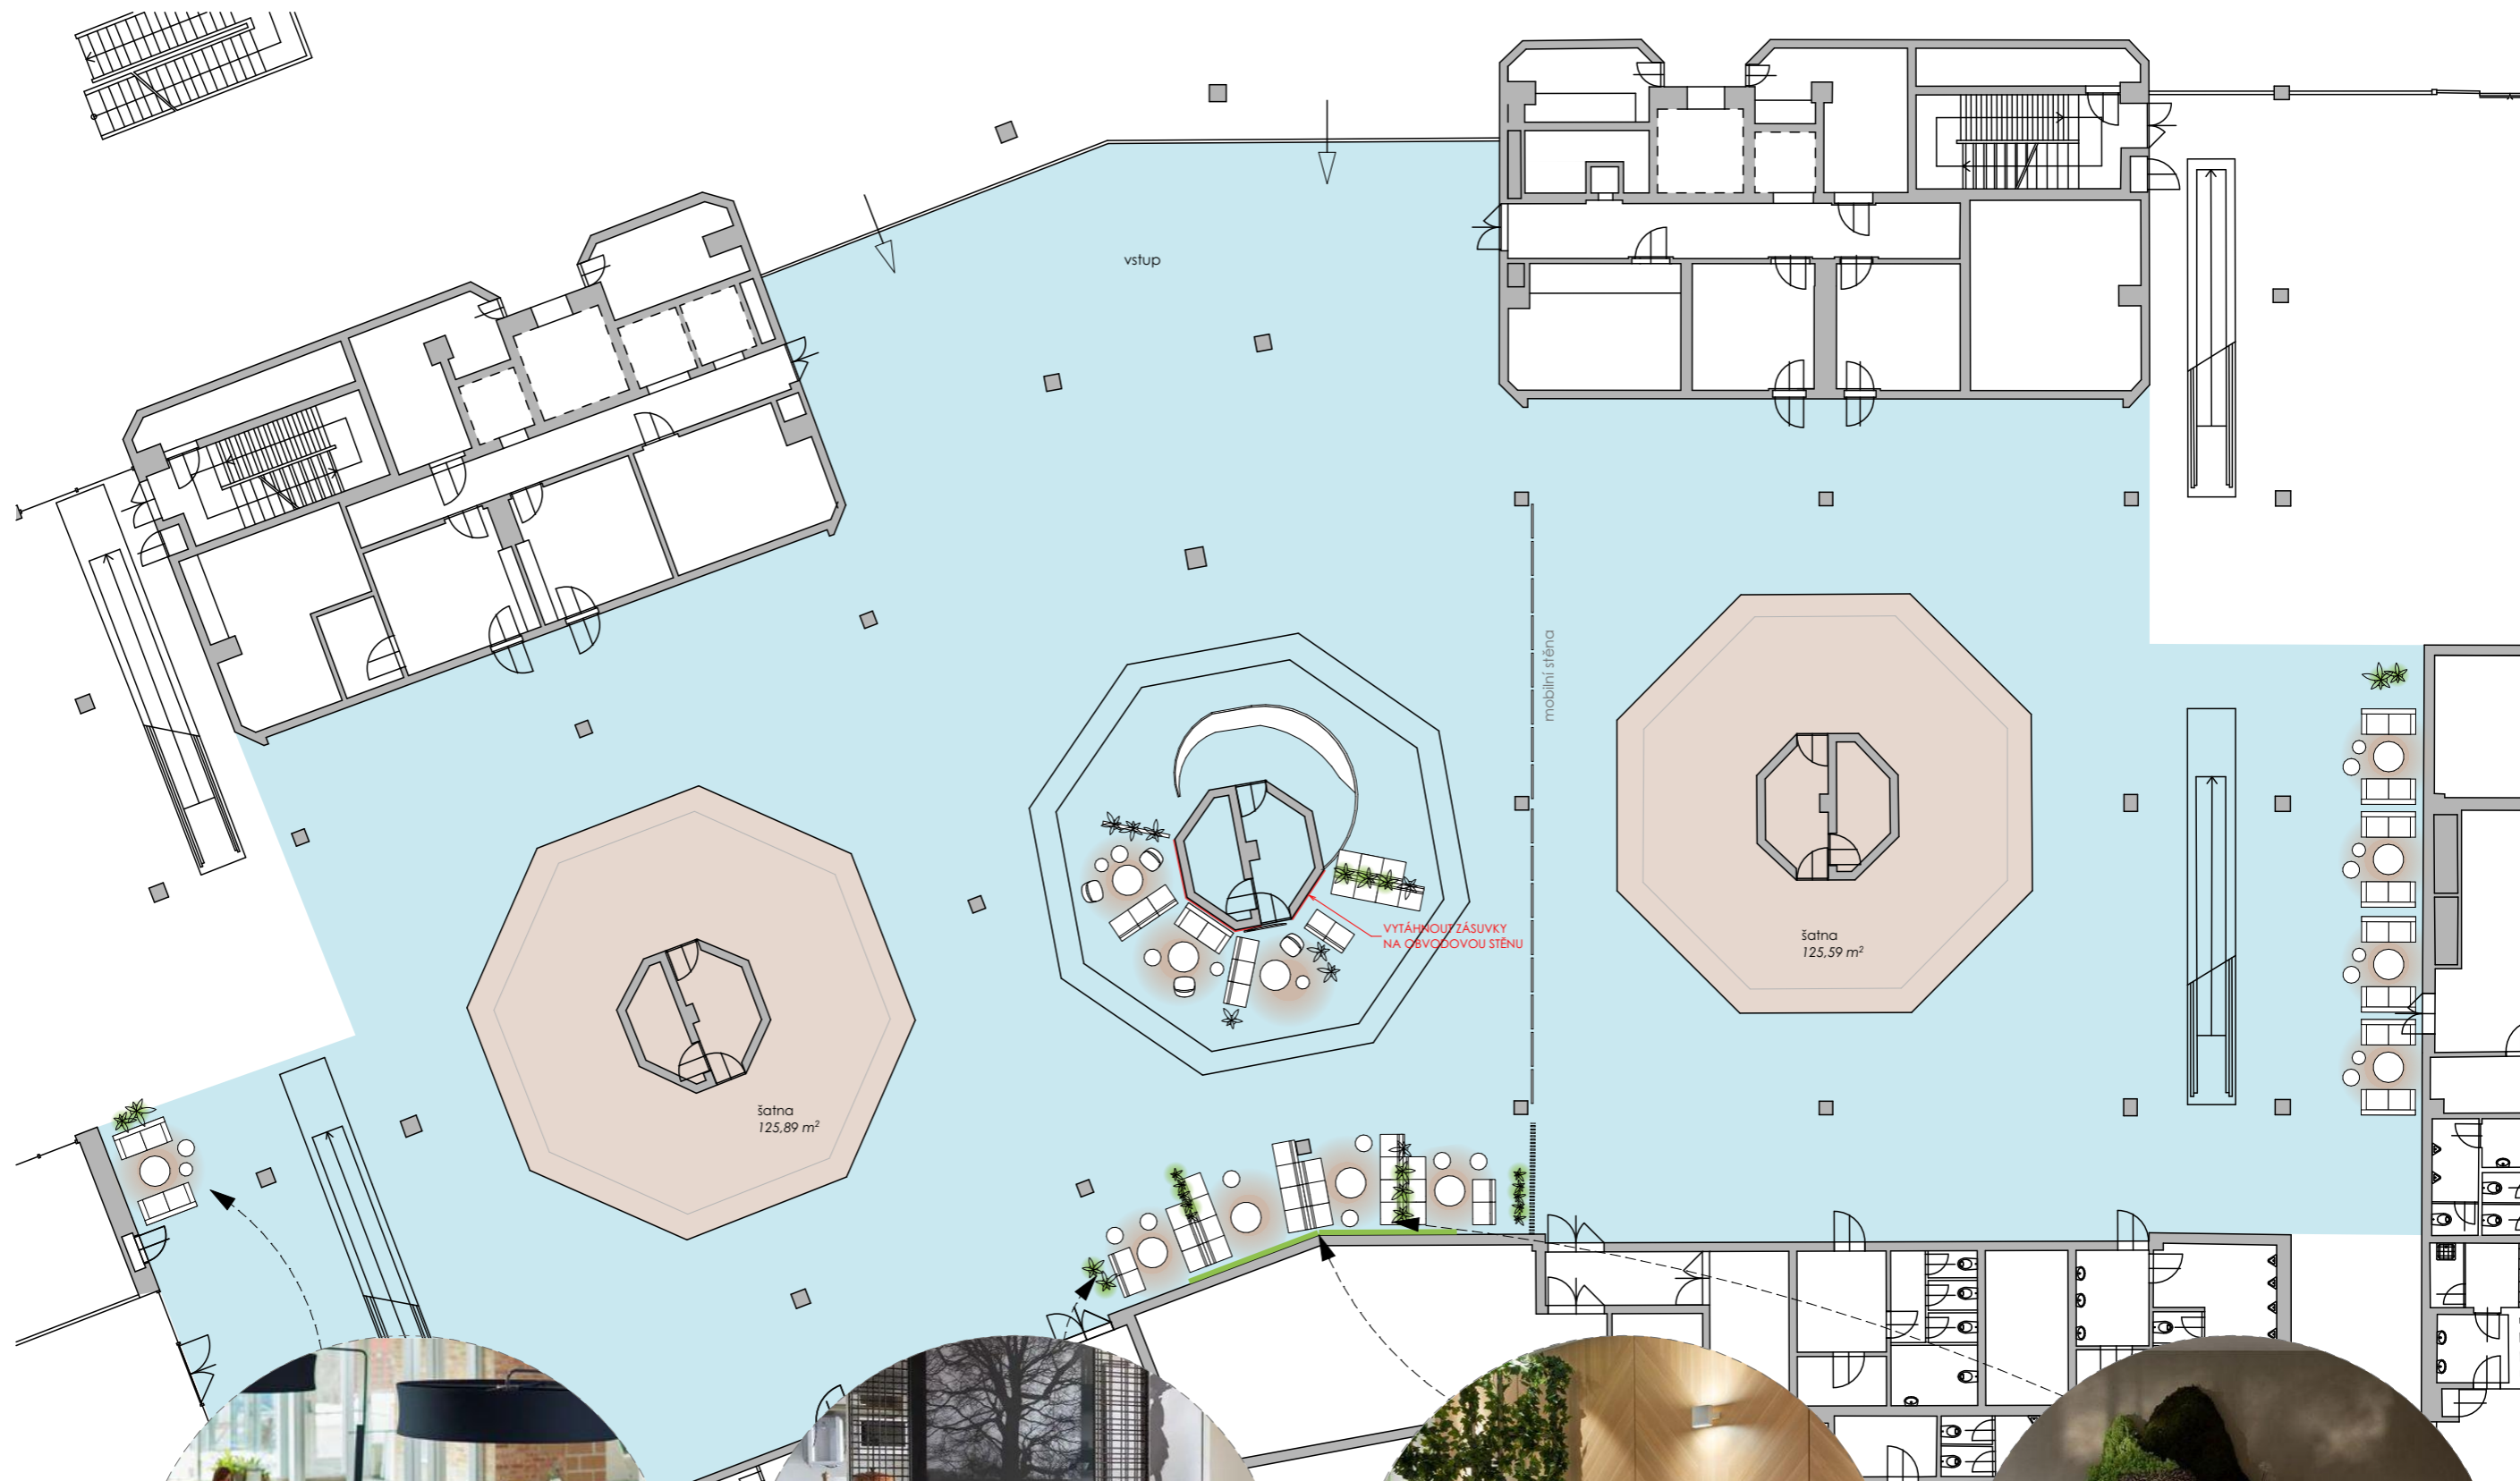

sezení



dělicí lehká zástěna




oboustranné sezení




abstraktní obraz ze stabilizovaného mechu

1x

PŮDORYS

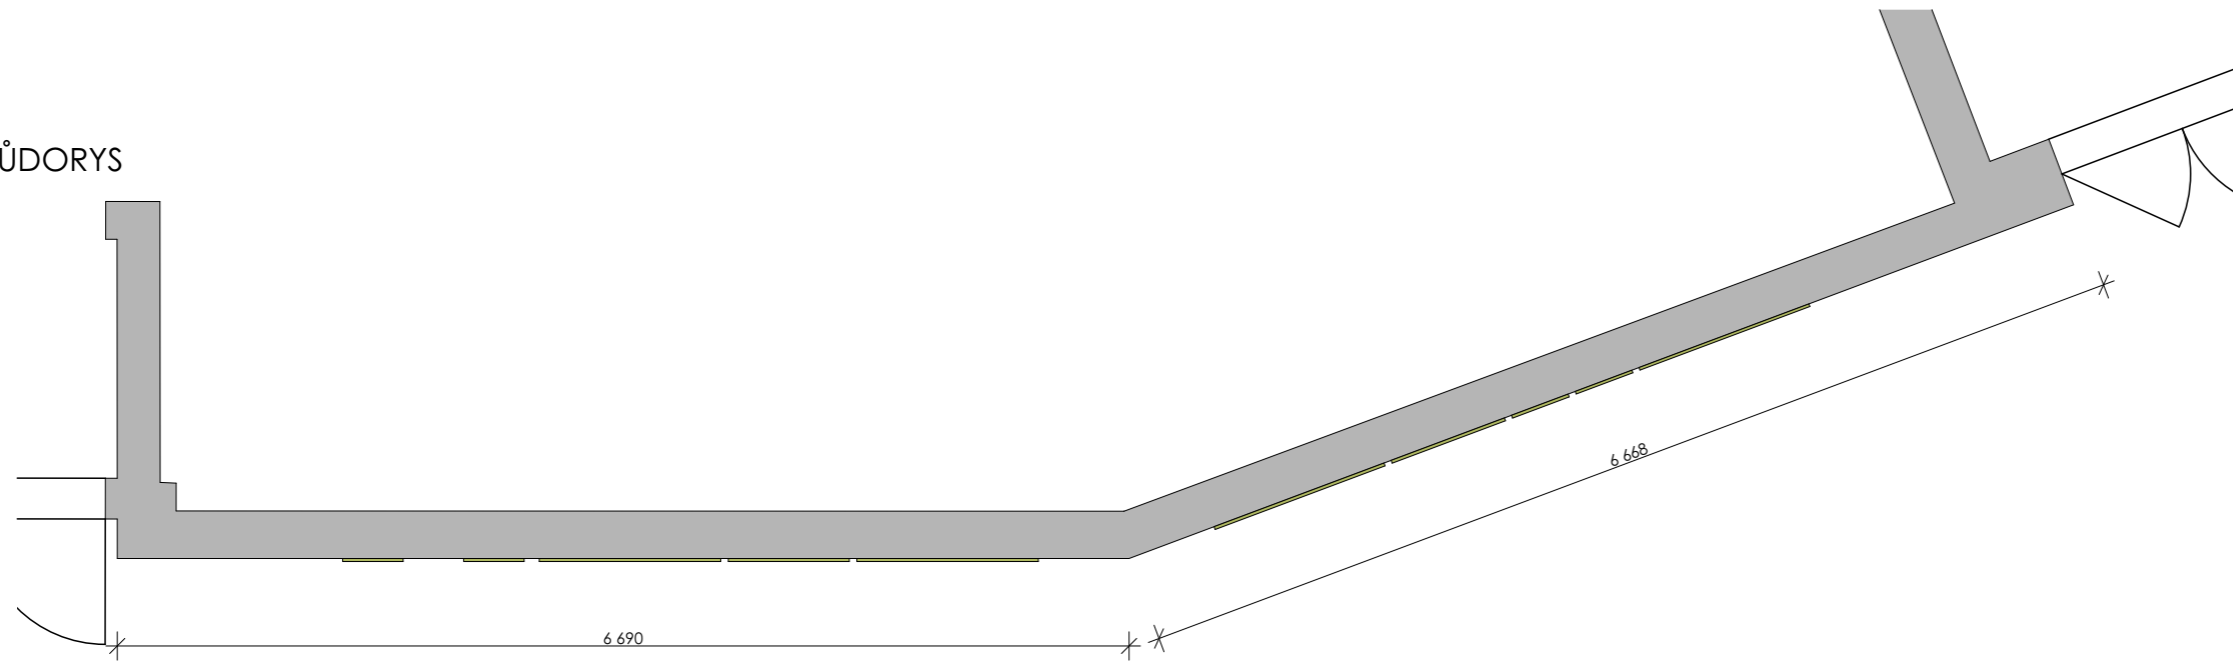

MATERIÁLY


 STABILIZOVANÝ MECH S ROSTLINAMI A DŘEVINAMI



KOMBINACE MECHU BUDE VZORKOVÁNA S KONKRÉTNÍM DODAVATELEM

Vestibul - mechová stěna

POHLED

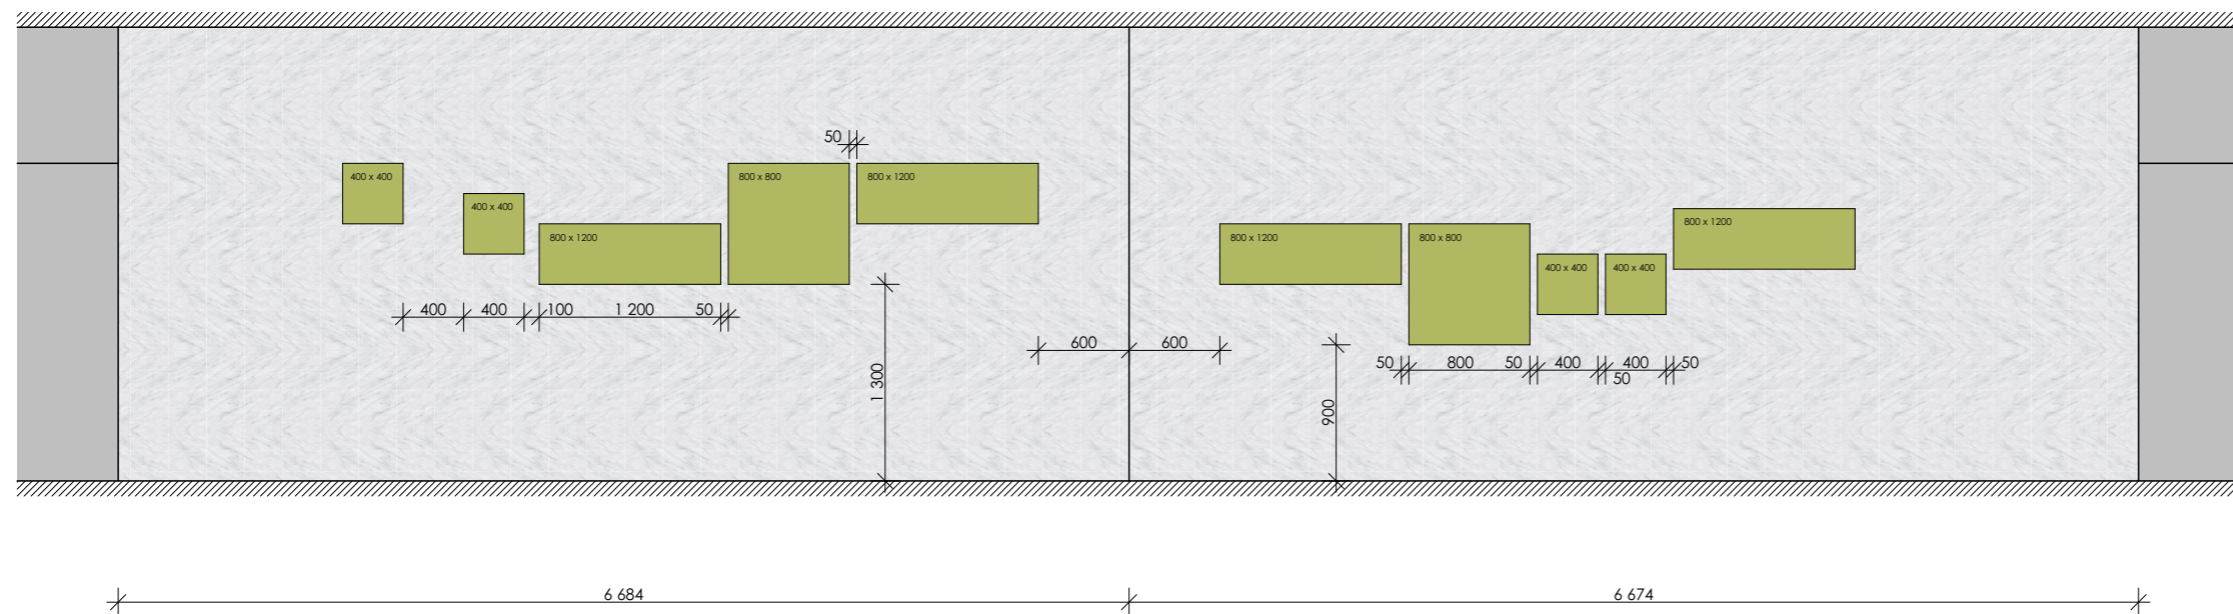

Číslo revize _____ datum _____

Tento výkres slouží k ocenění a zpracování dokumentace atypických prvků interiéru společnosti klienta. Nejedná se o výrobní dokumentaci, ta musí být zpracována dodavatelem a odsouhlasena zodpovědným architektem. Autor neručí za chyby vzniklé použitím k jiným účelům. Informace z tohoto dokumentu mohou být použity pouze v souvislosti s tímto projektem. Změna specifikací je možná pouze se souhlasem zodpovědného architekta. Uvedené specifikace nemohou být svobodně pozměněny, doplněny ani odstraněny.

Projekt:
Kongresové centrum



Kongresové centrum Praha - 1.NP
5. května, 1640/65, 140 21 Praha 4-Nusle

capexus Moulíkova 3286/1b Praha 5 – Smíchov
ČLEN ČEZ ESCO Hl. m. Praha 150 00 Czech Republic


Kreslil: Ing. Lucie Douděrová
Kontroloval: Ing. arch. Martin Židek

Název výkresu:
Vestibul - mechová stěna

Datum: Měřítko: Číslo stránky:

27.03.2024

SPACEPLAN 5.NP 1:200

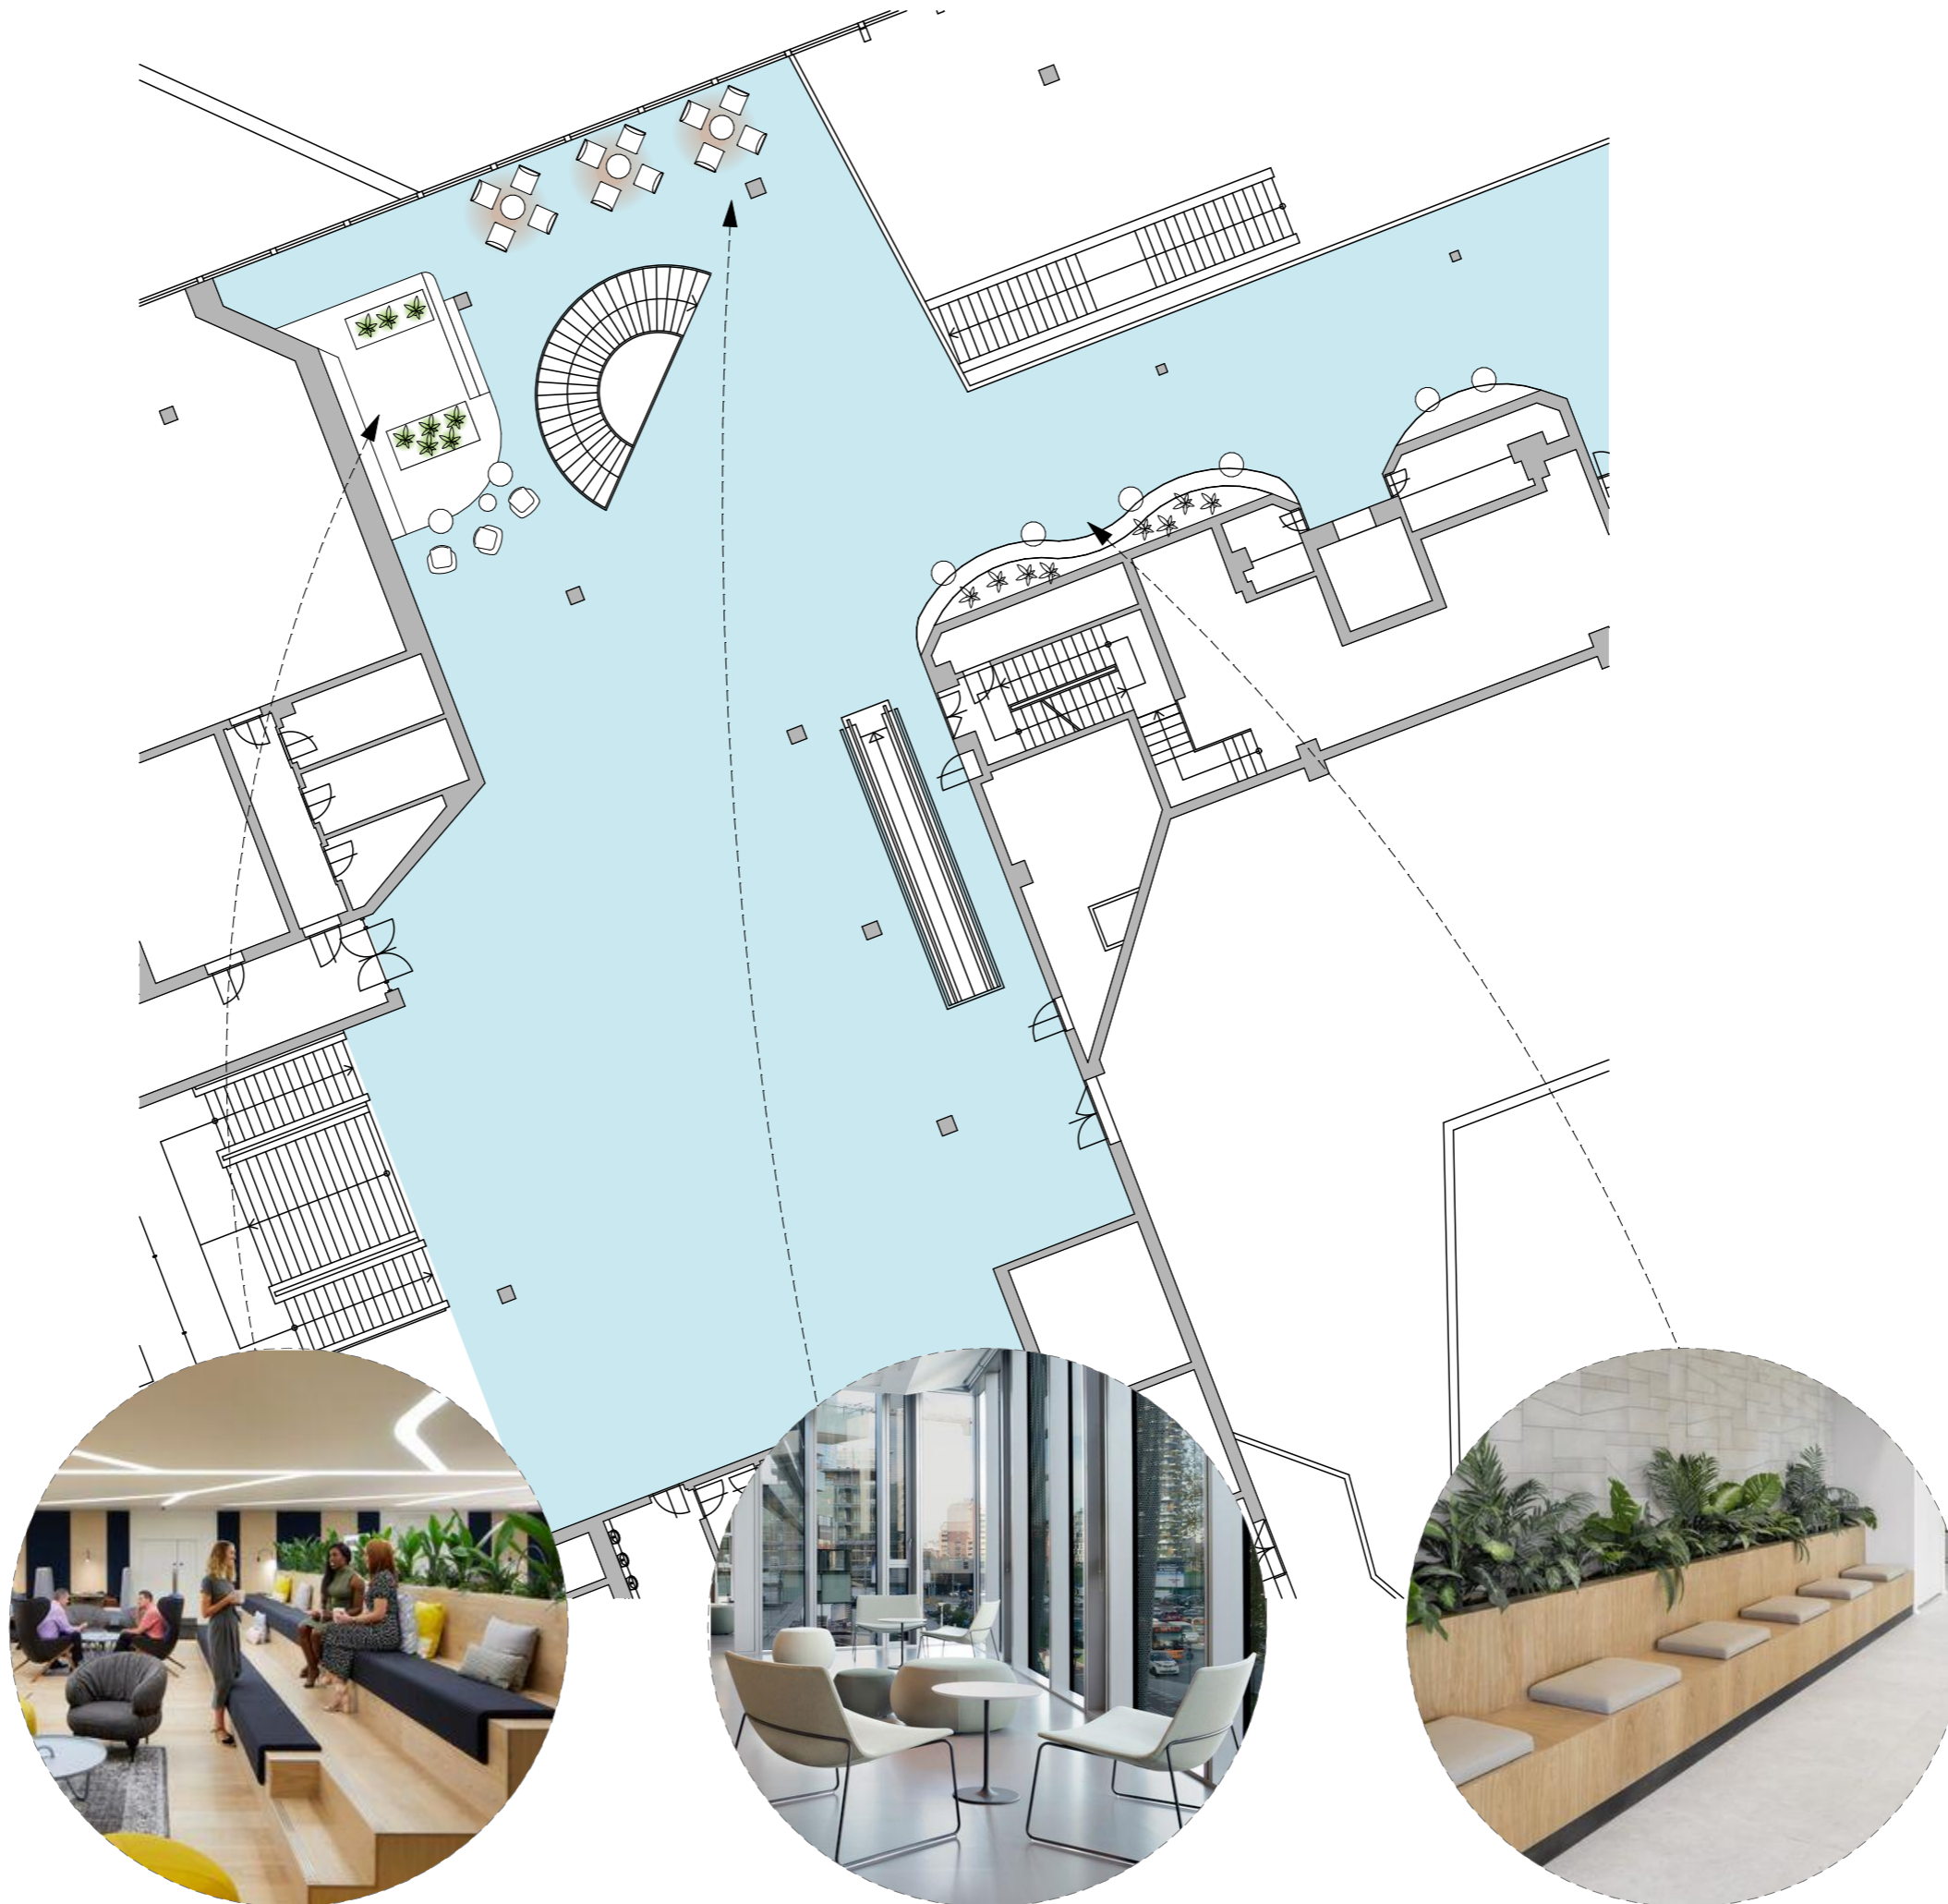


sedací schody

čalouněné posezení u okna

lavice s květníkem

SPACEPLAN 5.NP 1:200

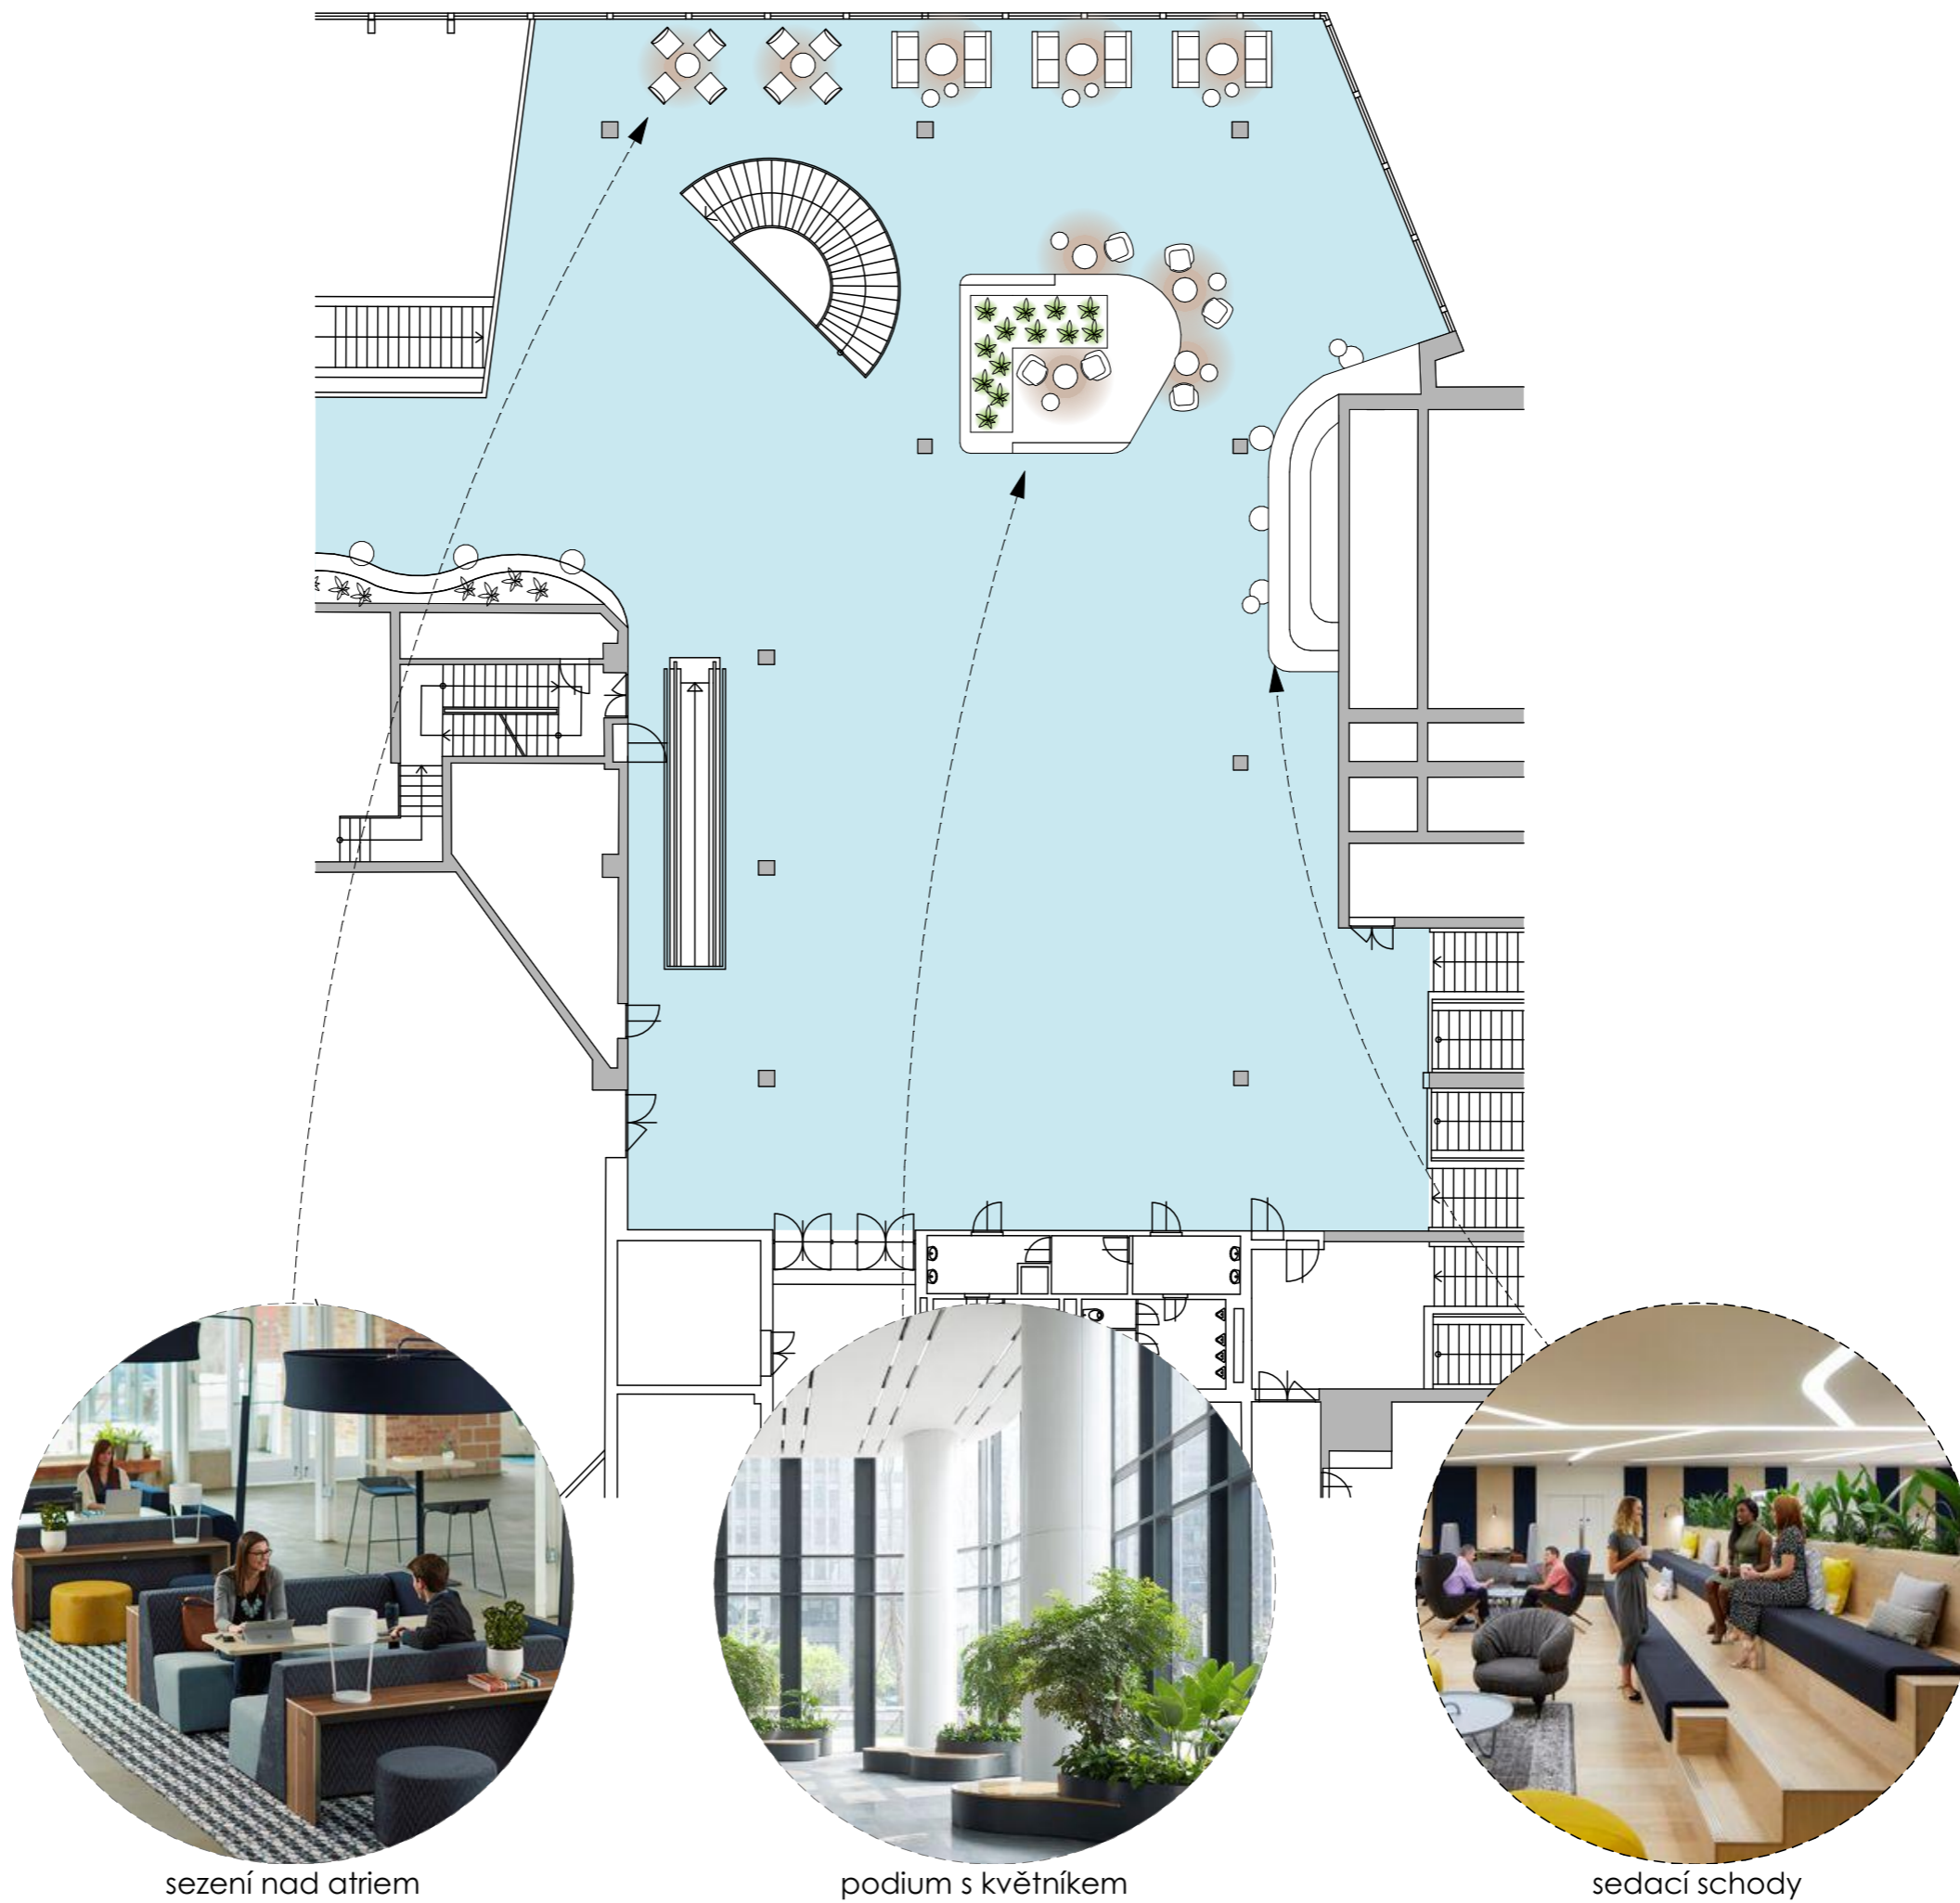

sezení nad atriem

podium s květníkem

sedací schody


LEGENDA


 označení atypického prvku

POZNÁMKY

Rozkresy atypických prvků jsou součástí přílohy.

SPECIFIKACE

- A1** sedací schody s podiem
- A2** lavice s květníkem
- A3** lavice
- A4** 
- A5** lavice s květníkem
- A6** sedací schody
- A7** sedací schody
- A8** nápojové automaty
- A9** sedací schody s podiem

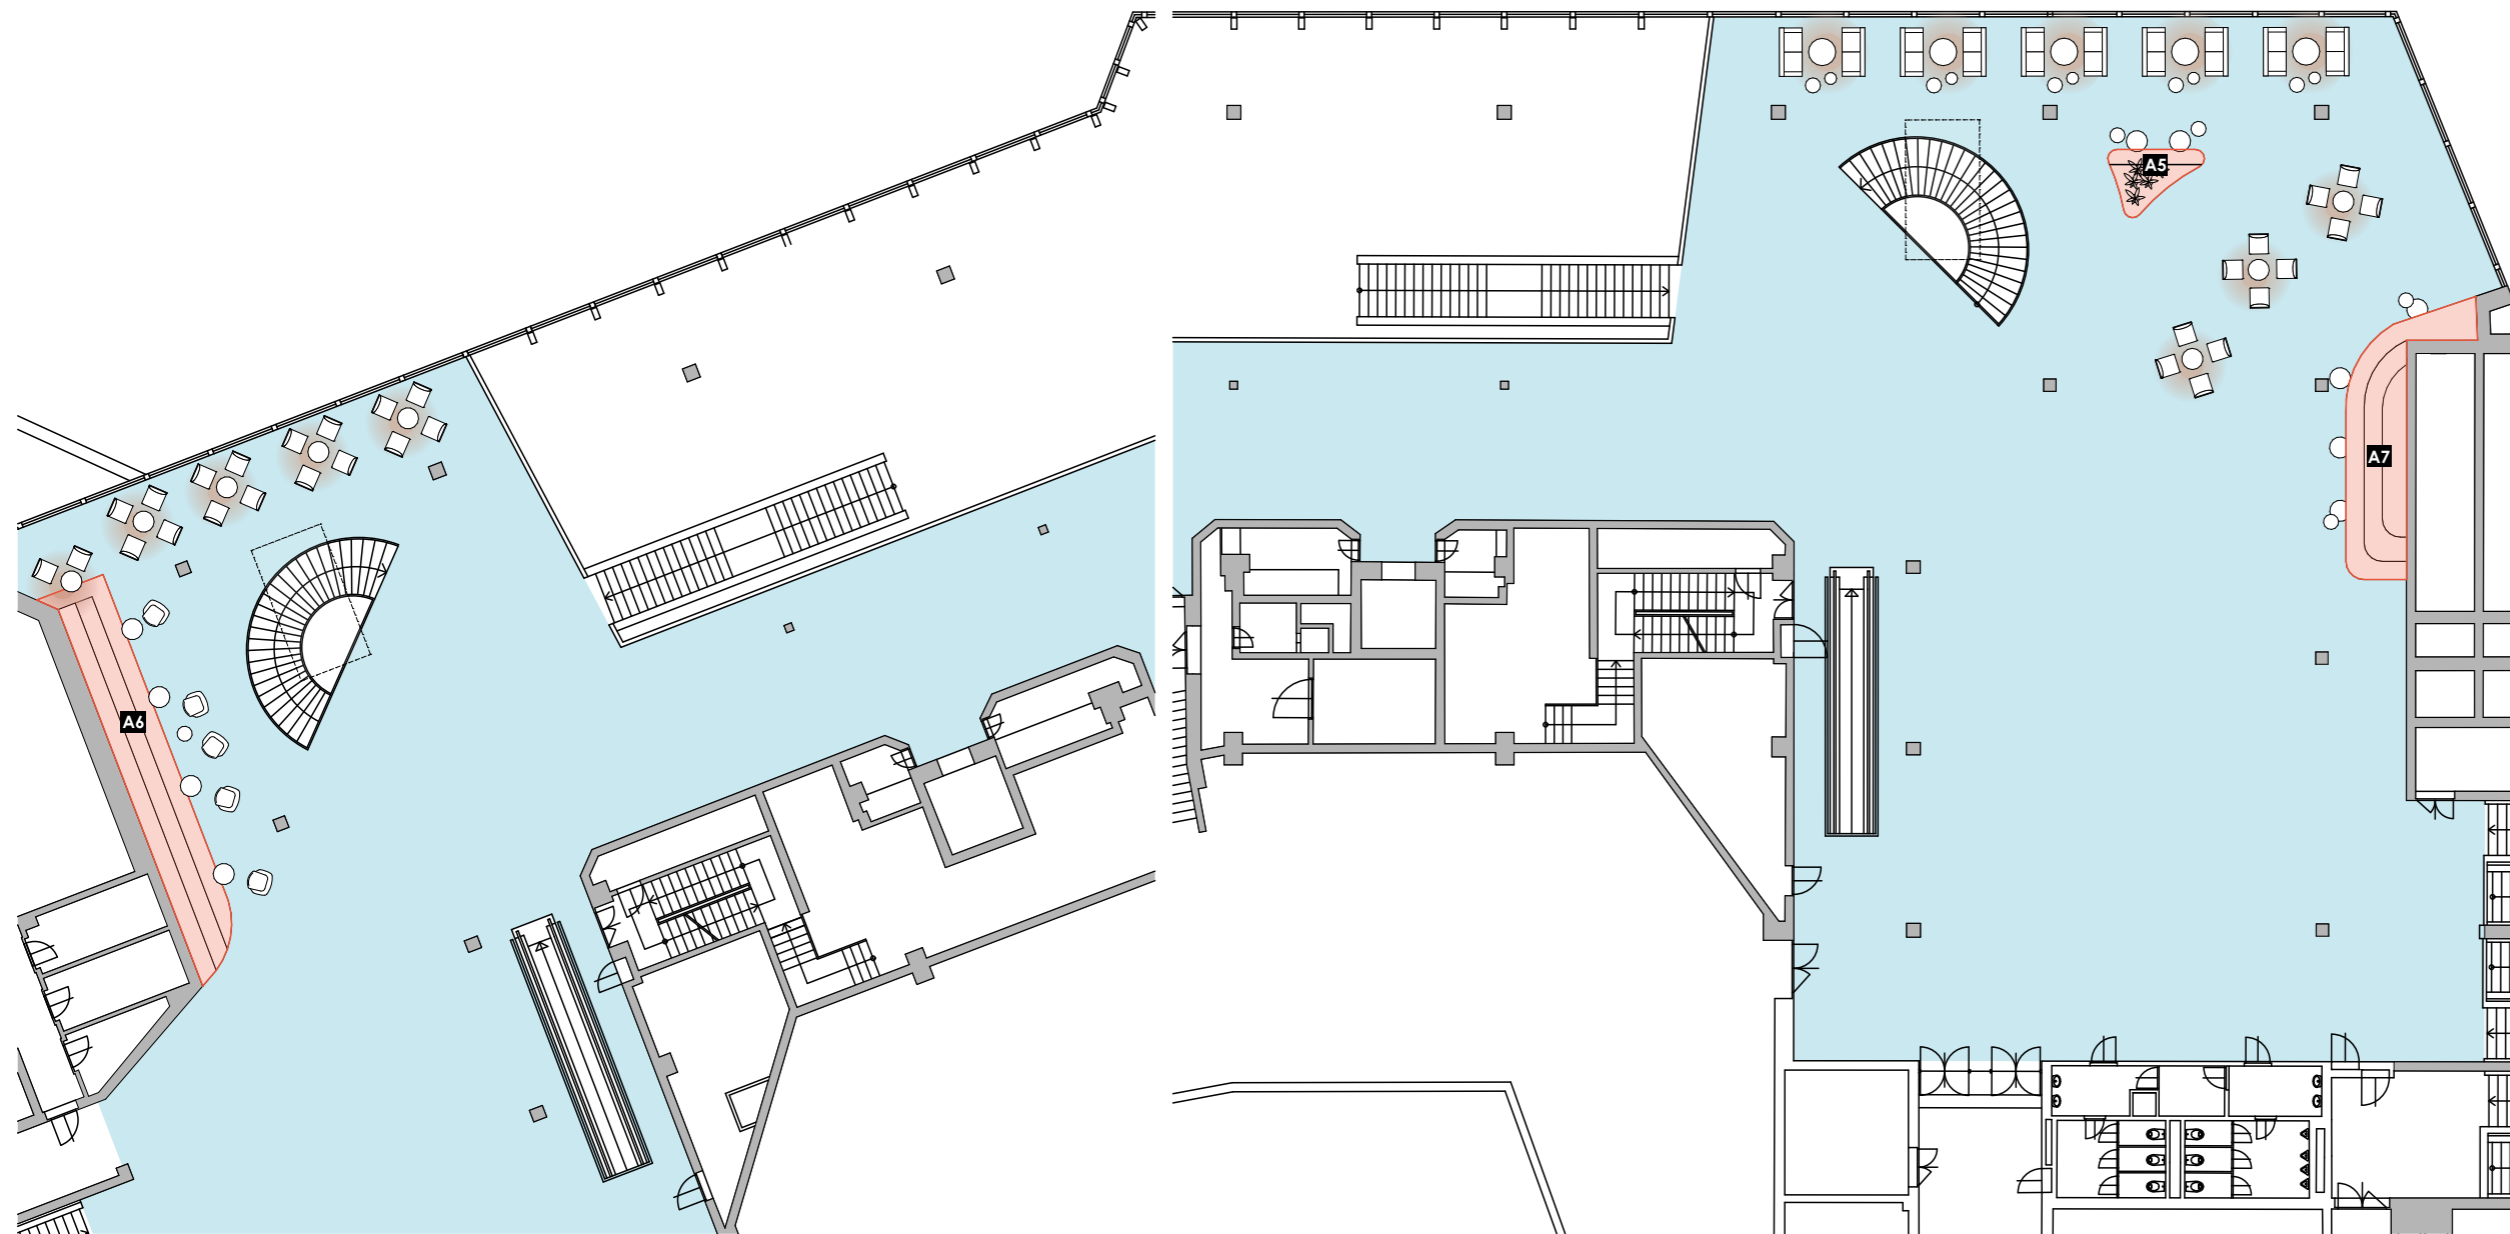

Číslo revize _____ datum _____

Tento výkres slouží k ocenění a zpracování dokumentace atypických prvků interiéru společností klienta. Nejedná se o výrobní dokumentaci, ta musí být zpracována dodavatelem a odsouhlasena zodpovědným architektem. Autor neručí za chyby vzniklé použitím k jiným účelům. Informace z tohoto dokumentu mohou být použity pouze v souvislosti s tímto projektem. Změna specifikací je možná pouze se souhlasem zodpovědného architekta. Uvedené specifikace nemohou být svévolně pozměněny, doplněny ani odstraněny.

Projekt:
Kongresové centrum



Kongresové centrum Praha - 1.NP
5. května, 1640/65, 140 21 Praha 4-Nusle

capexus Moulíkova 3286/1b Praha 5 – Smíchov
ČLEN ČEZ ESCO Hl. m. Praha 150 00 Czech Republic

Kreslil: Ing. Lucie Douděřová
Kontroloval: Ing. arch. Martin Židek

Název výkresu:
ATYPICKÉ PRVKY


Datum: _____ Měřítko: _____ Číslo stránky: _____


 označení atypického prvku

POZNÁMKY

Rozkresy atypických prvků jsou součástí přílohy.

SPECIFIKACE

- A1** sedací schody s podiem
- A2** lavice s květníkem
- A3** lavice
- A4** 
- A5** lavice s květníkem
- A6** sedací schody
- A7** sedací schody
- A8** nápojové automaty
- A9** sedací schody s podiem

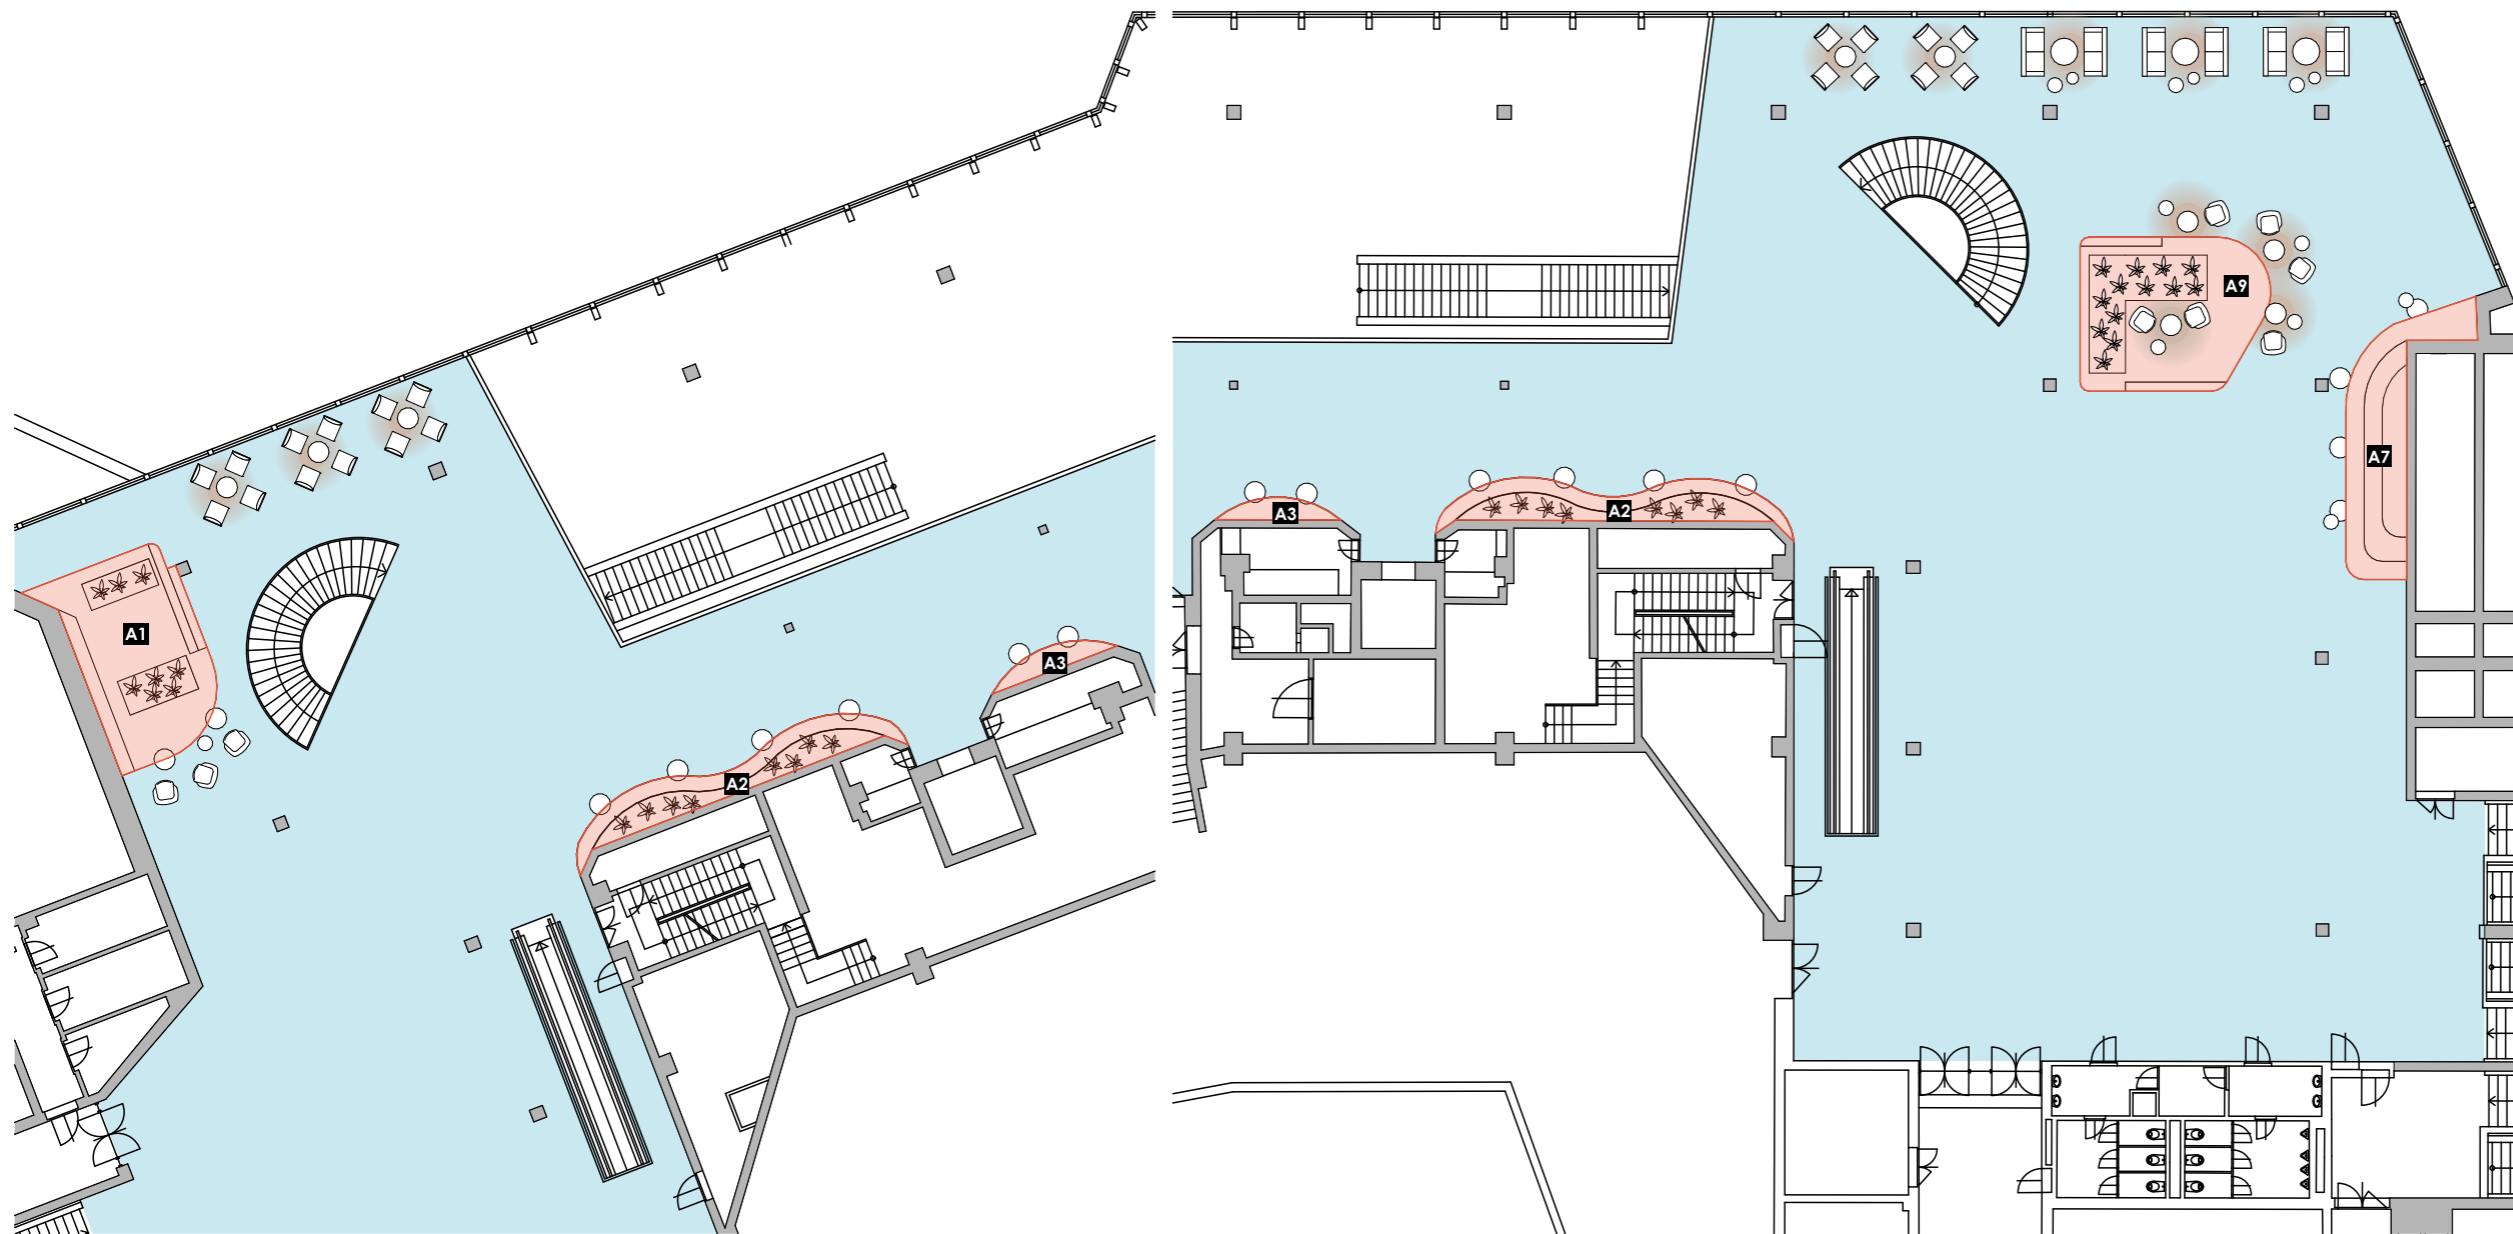

Číslo revize _____ datum _____

Tento výkres slouží k ocenění a zpracování dokumentace atypických prvků interiéru společnosti klienta. Nejedná se o výrobní dokumentaci, ta musí být zpracována dodavatelem a odsouhlasena zodpovědným architektem. Autor neručí za chyby vzniklé použitím k jiným účelům. Informace z tohoto dokumentu mohou být použity pouze v souvislosti s tímto projektem. Změna specifikací je možná pouze se souhlasem zodpovědného architekta. Uvedené specifikace nemohou být svévolně pozměněny, doplněny ani odstraněny.

Projekt:
Kongresové centrum



Kongresové centrum Praha - 1.NP
5. května, 1640/65, 140 21 Praha 4-Nusle

capexus Moulíkova 3286/1b Praha 5 – Smíchov
ČLEN ČEZ ESCO Hl. m. Praha 150 00 Czech Republic


Kreslil: Ing. Lucie Douděřová
Kontroloval: Ing. arch. Martin Židek

Název výkresu:
ATYPICKÉ PRVKY


Datum: _____ Měřítko: _____ Číslo stránky: _____

1x


PŮDORYS

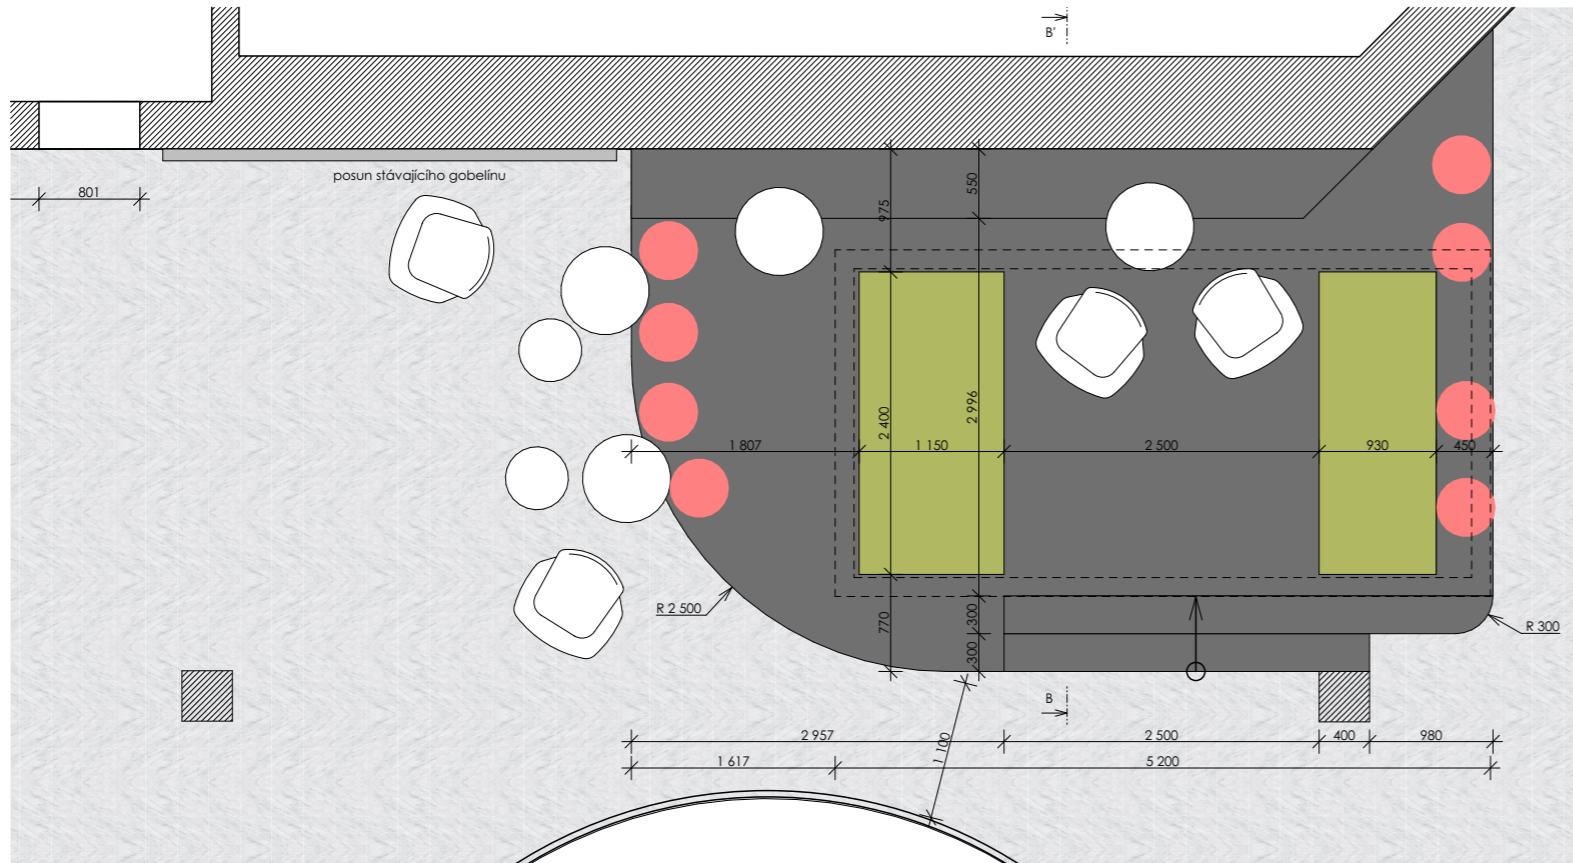

POHLED

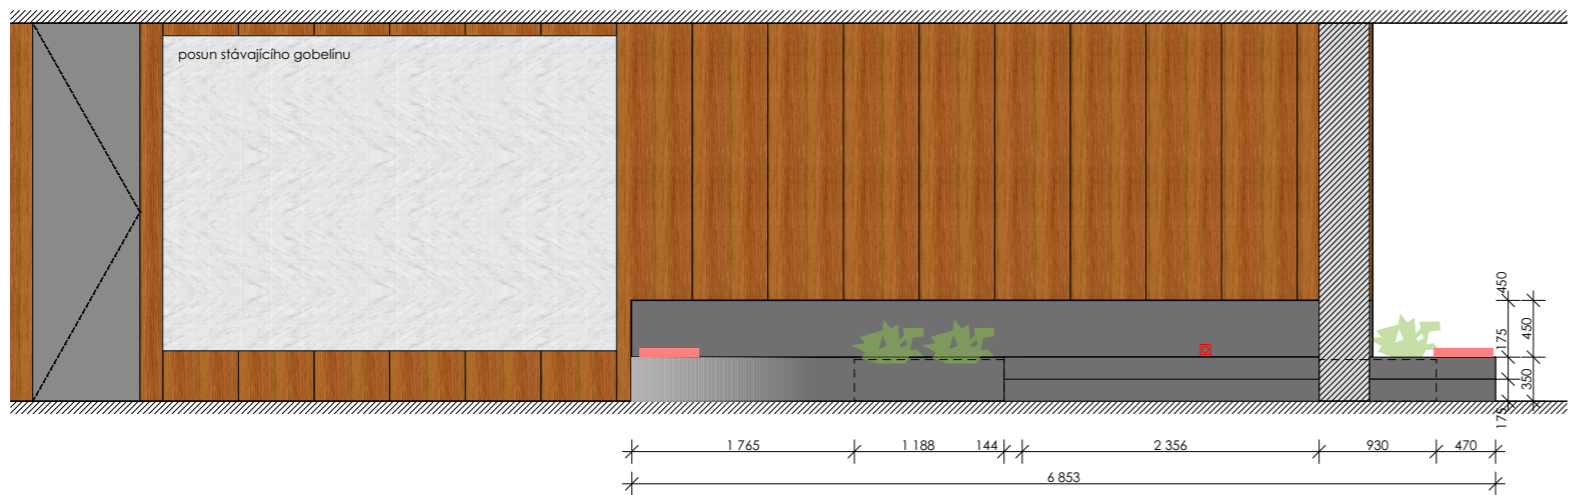

ŘEZ B-B'

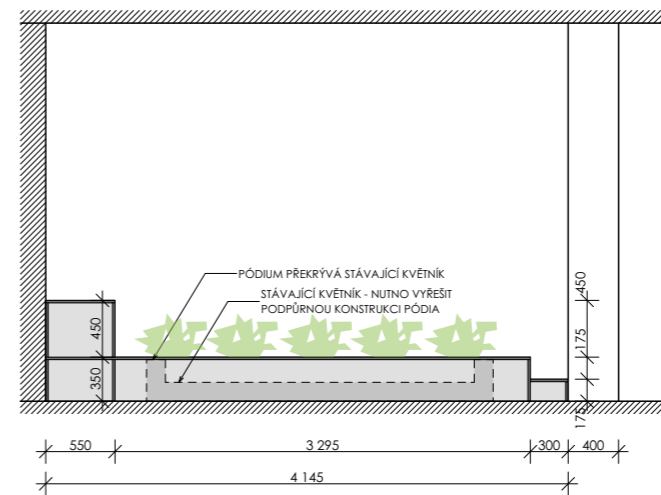

MATERIÁLY

- EGGER U201 ST9 OBLÁZKOVĚ ŠEDÁ
- POSEDAK Softline Alma Cushion
Ø 47, v. 7 cm
látka bude vyzvorkována



stávající květník

- POZN:
- _přesné rozměry květníku musí být zaměřeny a zkoordinovány s atypem
 - _výběr materiálu/látek bude vyzvorkován
 - _rostliny budou dořešeny s dodavatelem
 - _požadavek materiálů a látek na požární odolnost
 - _POSUN GOBELINU !!

Číslo revize _____ datum _____

Tento výkres slouží k ocenění a zpracování dokumentace atypických prvků interiéru společností klienta. Nejedná se o výrobní dokumentaci, ta musí být zpracována dodavatelem a odsouhlasena zodpovědným architektem. Autor neručí za chyby vzniklé použitím k jiným účelům. Informace z tohoto dokumentu mohou být použity pouze v souvislosti s tímto projektem. Změna specifikací je možná pouze se souhlasem zodpovědného architekta. Uvedené specifikace nemohou být svévolně pozměněny, doplněny ani odstraněny.

Projekt:
Kongresové centrum



Kongresové centrum Praha - 1.NP
5. května, 1640/65, 140 21 Praha 4-Nusle

čapexus Moulíkova 3286/1b Praha 5 – Smíchov
ČLEN ČEZ ESCO HL. m. Praha 150 00 Czech Republic

Kreslil: Ing. Lucie Douděrová
Kontroloval: Ing. arch. Martin Židek


Název výkresu:
A1 - sedací schody

Datum: 27.03.2024 Měřítko: 1:60 Číslo stránky: 10


A1 - sedací schody

2x

PŮDORYS

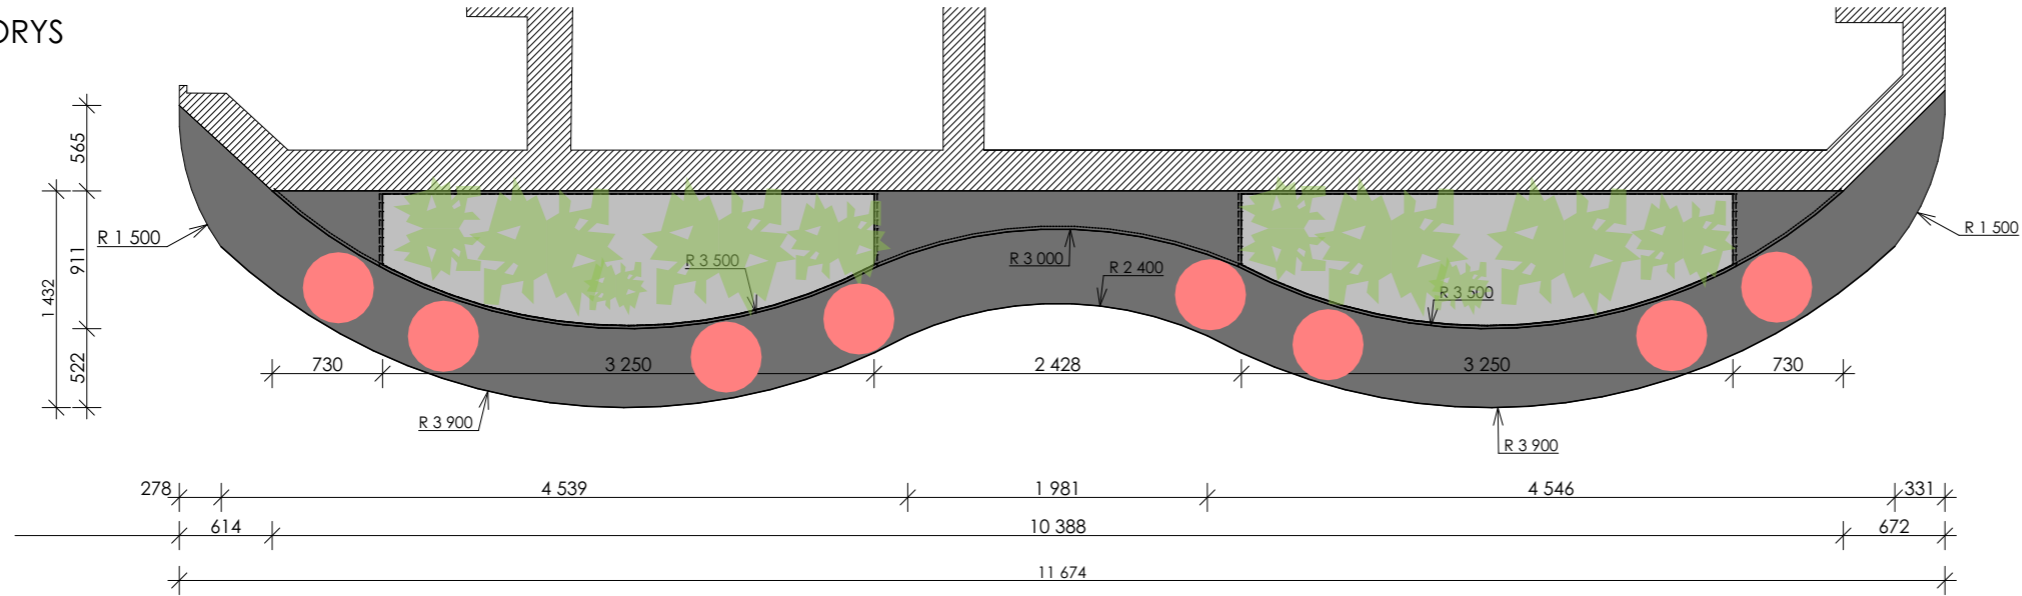


POHLED

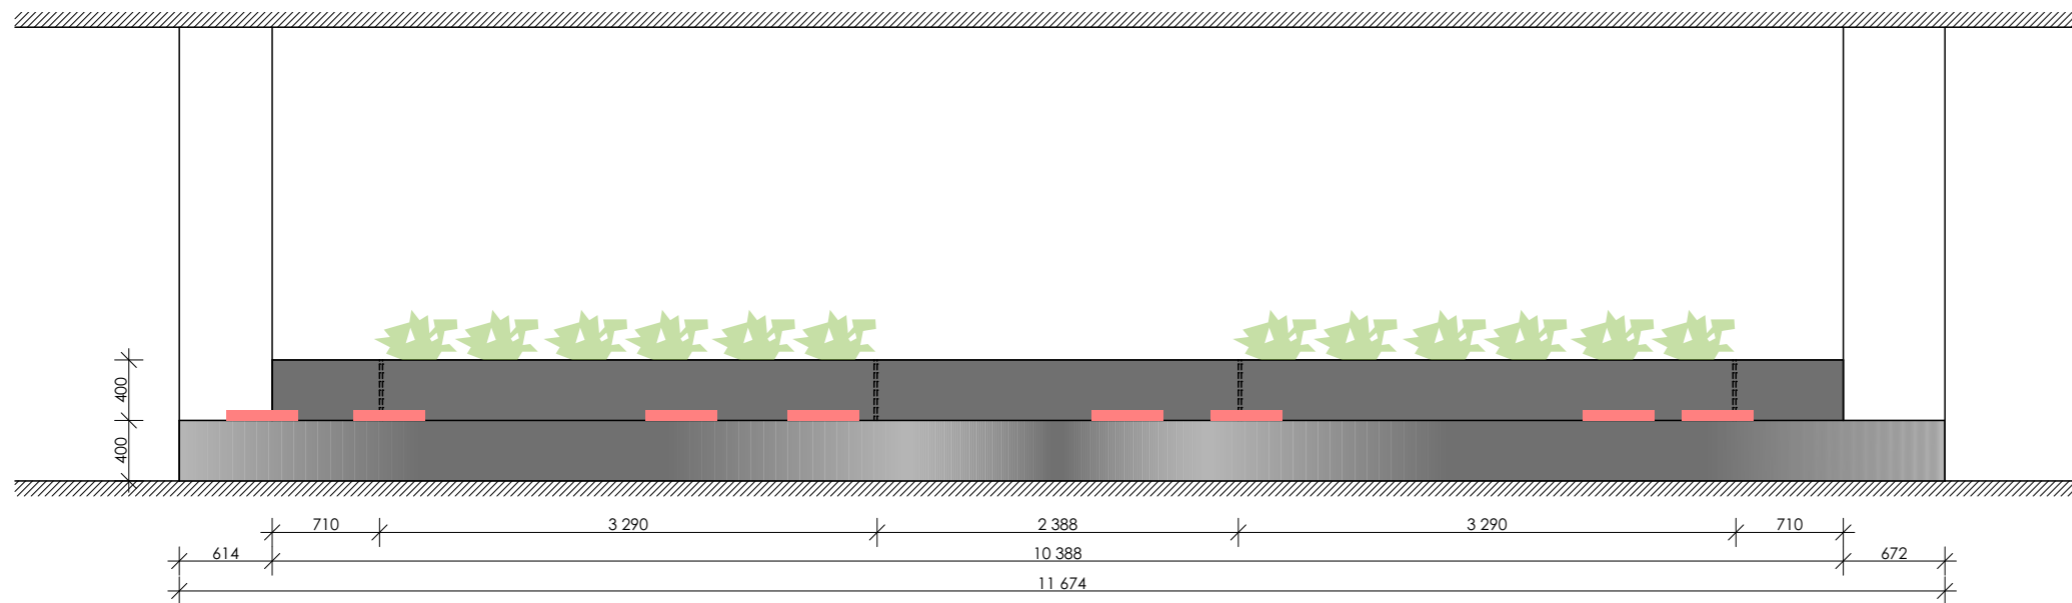

MATERIÁLY

- EGGER U201 ST9 OBLÁZKOVĚ ŠEDÁ
- PODSEDÁK Softline Alma Cushion
Ø 47, v. 7 cm
látka bude vyzorkována

ZELEŇ

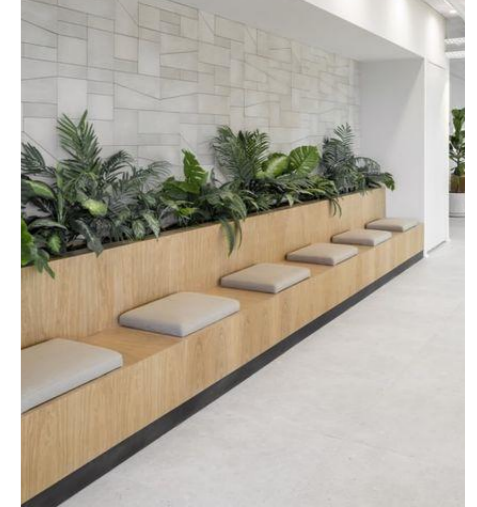

POZN:

- _přesné rozměry květníku musí být zaměřeny a zkoordinovány s atypem
- _výběr materiálu/látek bude vyzorkován
- _rostliny budou dořešeny s dodavatelem
- _požadavek materiálů a látek na požární odolnost
- _POSUN NAVIGAČNÍ TABULE
- _koordinace s větrací mřížkou

Číslo revize _____ datum _____

Tento výkres slouží k ocenění a zpracování dokumentace atypických prvků interiéru společností klienta. Nejedná se o výrobní dokumentaci, ta musí být zpracována dodavatelem a odsouhlasena zodpovědným architektem. Autor neručí za chyby vzniklé použitím k jiným účelům. Informace z tohoto dokumentu mohou být použity pouze v souvislosti s tímto projektem. Změna specifikací je možná pouze se souhlasem zodpovědného architekta. Uvedené specifikace nemohou být svévolně pozměněny, doplněny ani odstraněny.

Projekt:

Kongresové centrum



Kongresové centrum Praha - 1.NP
5. května, 1640/65, 140 21 Praha 4-Nusle

capexus Moulíkova 3286/1b Praha 5 – Smíchov
ČLEN ČEZ ESCO HI. m. Praha 150 00 Czech Republic

Kreslil: Ing. Lucie Douděrová
Kontroloval: Ing. arch. Martin Židek

Název výkresu:

A2 - lavice s květníkem

Datum: _____ Měřítko: _____ Číslo stránky: _____

27.03.2024


1:50

11


A2 - lavice s květníkem

2x


PŮDORYS

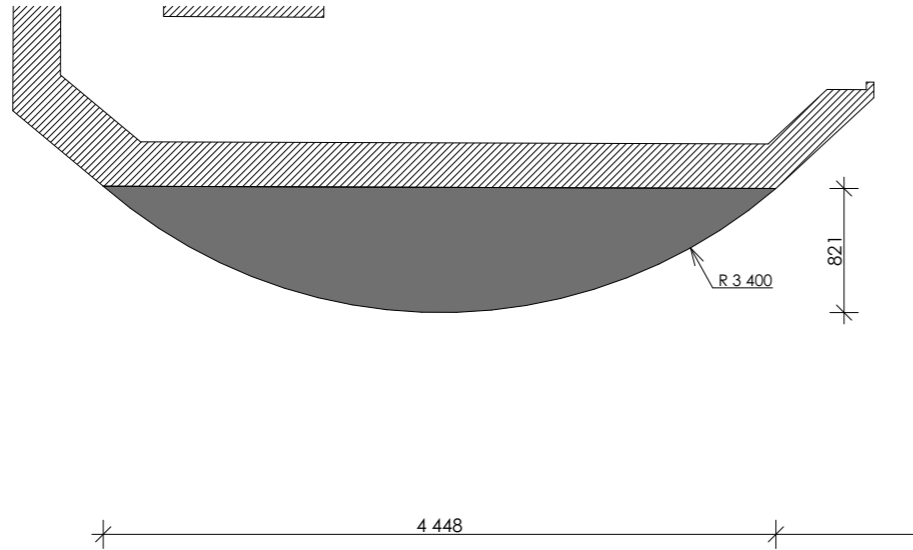

POHLED

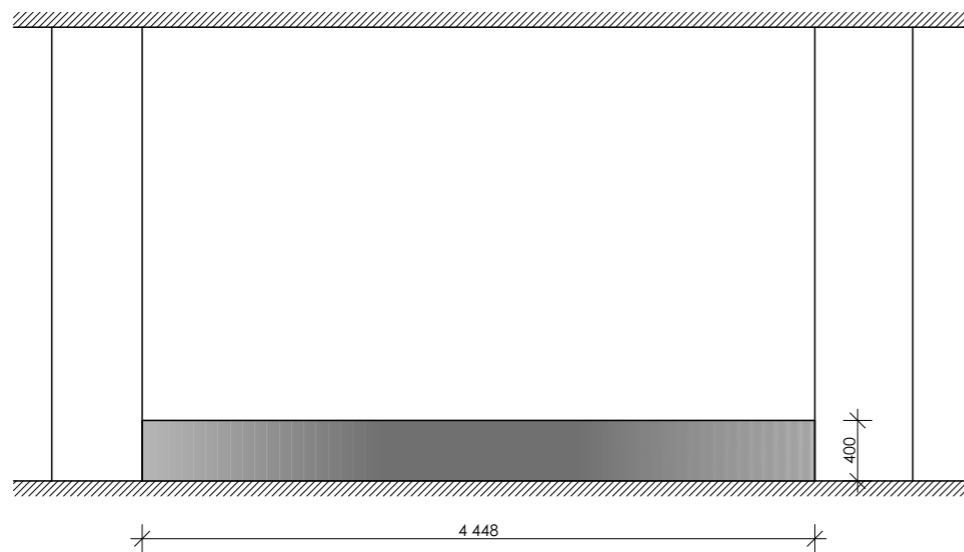

MATERIÁLY

 EGGER U201 ST9 OBLÁZKOVĚ ŠEDÁ

POZN:
 _výběr materiálu/látek bude vyzorkován
 _požadavek materiálů a látek na požární
 odolnost

Číslo revize _____ datum _____

Tento výkres slouží k ocenění a zpracování dokumentace atypických prvků interiéru společnosti klienta. Nejedná se o výrobní dokumentaci, ta musí být zpracována dodavatelem a odsouhlasena zodpovědným architektem. Autor neručí za chyby vzniklé použitím k jiným účelům. Informace z tohoto dokumentu mohou být použity pouze v souvislosti s tímto projektem. Změna specifikací je možná pouze se souhlasem zodpovědného architekta. Uvedené specifikace nemohou být svévolně pozměněny, doplněny ani odstraněny.

Projekt:
Kongresové centrum



Kongresové centrum Praha - 1.NP
 5. května, 1640/65, 140 21 Praha 4-Nusle

capexus Moulíkova 3286/1b Praha 5 – Smíchov
 ČLEN ČEZ ESCO HL. m. Praha 150 00 Czech Republic

Kreslil: Ing. Lucie Douděřová
 Kontroloval: Ing. arch. Martin Židek


Název výkresu:
A3 - lavice

Datum: Měřítko: Číslo stránky:


27.03.2024 1:50 12

1x

PŮDORYS

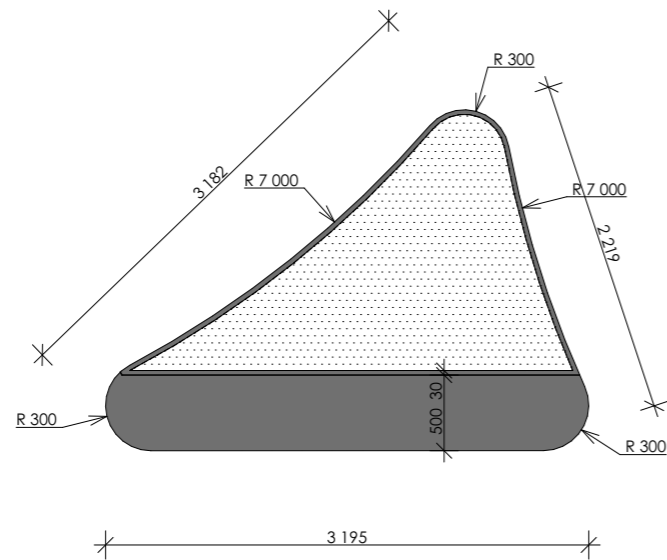

POHLED

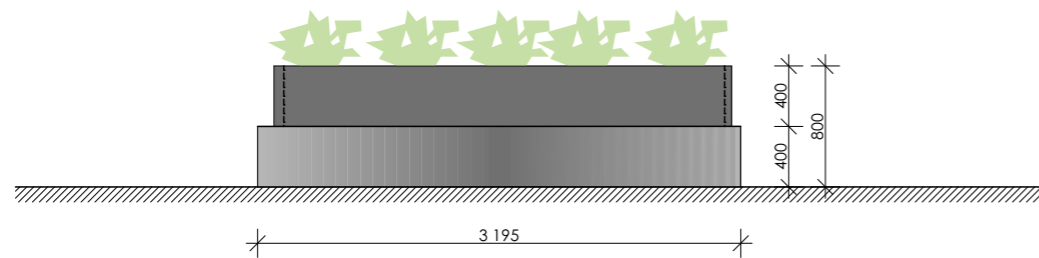

MATERIÁLY

EGGER U201 ST9 OBLÁZKOVĚ ŠEDÁ

ZELEŇ



Číslo revize _____ datum _____

Tento výkres slouží k ocenění a zpracování dokumentace atypických prvků interiéru společnosti klienta. Nejedná se o výrobní dokumentaci, ta musí být zpracována dodavatelem a odsouhlasena zodpovědným architektem. Autor neručí za chyby vzniklé použitím k jiným účelům. Informace z tohoto dokumentu mohou být použity pouze v souvislosti s tímto projektem. Změna specifikací je možná pouze se souhlasem zodpovědného architekta. Uvedené specifikace nemohou být svévolně pozměněny, doplněny ani odstraněny.

Projekt:
Kongresové centrum



Kongresové centrum Praha - 1.NP
5. května, 1640/65, 140 21 Praha 4-Nusle

capexus Moulíkova 3286/1b Praha 5 – Smíchov
ČLEN ČEZ ESCO Hl. m. Praha 150 00 Czech Republic

Kreslil: Ing. Lucie Douděřová
Kontroloval: Ing. arch. Martin Židek


Název výkresu: **A5 - lavice s květníkem**

Datum: 27.03.2024 Měřítko: 1:50 Číslo stránky: 13


A5 - lavice s květníkem

1x

PŮDORYS

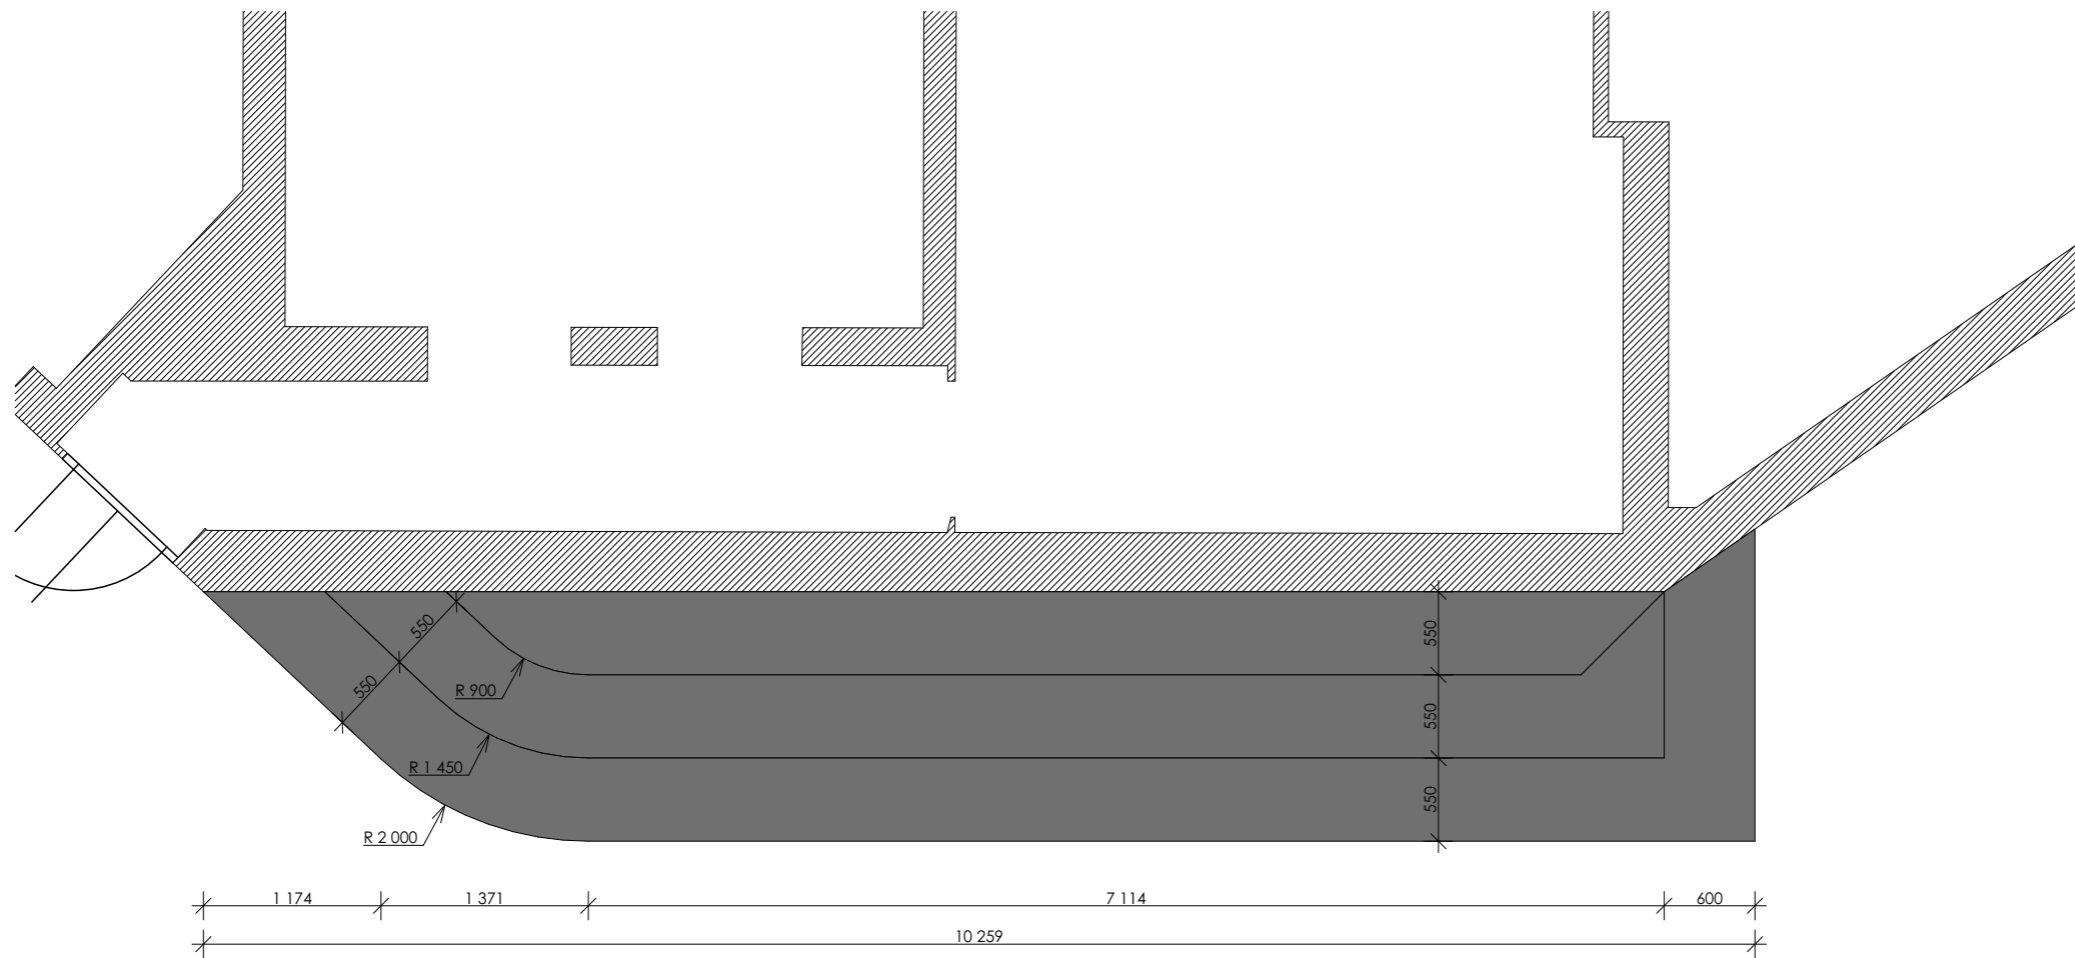

POHLED

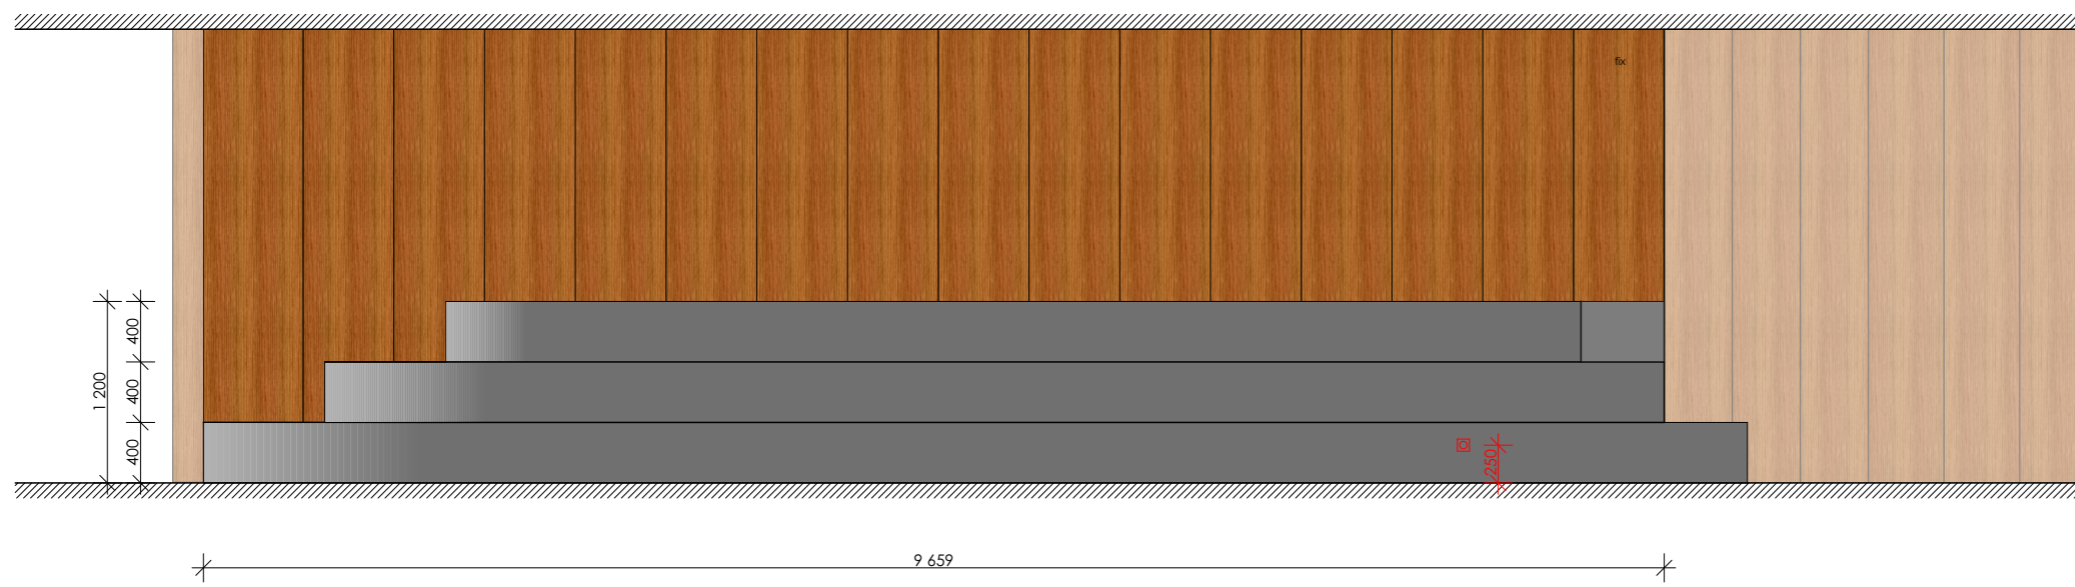

MATERIÁLY

- EGGER U201 ST9 OBLÁZKOVĚ ŠEDÁ
- PODSEDÁK Softline Alma Cushion
Ø 47, v. 7 cm
látka bude vyzvorkována

POZN:
 _přesné rozměry květníku musí být zaměřeny a zkoordinovány s atypem
 _výběr materiálu/látek bude vyzvorkován
 _rostliny budou dořešeny s dodavatelem
 _požadavek materiálů a látek na požární odolnost
 _PŘESUN GOBELINU !!

Číslo revize _____ datum _____

Tento výkres slouží k ocenění a zpracování dokumentace atypických prvků interiéru společnosti klienta. Nejedná se o výrobní dokumentaci, ta musí být zpracována dodavatelem a odsouhlasena zodpovědným architektem. Autor neručí za chyby vzniklé použitím k jiným účelům. Informace z tohoto dokumentu mohou být použity pouze v souvislosti s tímto projektem. Změna specifikací je možná pouze se souhlasem zodpovědného architekta. Uvedené specifikace nemohou být svévolně pozměněny, doplněny ani odstraněny.

Projekt:
Kongresové centrum



Kongresové centrum Praha - 1.NP
 5. května, 1640/65, 140 21 Praha 4-Nusle

capexus Moulíkova 3286/1b Praha 5 – Smíchov
 ČLEN ČEZ ESCO Hl. m. Praha 150 00 Czech Republic


Kreslil: Ing. Lucie Douděrová
 Kontroloval: Ing. arch. Martin Židek

Název výkresu:
A6 - sedací schody


Datum: _____ Měřítko: _____ Číslo stránky: _____

2x

PŮDORYS

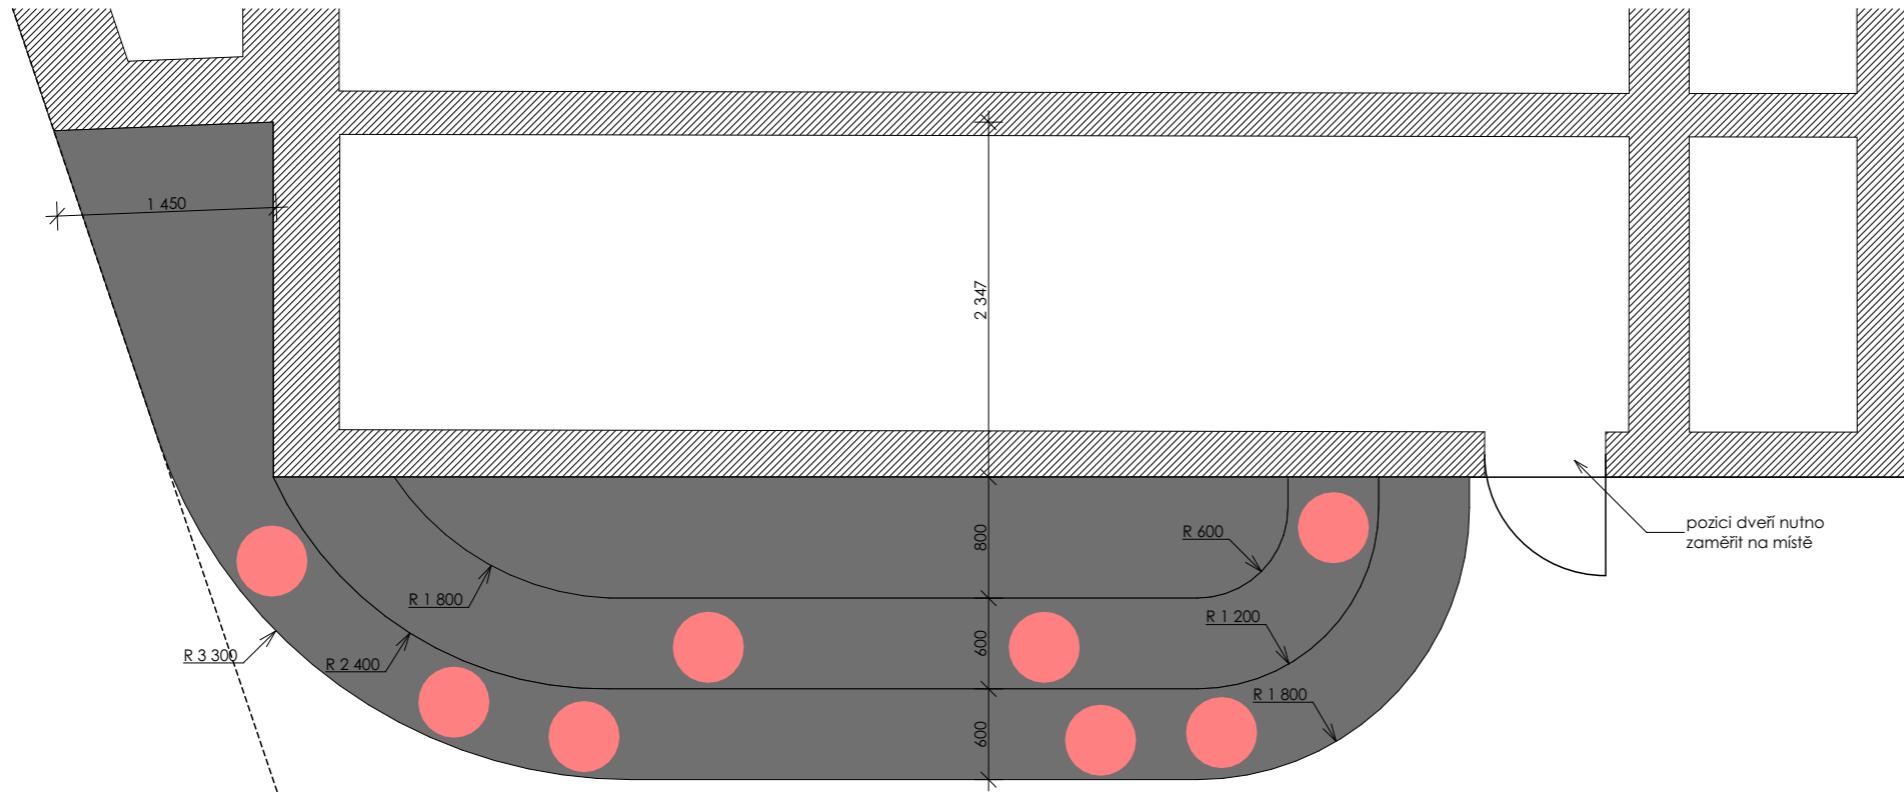

POHLED

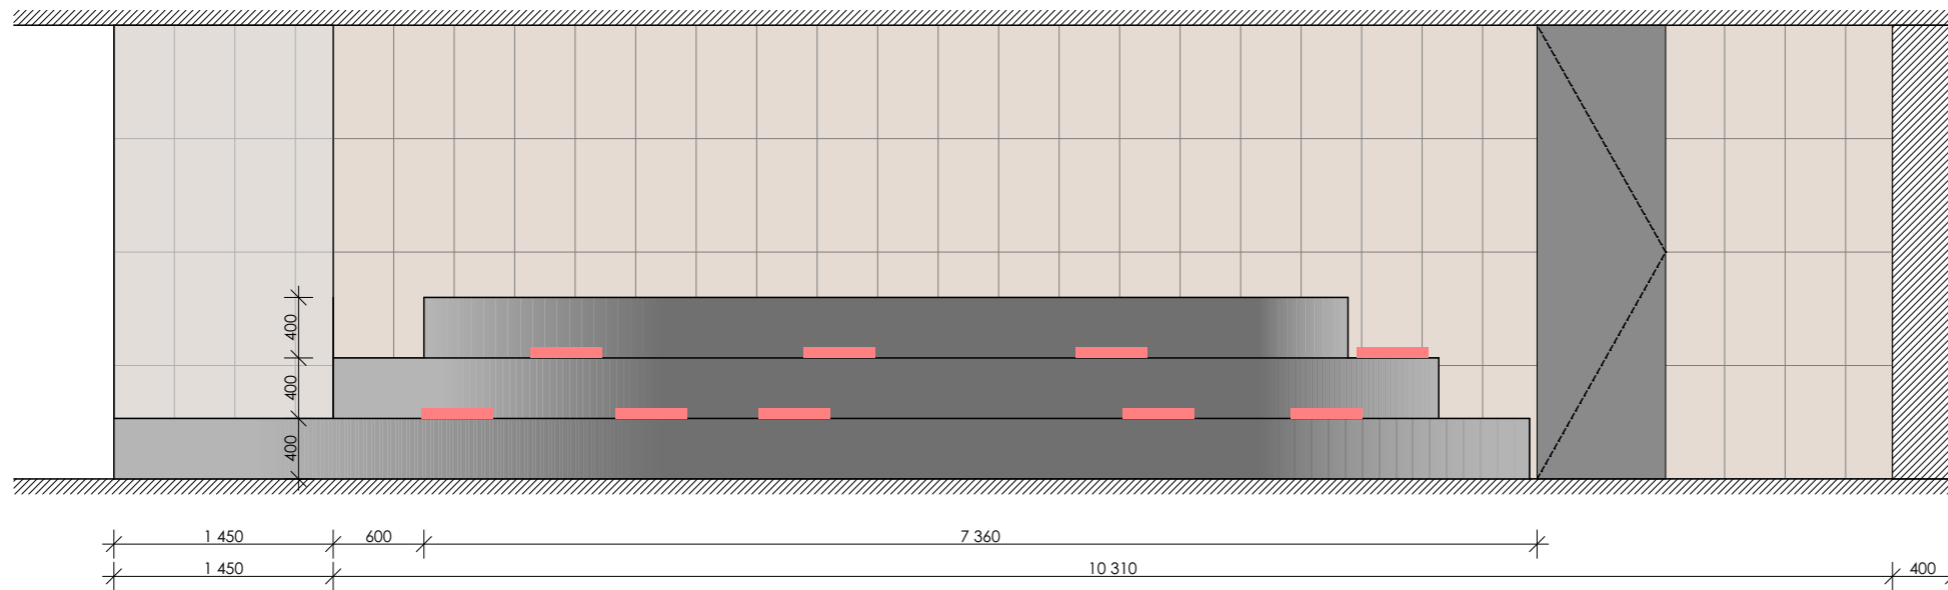

MATERIÁLY

- EGGER U201 ST9 OBLÁZKOVĚ ŠEDÁ
- PODSEDÁK Softline Alma Cushion Ø 47, v. 7 cm látka bude vyzorkována

POZN:
 _přesné rozměry květníku musí být zaměřeny a zkoordinovány s atypem
 _výběr materiálu/látek bude vyzorkován
 _rostliny budou dořešeny s dodavatelem
 _požadavek materiálů a látek na požární odolnost

Číslo revize _____ datum _____

Tento výkres slouží k ocenění a zpracování dokumentace atypických prvků interiéru společností klienta. Nejedná se o výrobní dokumentaci, ta musí být zpracována dodavatelem a odsouhlasena zodpovědným architektem. Autor neručí za chyby vzniklé použitím k jiným účelům. Informace z tohoto dokumentu mohou být použity pouze v souvislosti s tímto projektem. Změna specifikací je možná pouze se souhlasem zodpovědného architekta. Uvedené specifikace nemohou být svobodně pozměněny, doplněny ani odstraněny.

Projekt:
 Kongresové centrum



Kongresové centrum Praha - 1.NP
 5. května, 1640/65, 140 21 Praha 4-Nusle

capexus Moulíkova 3286/1b Praha 5 – Smíchov
 ČLEN ČEZ ESCO HL. m. Praha 150 00 Czech Republic

Kreslil: Ing. Lucie Douděrová
 Kontroloval: Ing. arch. Martin Židek

Název výkresu:
 A7 - sedací schody


Datum: Měřítko: Číslo stránky:

27.03.2024 1:50 15


A7 - sedací schody

1x


PŮDORYS

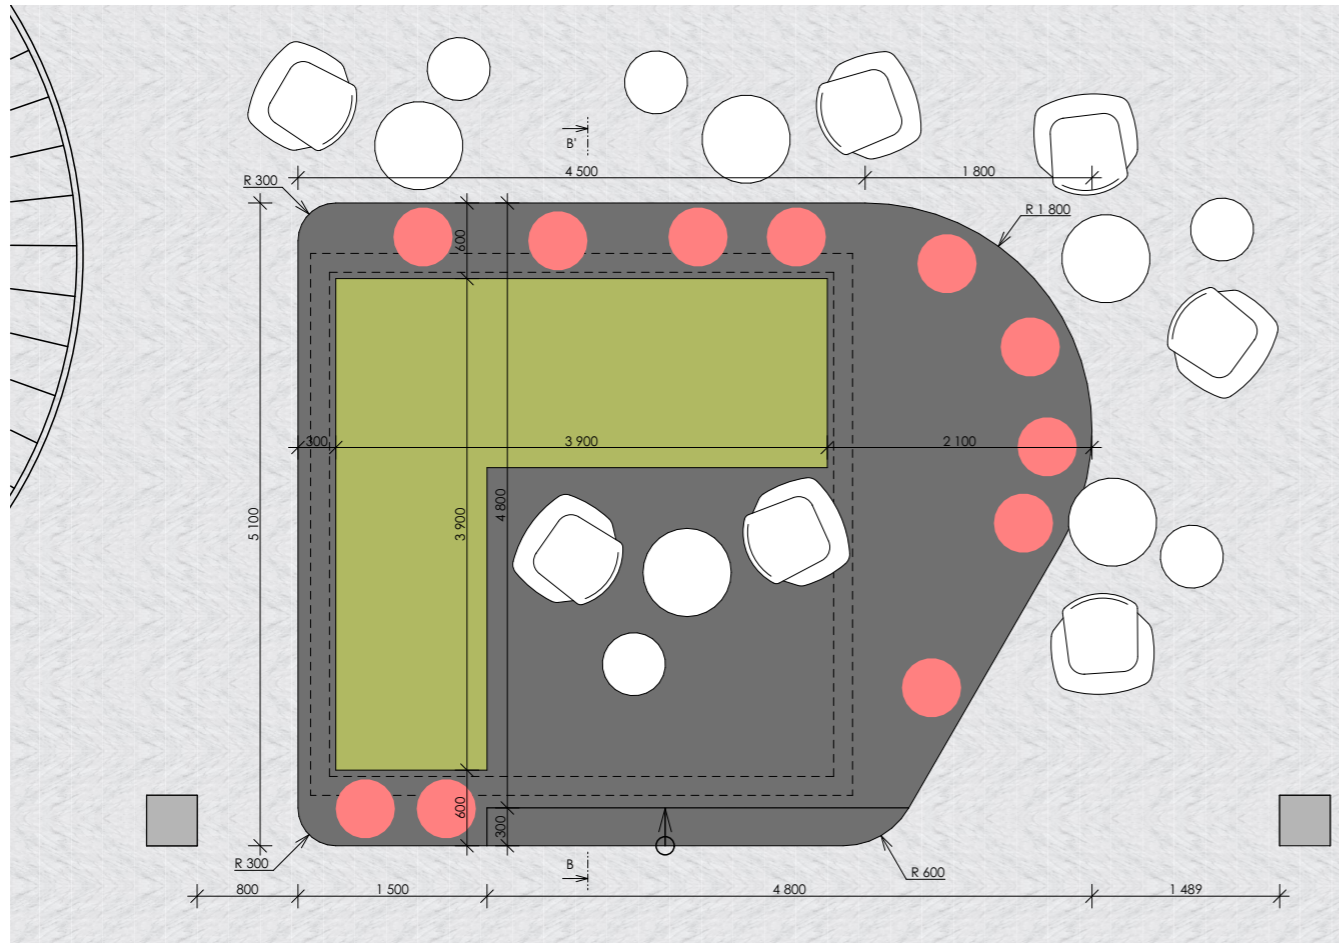

POHLED

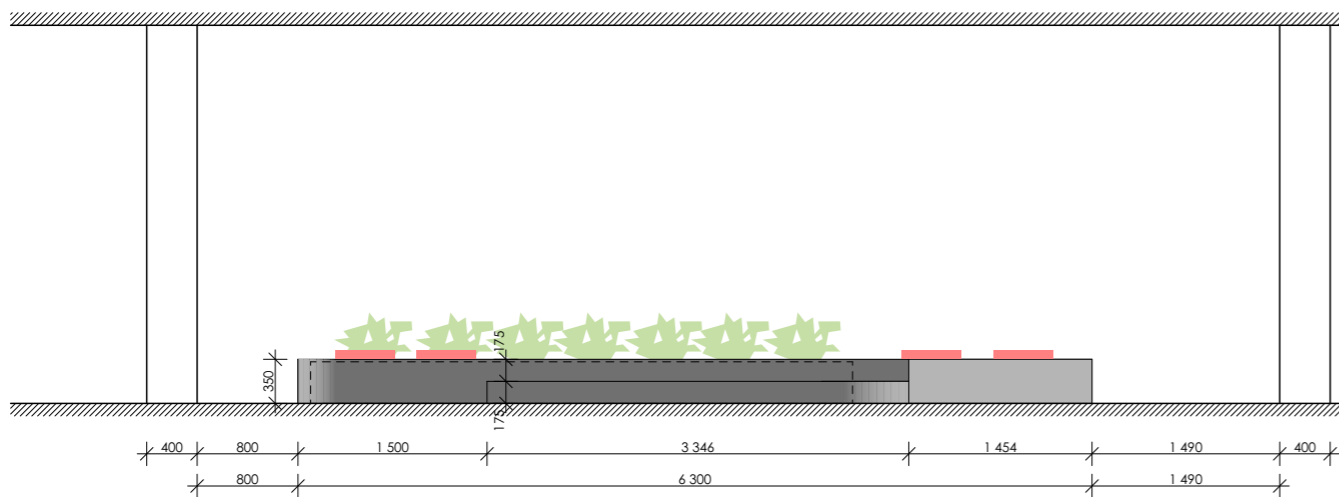

ŘEZ B-B'

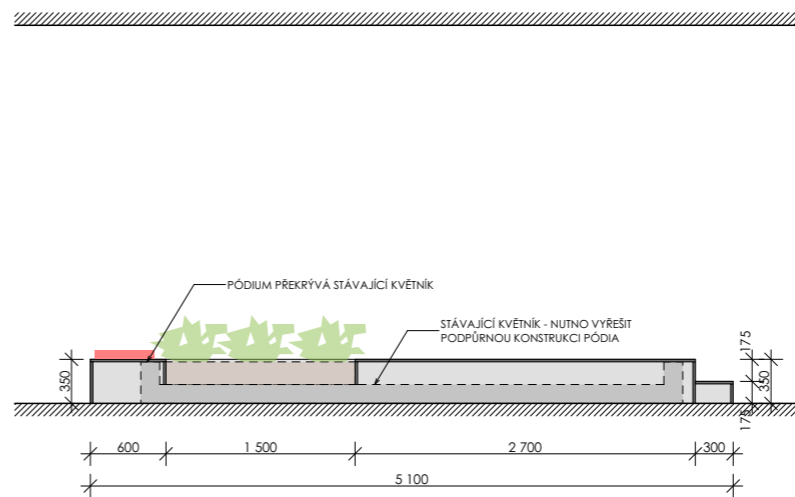

MATERIÁLY

- EGGER U201 ST9 OBLÁZKOVĚ ŠEDÁ
- PODSEDÁK Softline Alma Cushion
Ø 47, v. 7 cm
látka bude vyzorkována



stávající květník

- POZN:
- _přesné rozměry květníku musí být zaměřeny a zkoordinovány s atypem
 - _výběr materiálu/látek bude vyzorkován
 - _rostliny budou dořešeny s dodavatelem
 - _požadavek materiálů a látek na požární odolnost
 - _POSUN GOBELINU !!

Číslo revize _____ datum _____

Tento výkres slouží k ocenění a zpracování dokumentace atypických prvků interiéru společností klienta. Nejedná se o výrobní dokumentaci, ta musí být zpracována dodavatelem a odsouhlasena zodpovědným architektem. Autor neručí za chyby vzniklé použitím k jiným účelům. Informace z tohoto dokumentu mohou být použity pouze v souvislosti s tímto projektem. Změna specifikací je možná pouze se souhlasem zodpovědného architekta. Uvedené specifikace nemohou být svévolně pozměněny, doplněny ani odstraněny.

Projekt:
Kongresové centrum



Kongresové centrum Praha - 1.NP
5. května, 1640/65, 140 21 Praha 4-Nusle

čapexus Moulíkova 3286/1b Praha 5 – Smíchov
ČLEN ČEZ ESCO Hl. m. Praha 150 00 Czech Republic

Kreslil: Ing. Lucie Douděrová
Kontroloval: Ing. arch. Martin Židek

Název výkresu:
A9 - sedací podium

Datum: Měřítko: Číslo stránky:

27.03.2024

1:60

16


A9 - sedací podium

ZASEDACÍ MÍSTNOST





AMBIENTNÍ OSVĚTLENÍ

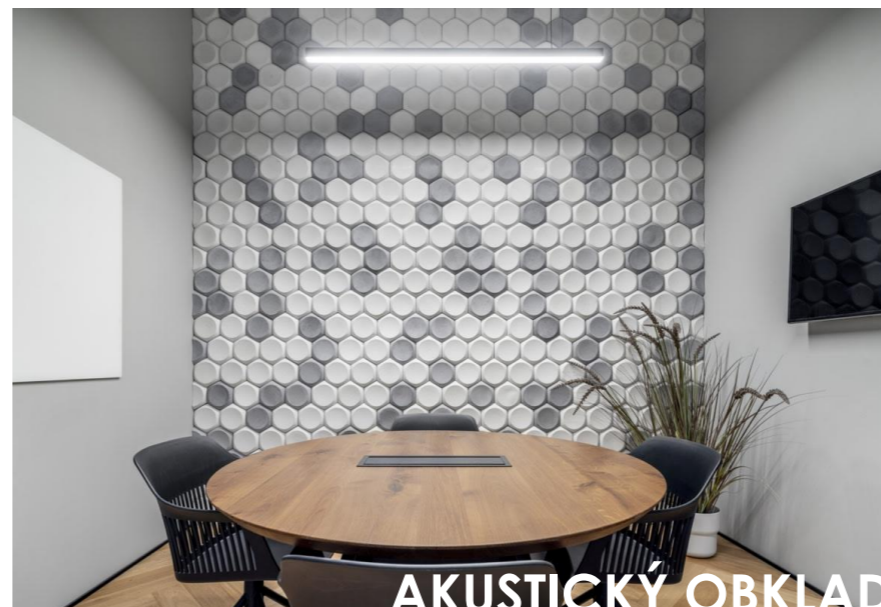

AKUSTICKÝ OBKLAD



ZELEŇ



DESIGNOVÉ OSVĚTLENÍ


KONCEPT MOODBOARD

ZASEDACÍ MÍSTNOST


1x

Akustika - zasedací místnost


PŮDORYS

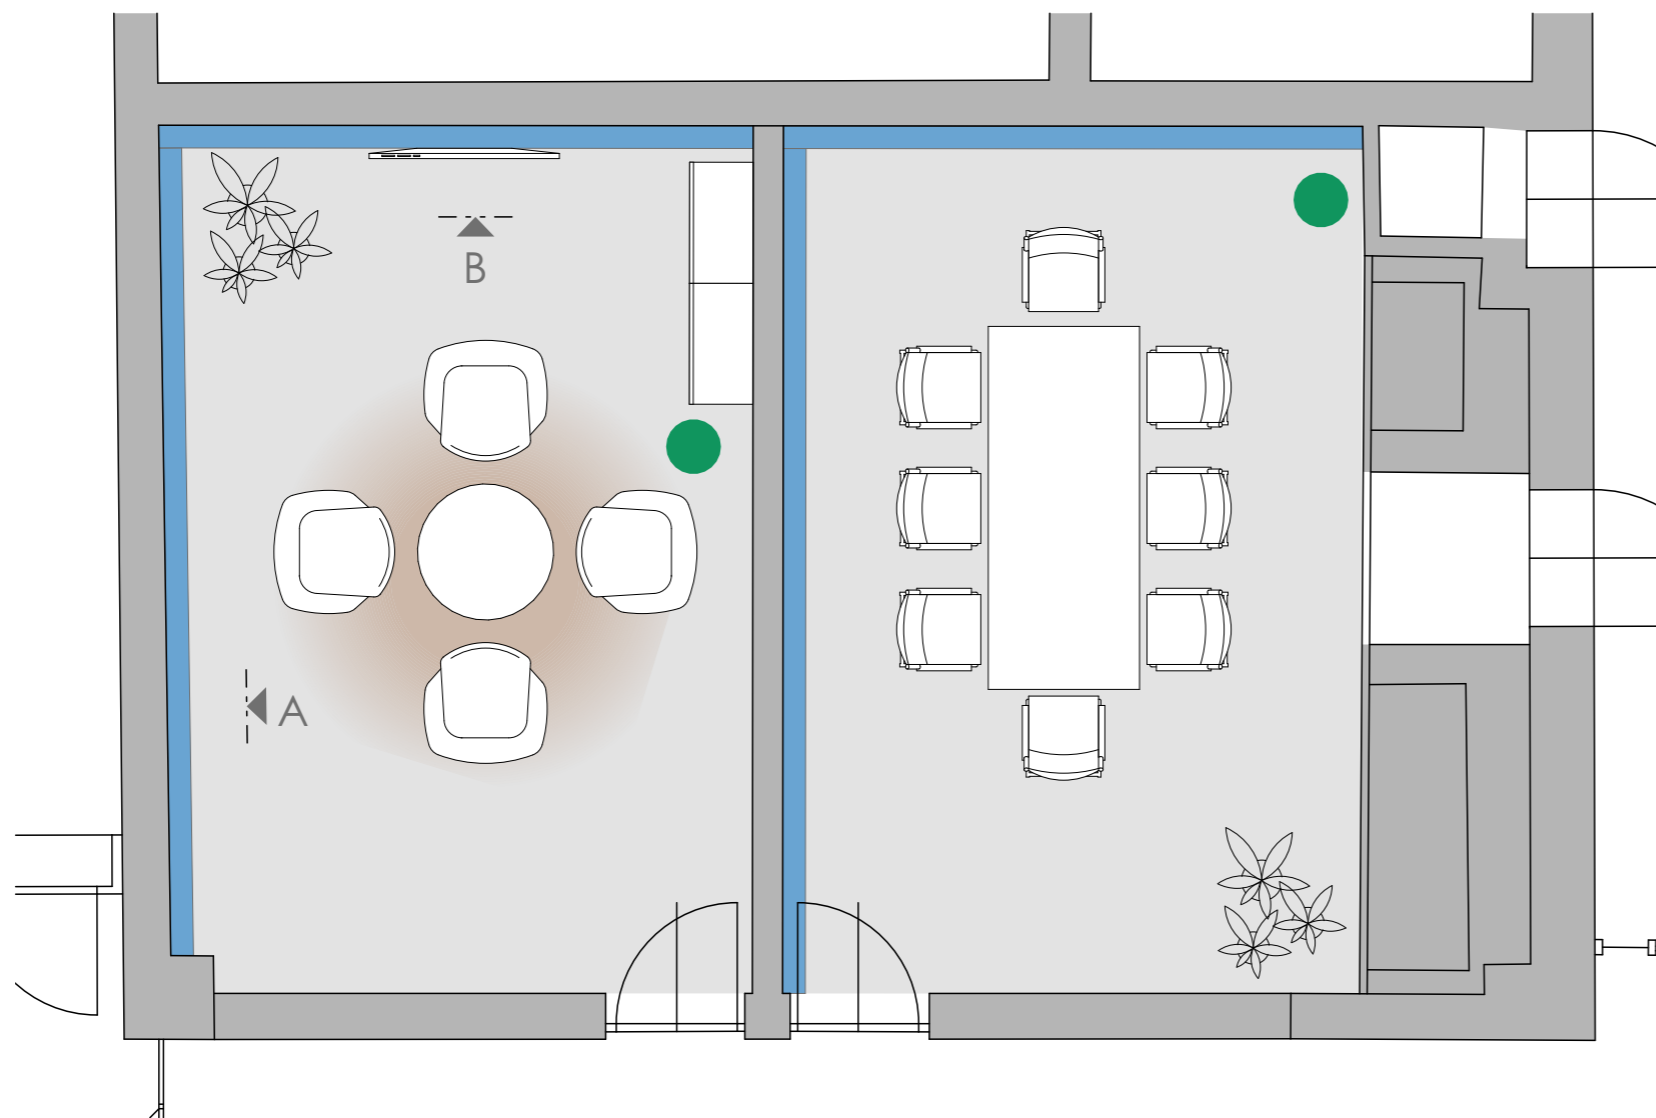

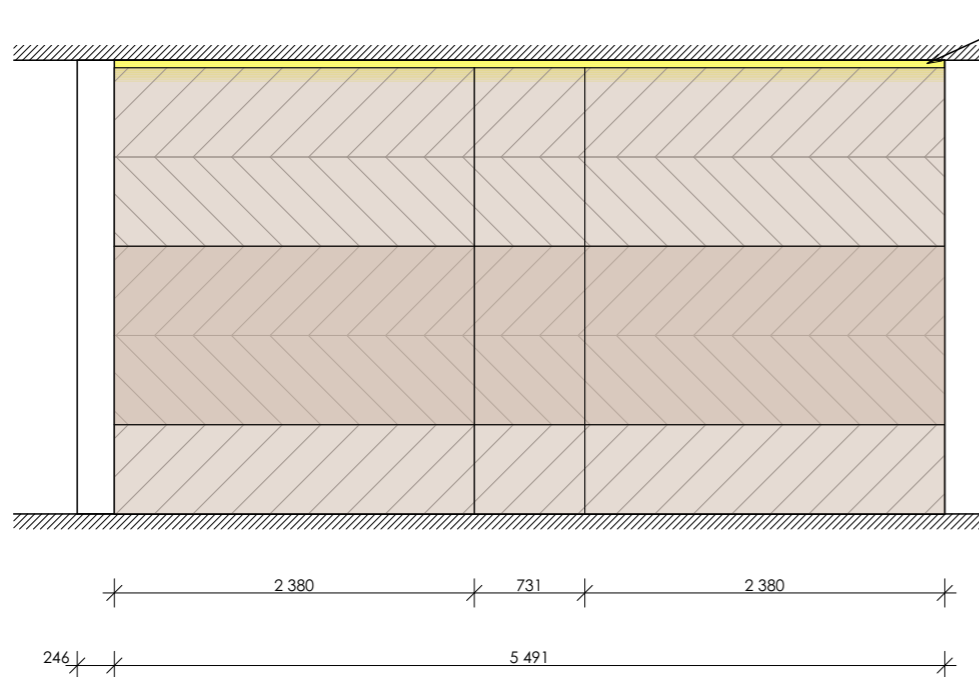

POHLED A

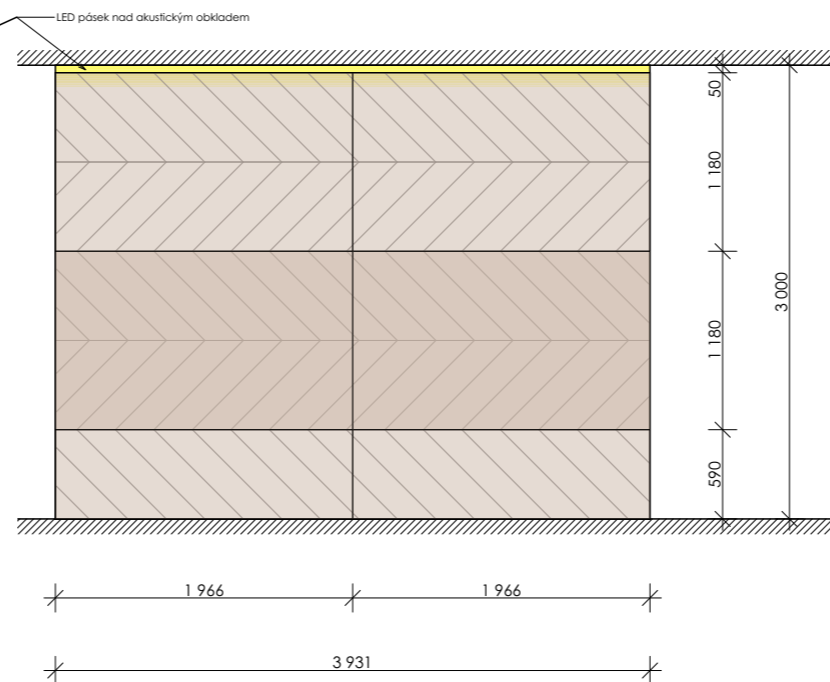

POHLED B




MATERIÁLY

-  Akustické panely
ECOcero_v-cut EW103
barva: ECO-107
-  Akustické panely
ECOcero_v-cut EW103
barva: ECO-101



-  LAMPA
_Nordlux Versale stojací, bílá

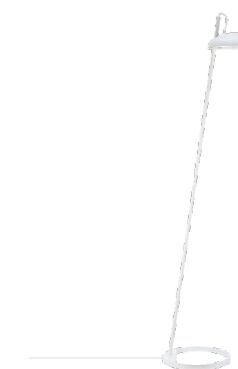

Číslo revize _____ datum _____

Tento výkres slouží k ocenění a zpracování dokumentace atypických prvků interiéru společností klienta. Nejedná se o výrobní dokumentaci, ta musí být zpracována dodavatelem a odsouhlasena zodpovědným architektem. Autor neručí za chyby vzniklé použitím k jiným účelům. Informace z tohoto dokumentu mohou být použity pouze v souvislosti s tímto projektem. Změna specifikací je možná pouze se souhlasem zodpovědného architekta. Uvedené specifikace nemohou být svobodně pozměněny, doplněny ani odstraněny.

Projekt:
Kongresové centrum



Kongresové centrum Praha - 1.NP
5. května, 1640/65, 140 21 Praha 4-Nusle

capexus Moulíkova 3286/1b Praha 5 – Smíchov
ČLEN ČEZ ESCO HL. m. Praha 150 00 Czech Republic

Kreslil: Ing. Lucie Douděrová
Kontroloval: Ing. arch. Martin Židek

Název výkresu:
Akustika - zasedací místnost

Datum: Měřítko: Číslo stránky:


27.03.2024

1:50


19

1x

PŮDORYS

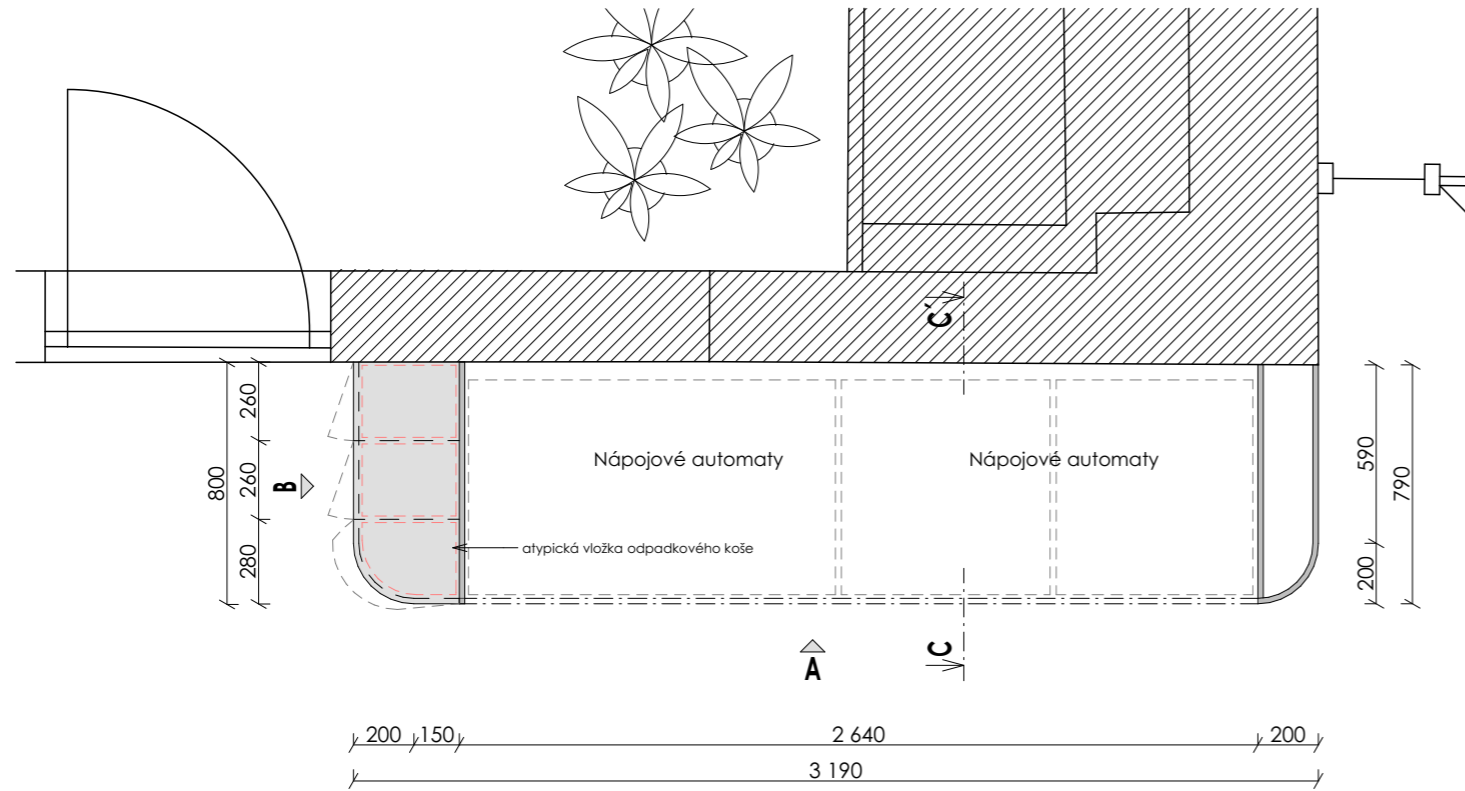

ŘEZ C-C'

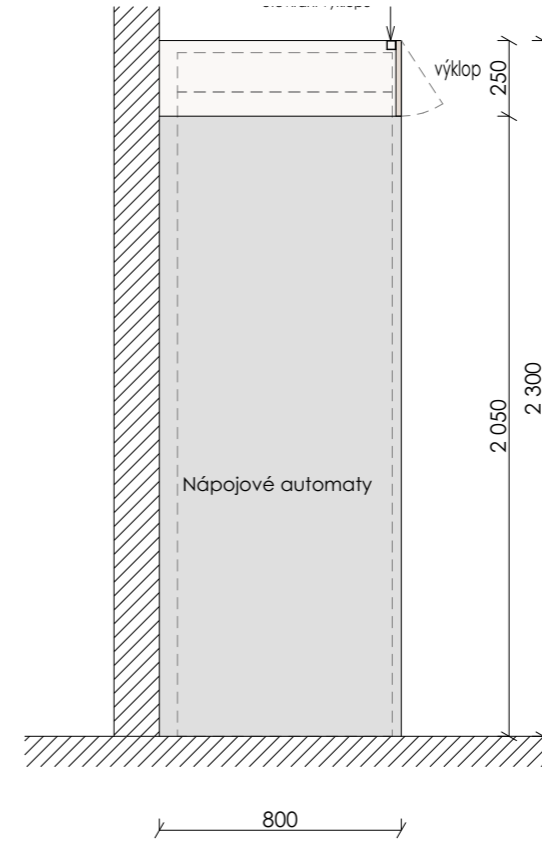

MATERIÁLY

- EGGER U961 ST2
- DTD - TL. 18 mm, DUBOVÁ DÝHA

POZN:
 _přesné rozměry atypu musí být upraveny podle přesných rozměrů nápojových automatů
 _výběr materiálu/láttek bude vyzorkován
 _požadavek materiálů a látek na požární odolnost

Číslo revize _____ datum _____

Tento výkres slouží k ocenění a zpracování dokumentace atypických prvků interiéru společnosti klienta. Nejedná se o výrobní dokumentaci, ta musí být zpracována dodavatelem a odsouhlasena zodpovědným architektem. Autor neručí za chyby vzniklé použitím k jiným účelům. Informace z tohoto dokumentu mohou být použity pouze v souvislosti s tímto projektem. Změna specifikací je možná pouze se souhlasem zodpovědného architekta. Uvedené specifikace nemohou být svévolně pozměněny, doplněny ani odstraněny.

Projekt:
Kongresové centrum



Kongresové centrum Praha - 1.NP
 5. května, 1640/65, 140 21 Praha 4-Nusle

capexus Moulíkova 3286/1b Praha 5 - Smíchov
 ČLEN ČEZ ESCO HL. m. Praha 150 00 Czech Republic


Kreslil: Ing. Lucie Douděrová
 Kontroloval: Ing. arch. Martin Židek

Název výkresu:
A8 - Nápojové automaty


Datum: 27.03.2024 Měřítko: Číslo stránky:

A8 - Nápojové automaty

POHLED A

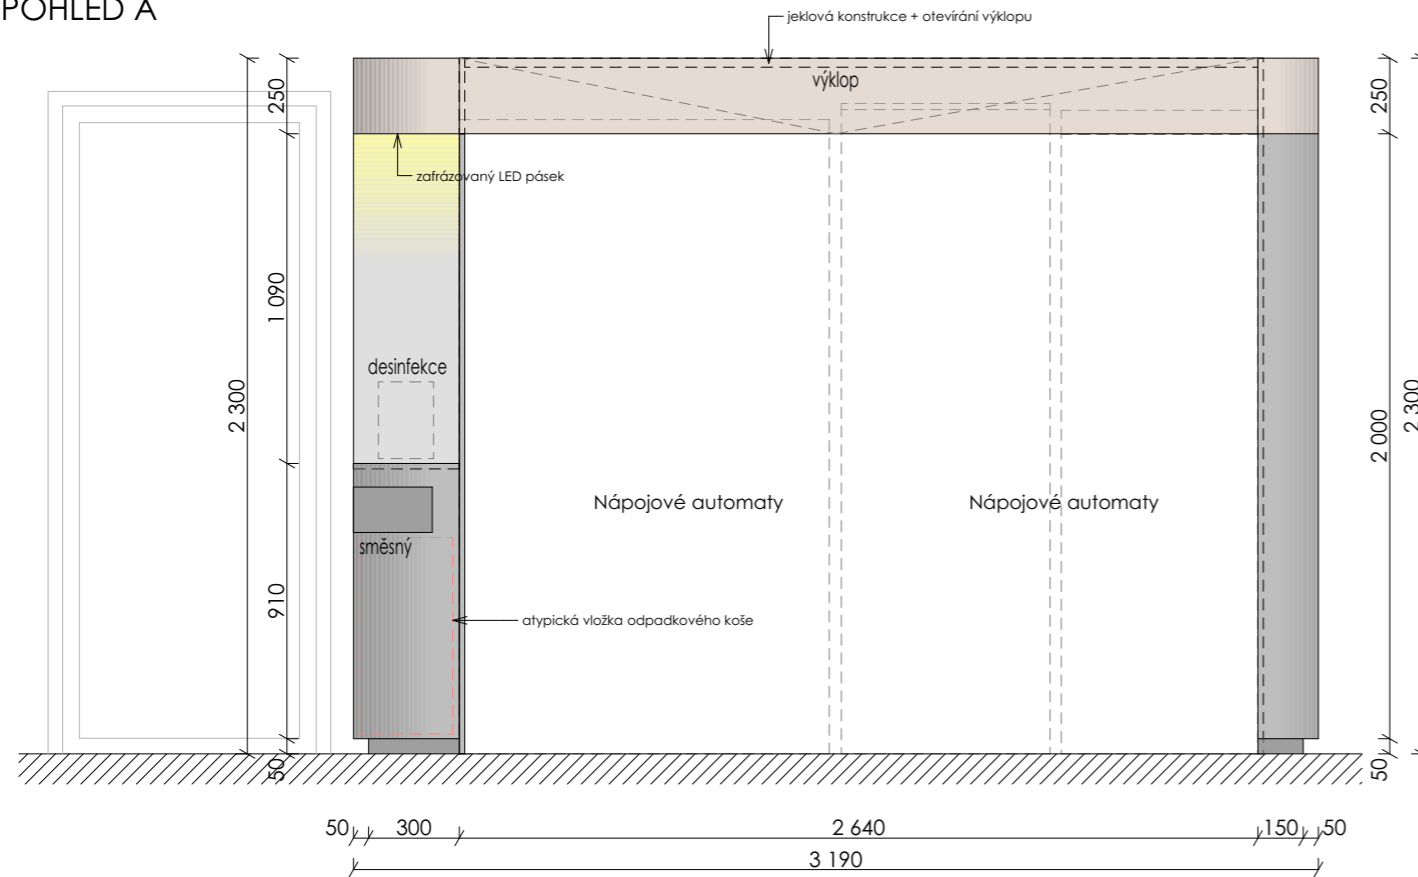

POHLED B

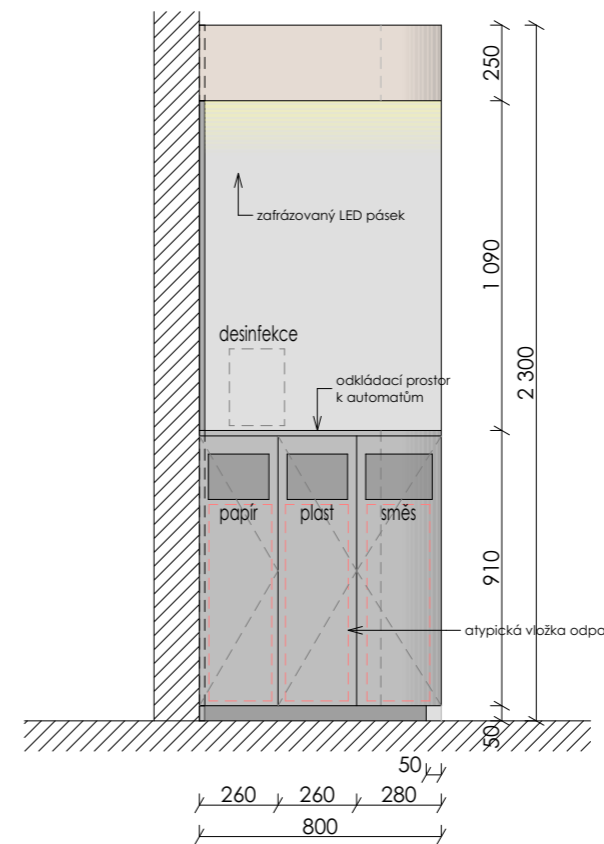



DĚKUJEME
capexus architects
