



KLEC STOLU

M 1:25

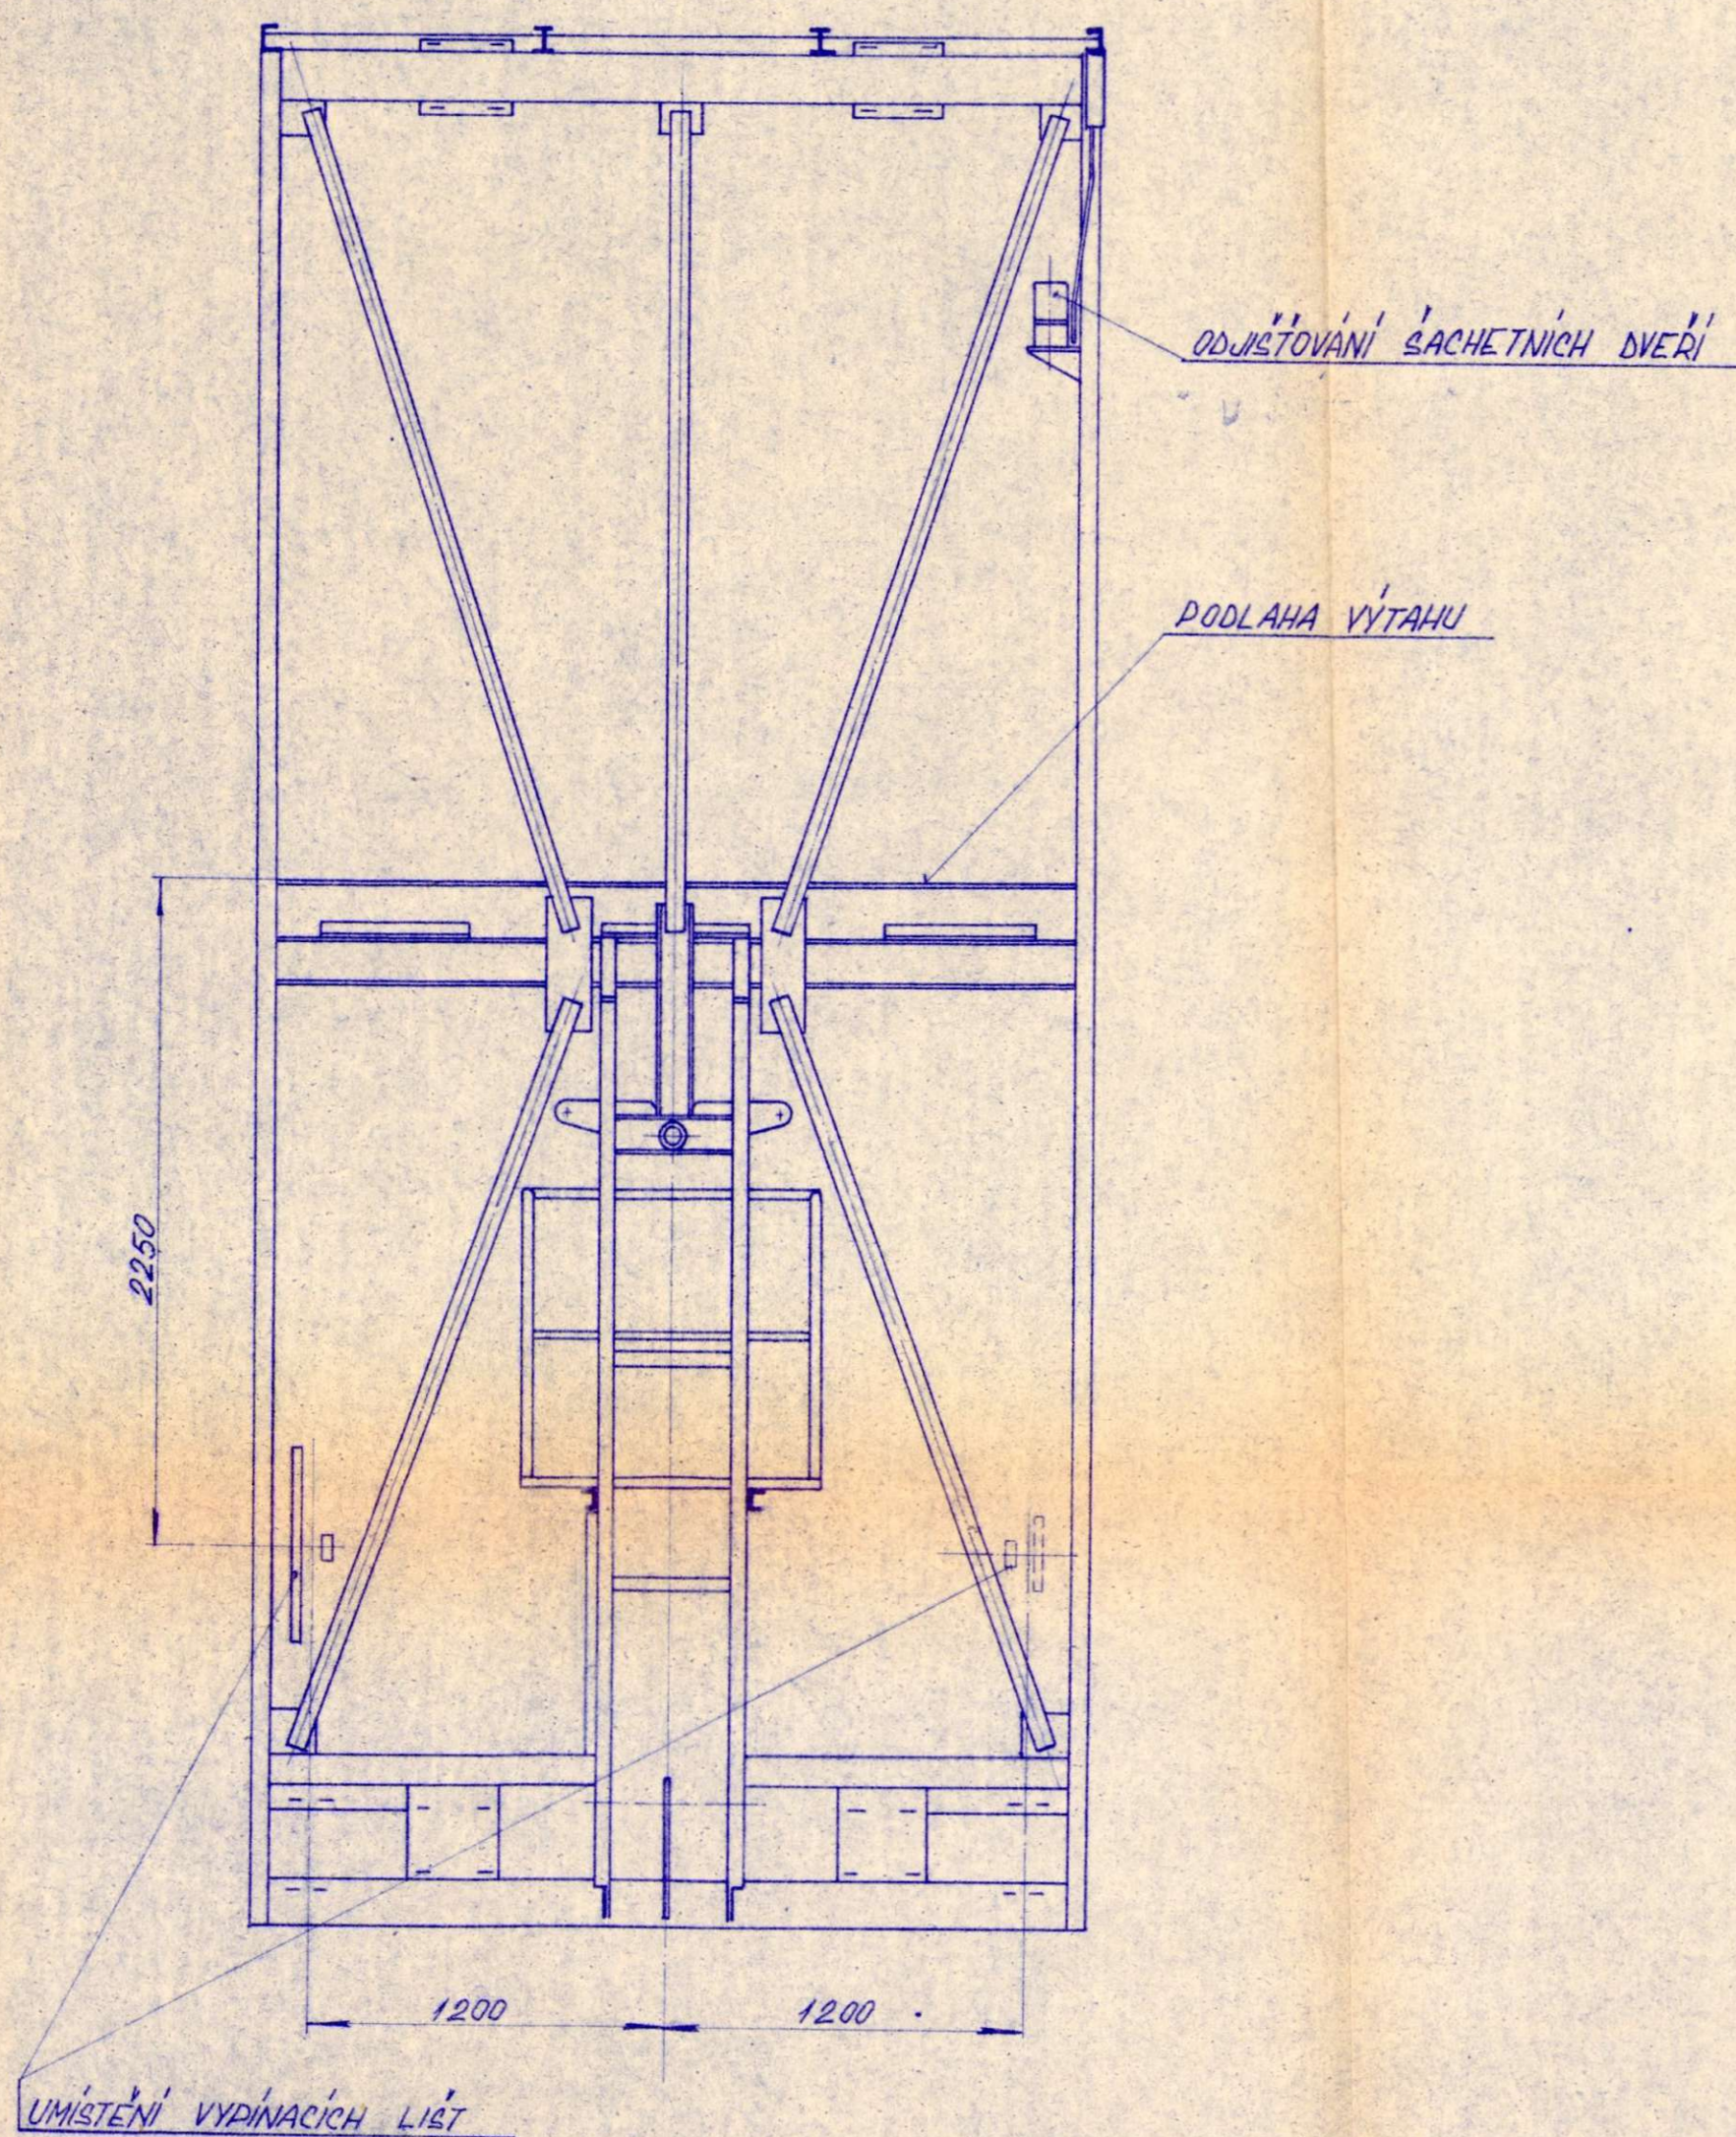


ODJIŠTŮVÁNÍ ŠACHETNÍCH DVEŘÍ

M 1:10

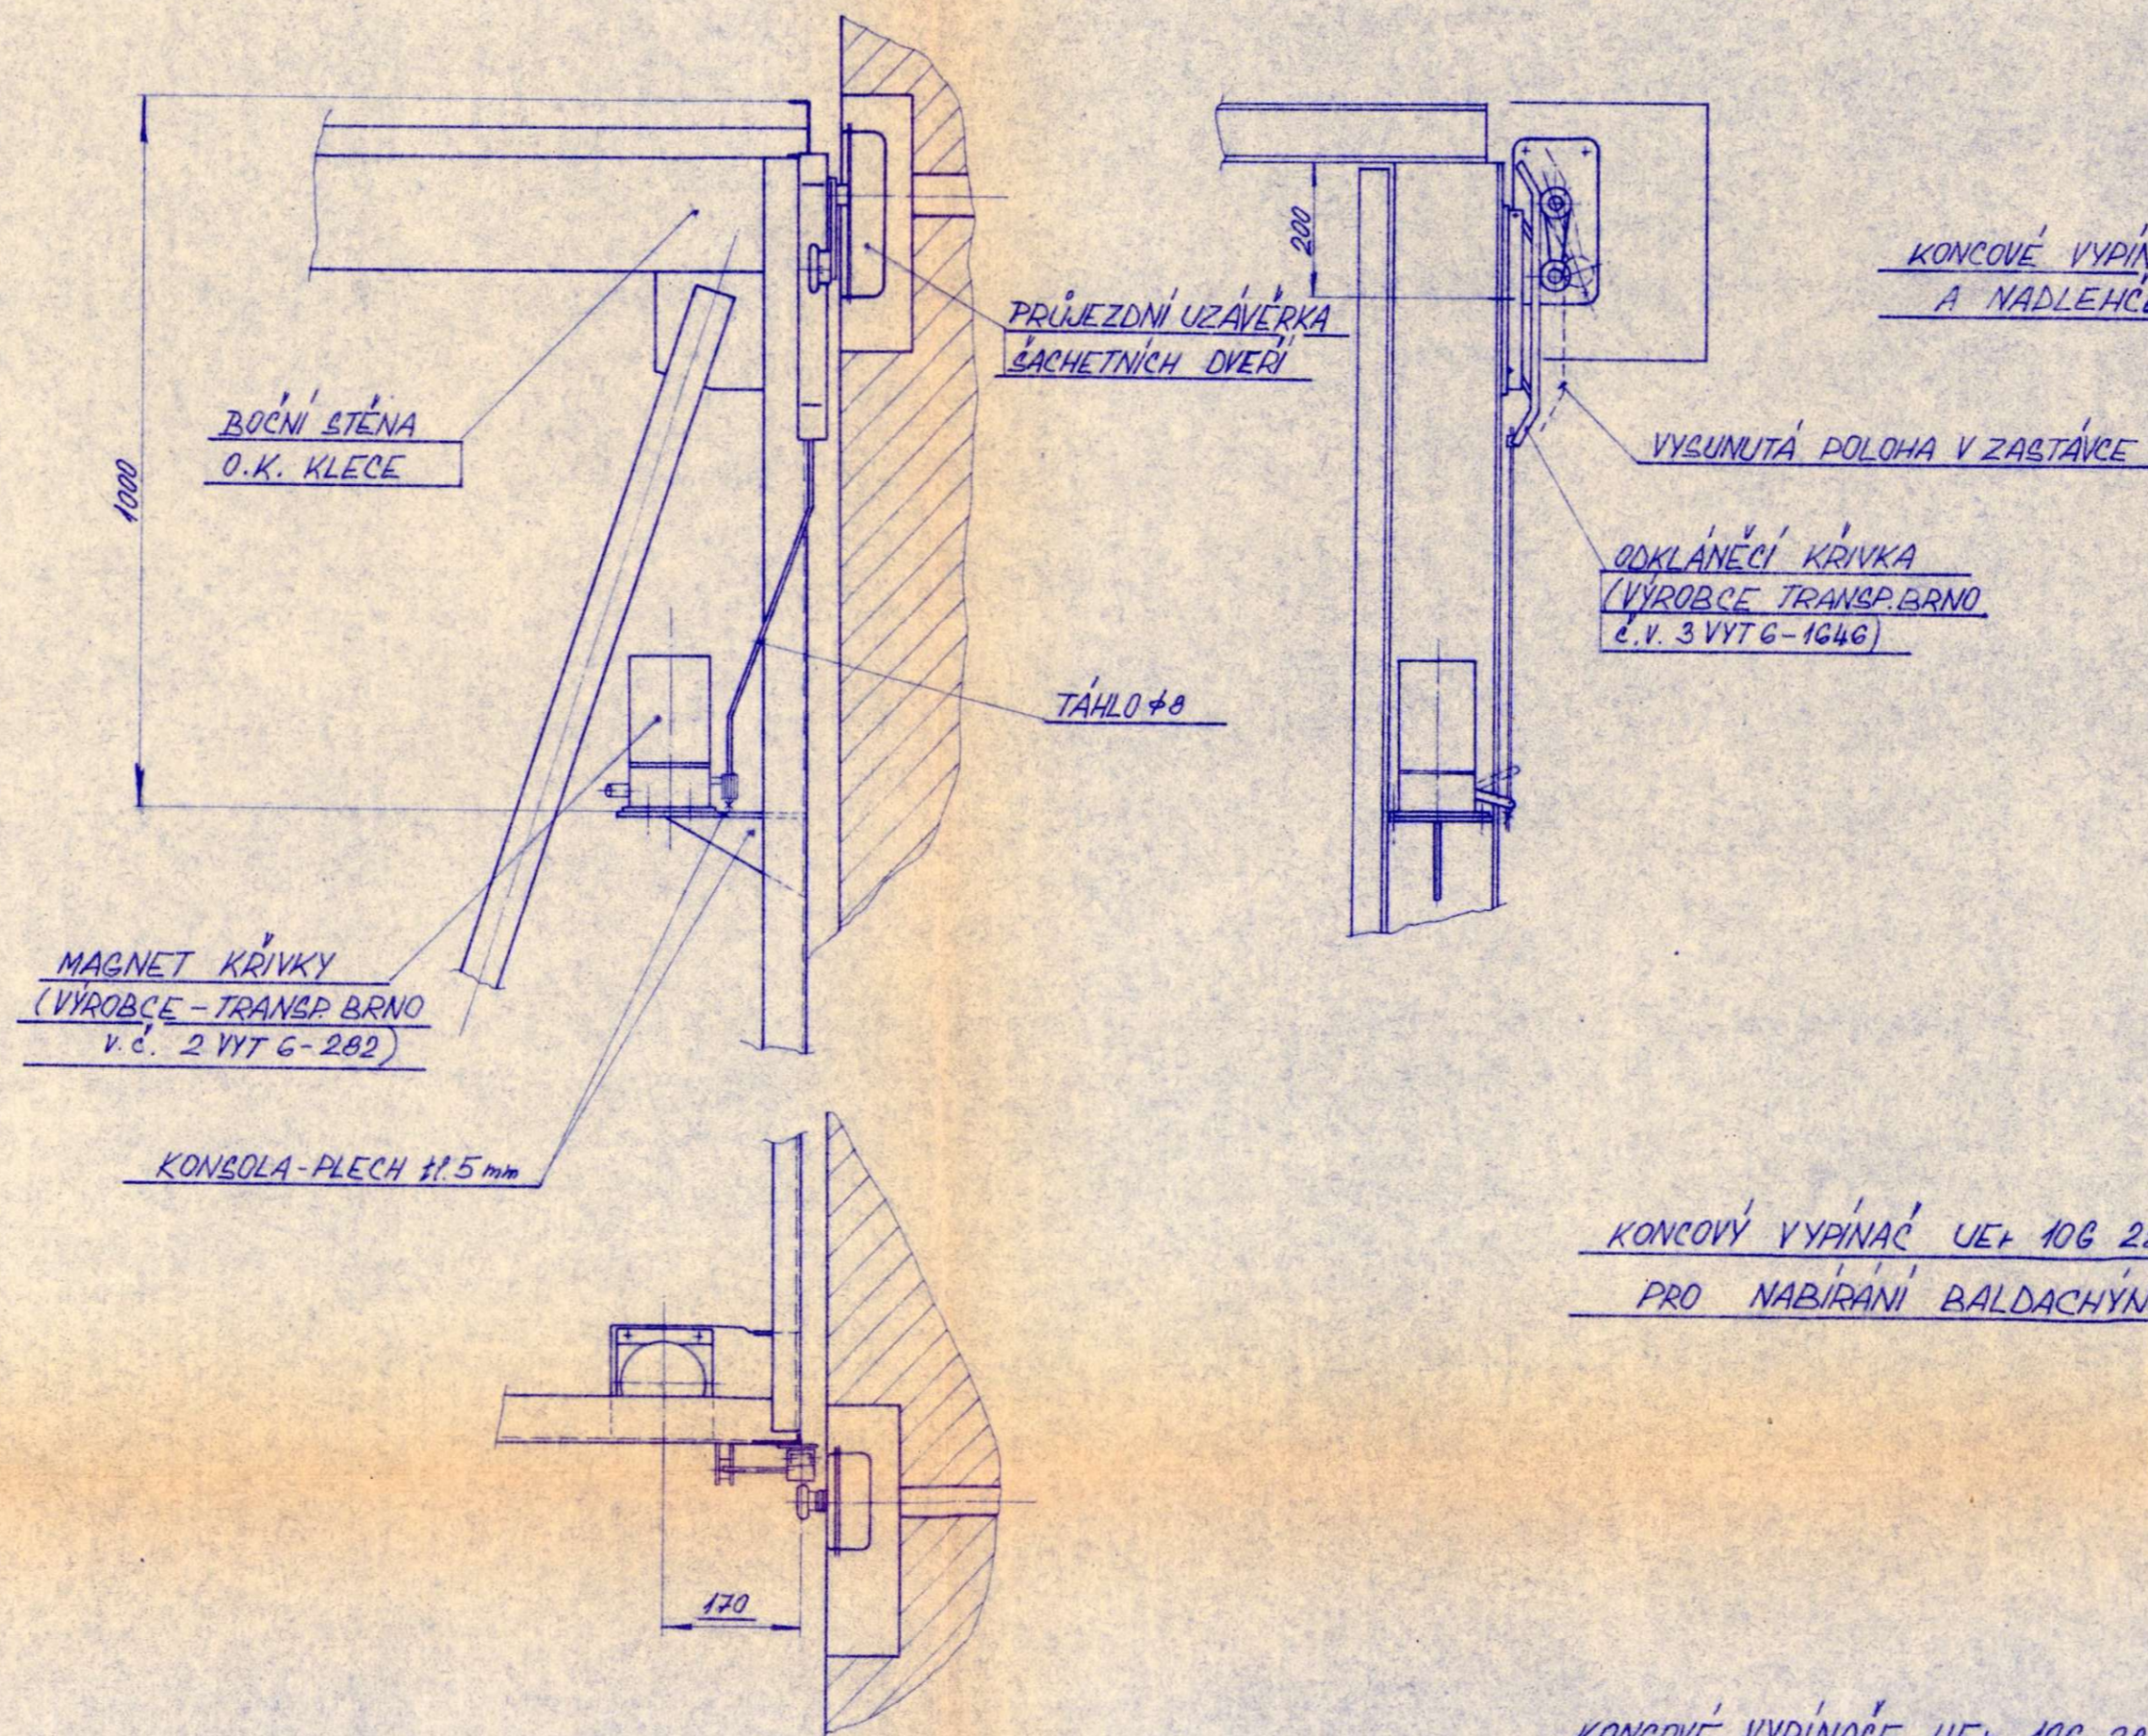


SITUACE KONC. VYPÍNAČŮ

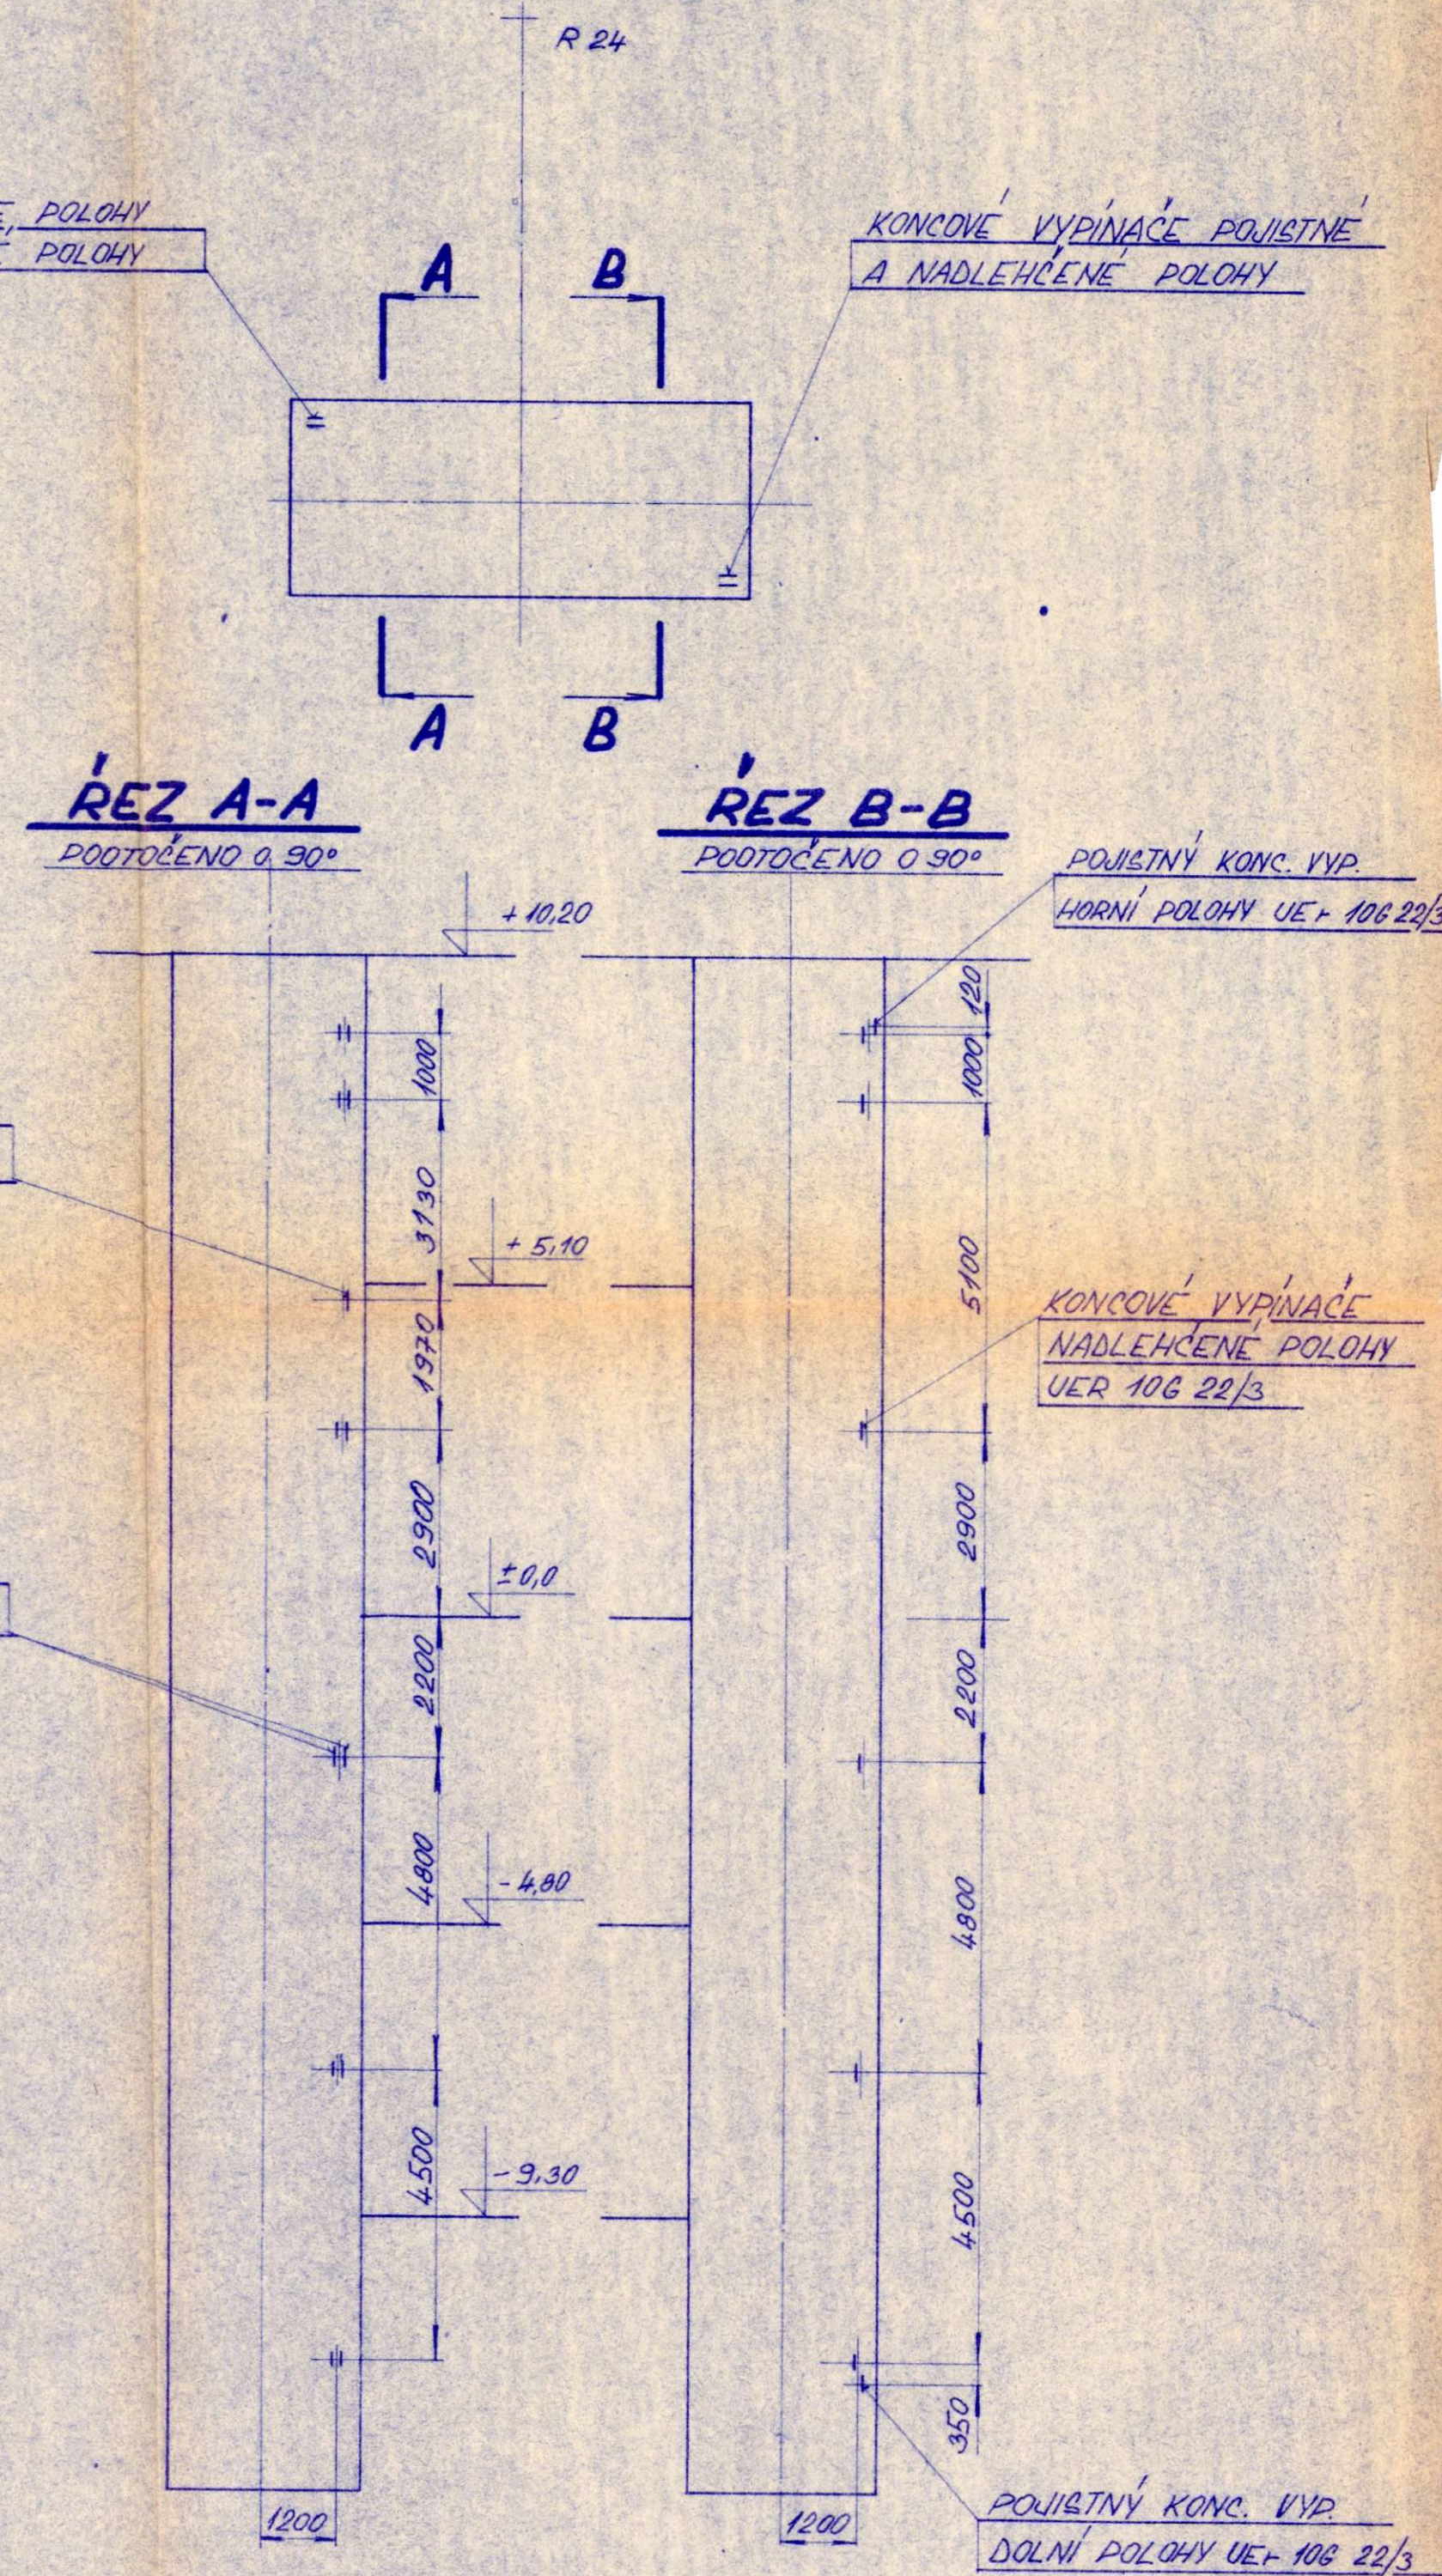


REZ C-C

PŮTOČENO O 90°

M 1:10

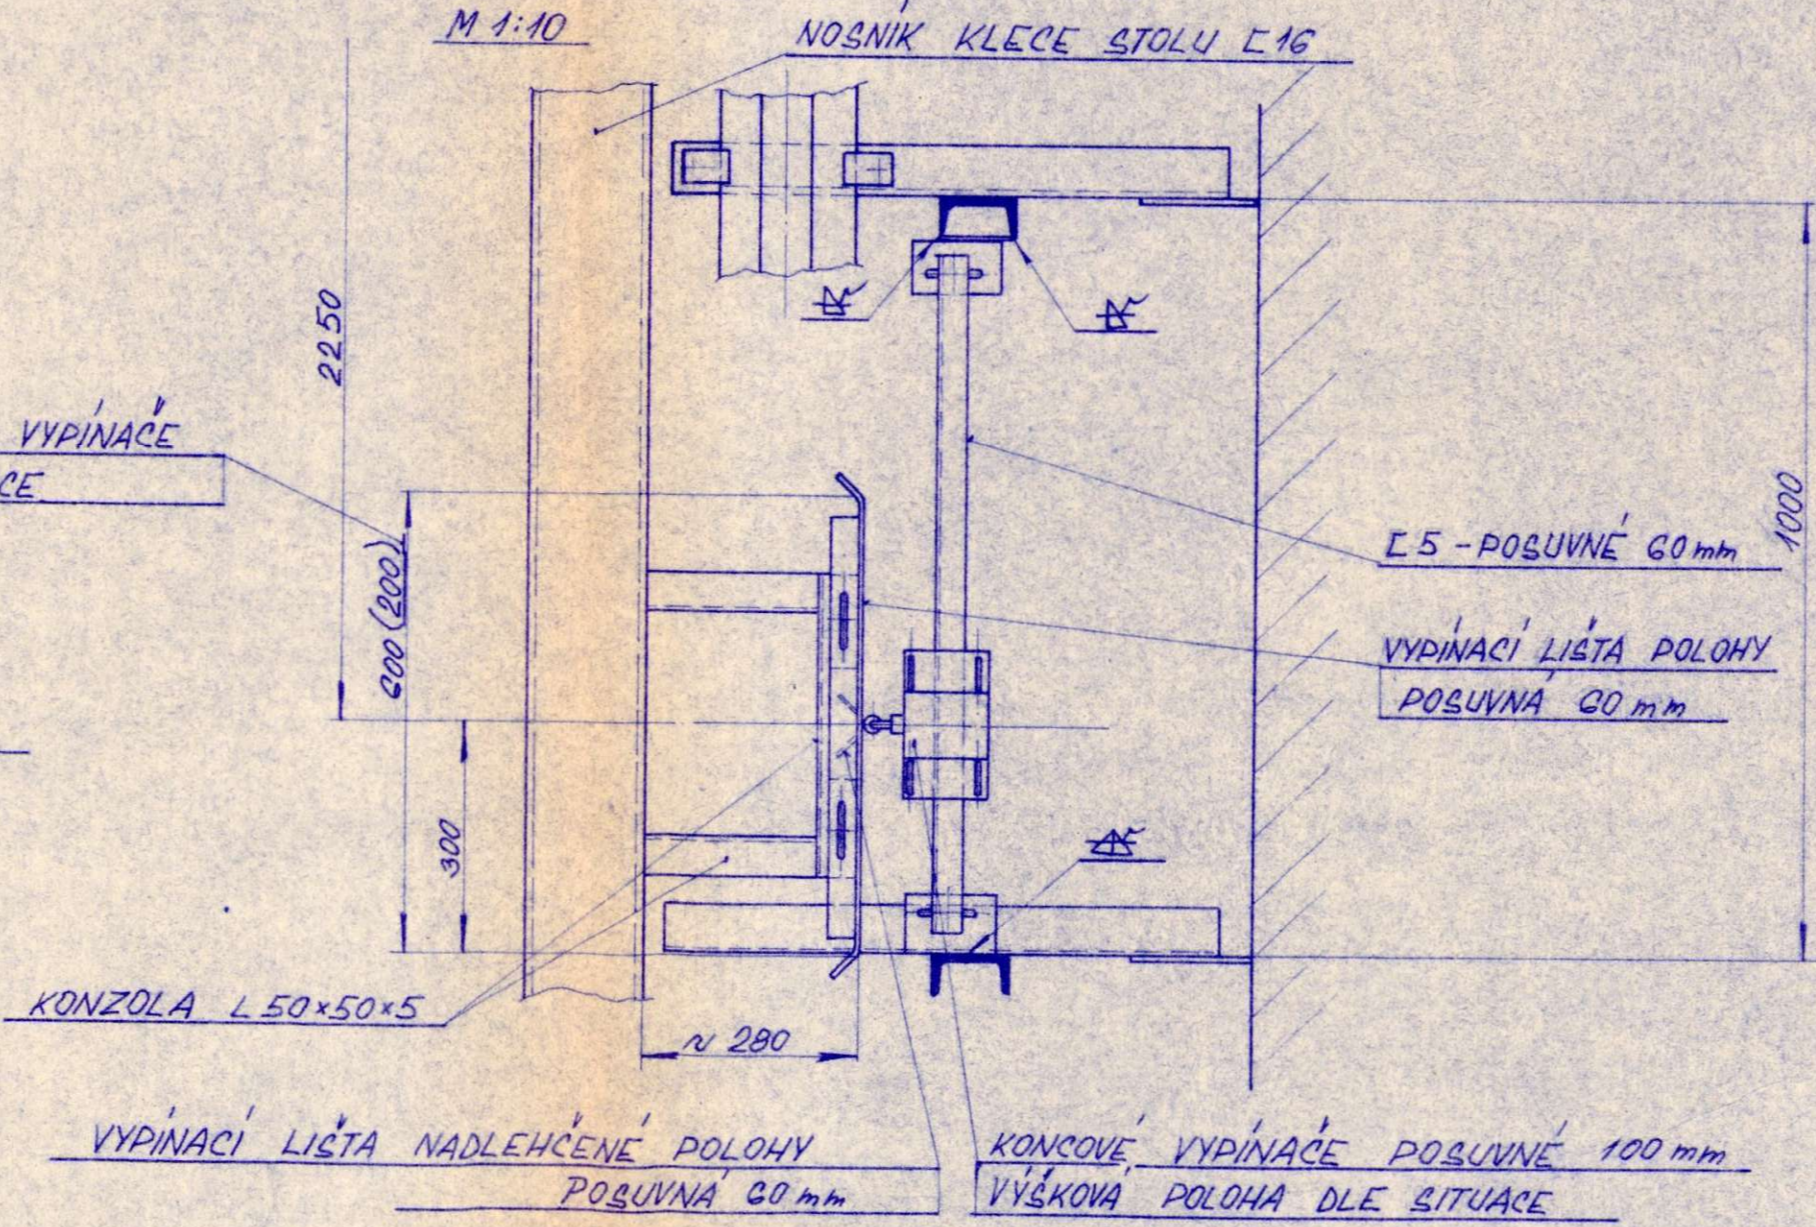

M 1:10

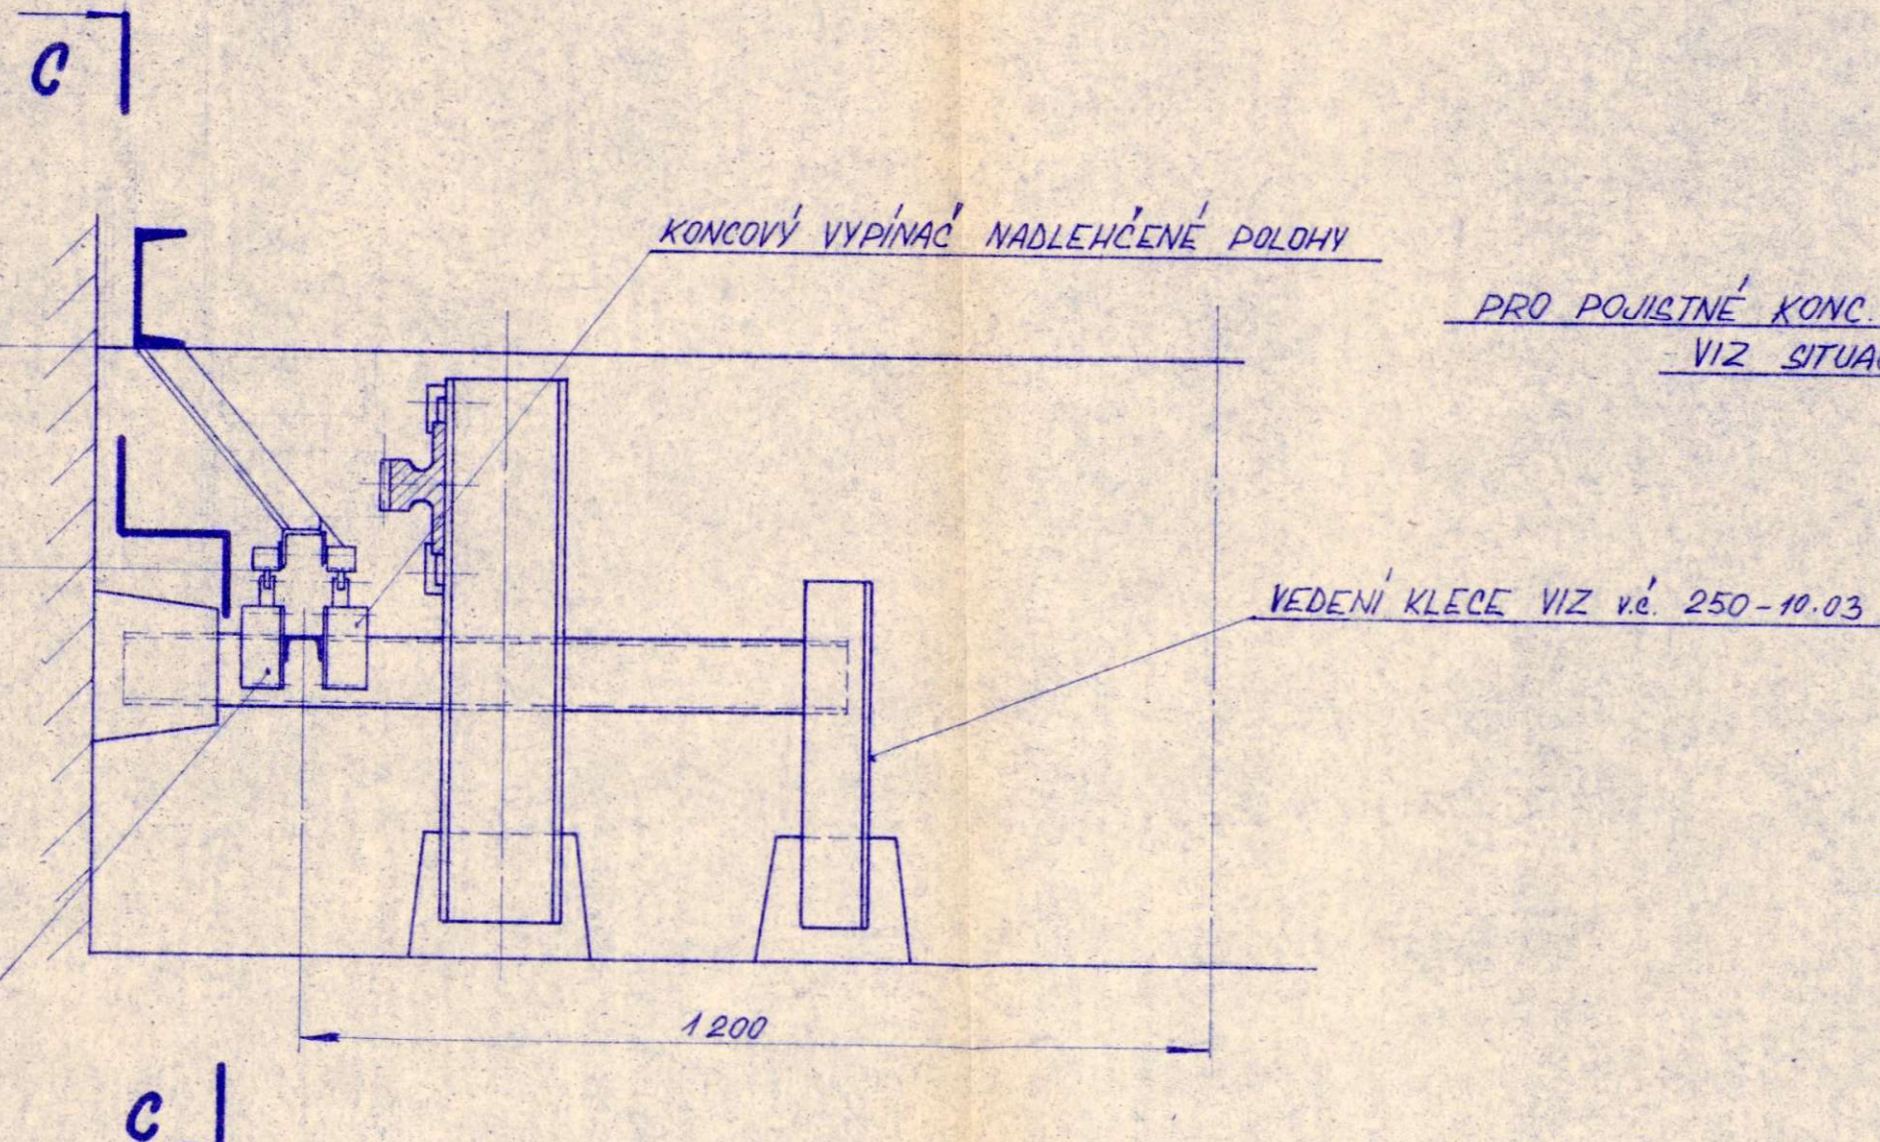

DIVADELNÍ SLUŽBA PRAHA
národní podnik
projektce
d. střed. ÚJEZD u Brna

15

PROJEKCE		DÍVADLNÍ SLUŽBA PRAHA národní podnik ÚJEZD U BRNA		KREŠIL	KOZÁKOVÁ
INVESTOR	VÚS - PRAHA	PROJEKTANT	MATOUŠEK	VED. SKUPINY	BODA
STAVBA	SJEZDOVÝ PALÁC - SPOL. SÁL	ZODP. PROJ.	HRDA	VED. PROJEKCE	HRDA
NAZEV VYKRESU	KONCOVÉ VYPÍNAČE STOLU	STŮPEN	P.P.	DATUM	SRPEN 78
		CÍSLO ZAKAZKY		SPECIF. CÍSLO	10*6
		ARCH. CÍSLO		CÍSLO VYKRESU	250-10.06
FORMÁT	8 A 4	MĚRITKO	M 1:100 (1:10, 1:25)		