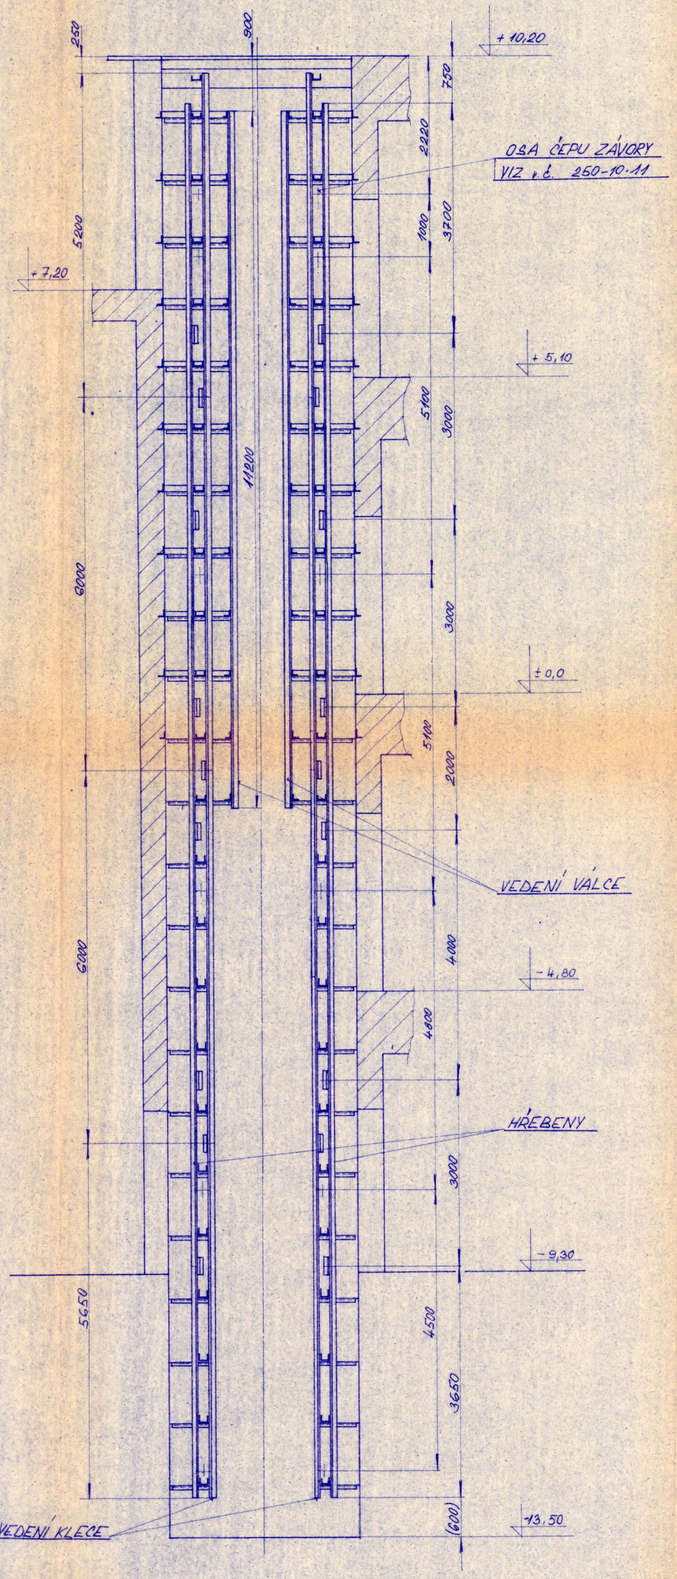

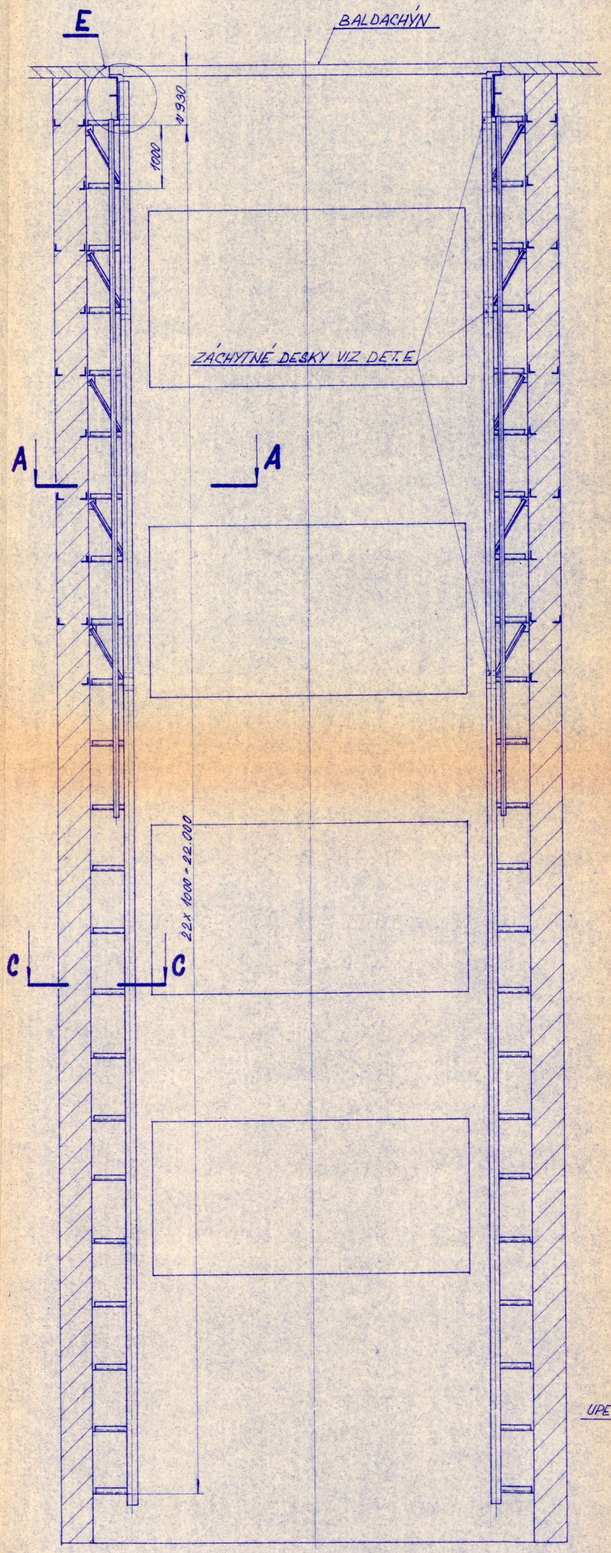

ŘEZ A-A

M 1:10

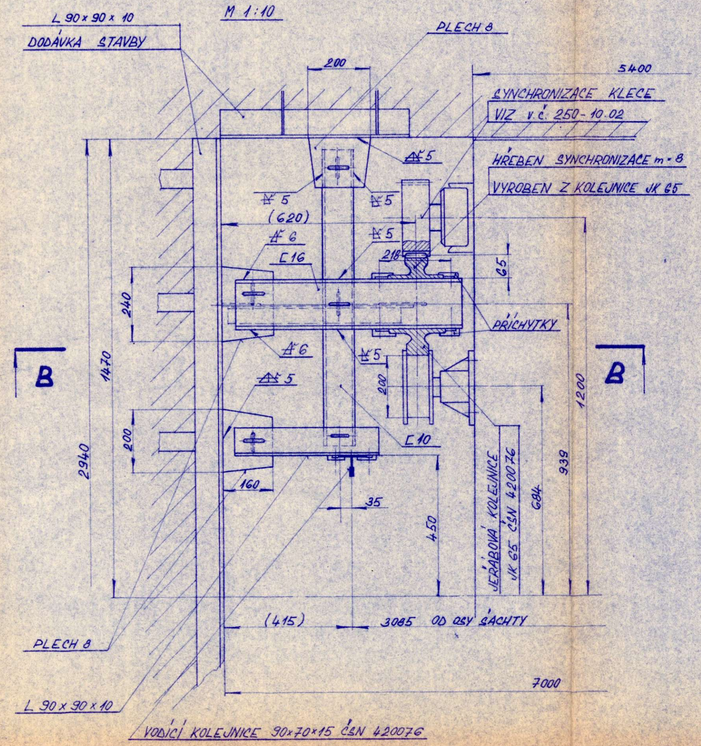

ŘEZ B-B

M 1:10

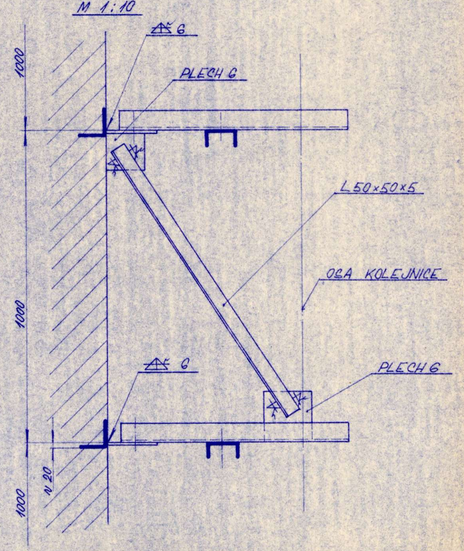

ŘEZ C-C

M 1:10

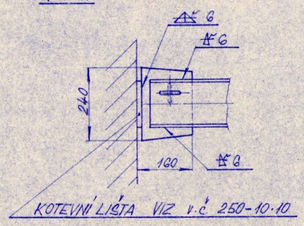

DETAIL E

M 1:10

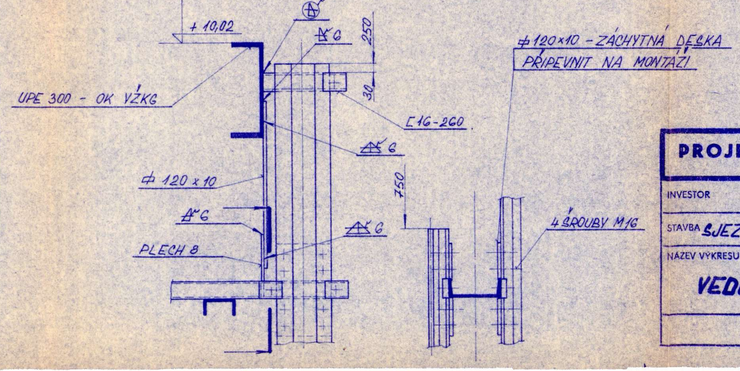

DETAIL SPOJENÍ SYNCHR. HŘEBENE A VODÍCÍ KOLEJNICE

M 1:10

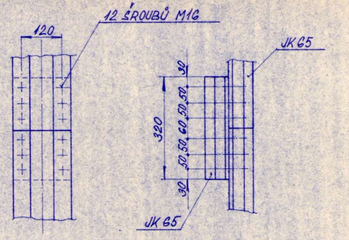

DIVADELNÍ SLUŽBA PRAHA
národní podnik
projekce
závod ÚJEZD u Brna

15

PROJEKCE	DIVADELNÍ SLUŽBA národní podnik ÚJEZD U BRNA	
INVESTOR	VÚS - PRAHA	
STAVBA	ÚJEZDOVÝ PALÁC - SPOL. SÁL	
NÁZEV VÝKRESU	VEDENÍ KLECE	
FORMÁT	A4	
MĚŘÍTKO	1:50 (1:10)	

KRESLIL	KOZÁKOVÁ	
PROJEKTANT	MATOUŠEK	
VED. SKUPINY	BODA	
ZODP. PROJ.	HRDA	
VED. PROJEKCE	HRDA	
STUPEŇ	P.P.	ZMĚNA
DATUM	ZÁŘÍ 79	a
ČÍSLO ZAKÁZKY		b
SPECIF. ČÍSLO	10*3	c
ARCH. ČÍSLO		d

ČÍSLO VÝKRESU: 250-10.03

Tisk 33 7660-76