
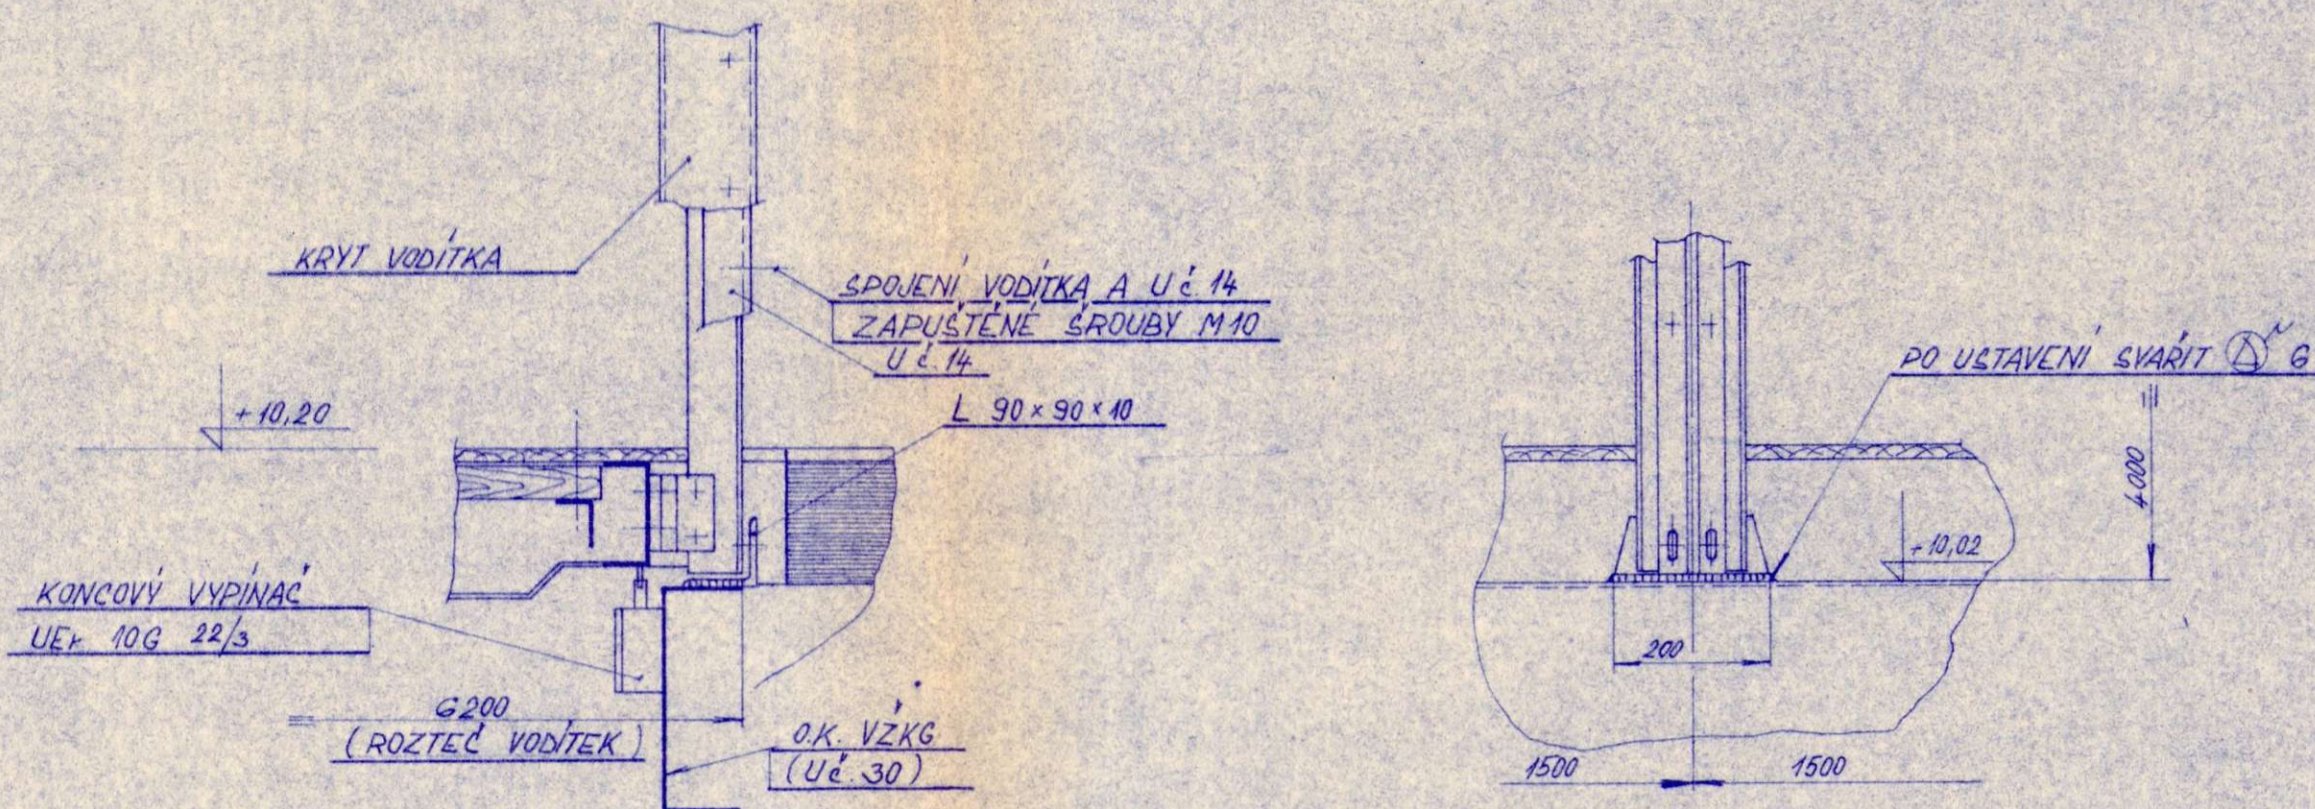


VEDENÍ BALDACHYNU

(DOLNÍ KOTVENÍ)


M 1:10

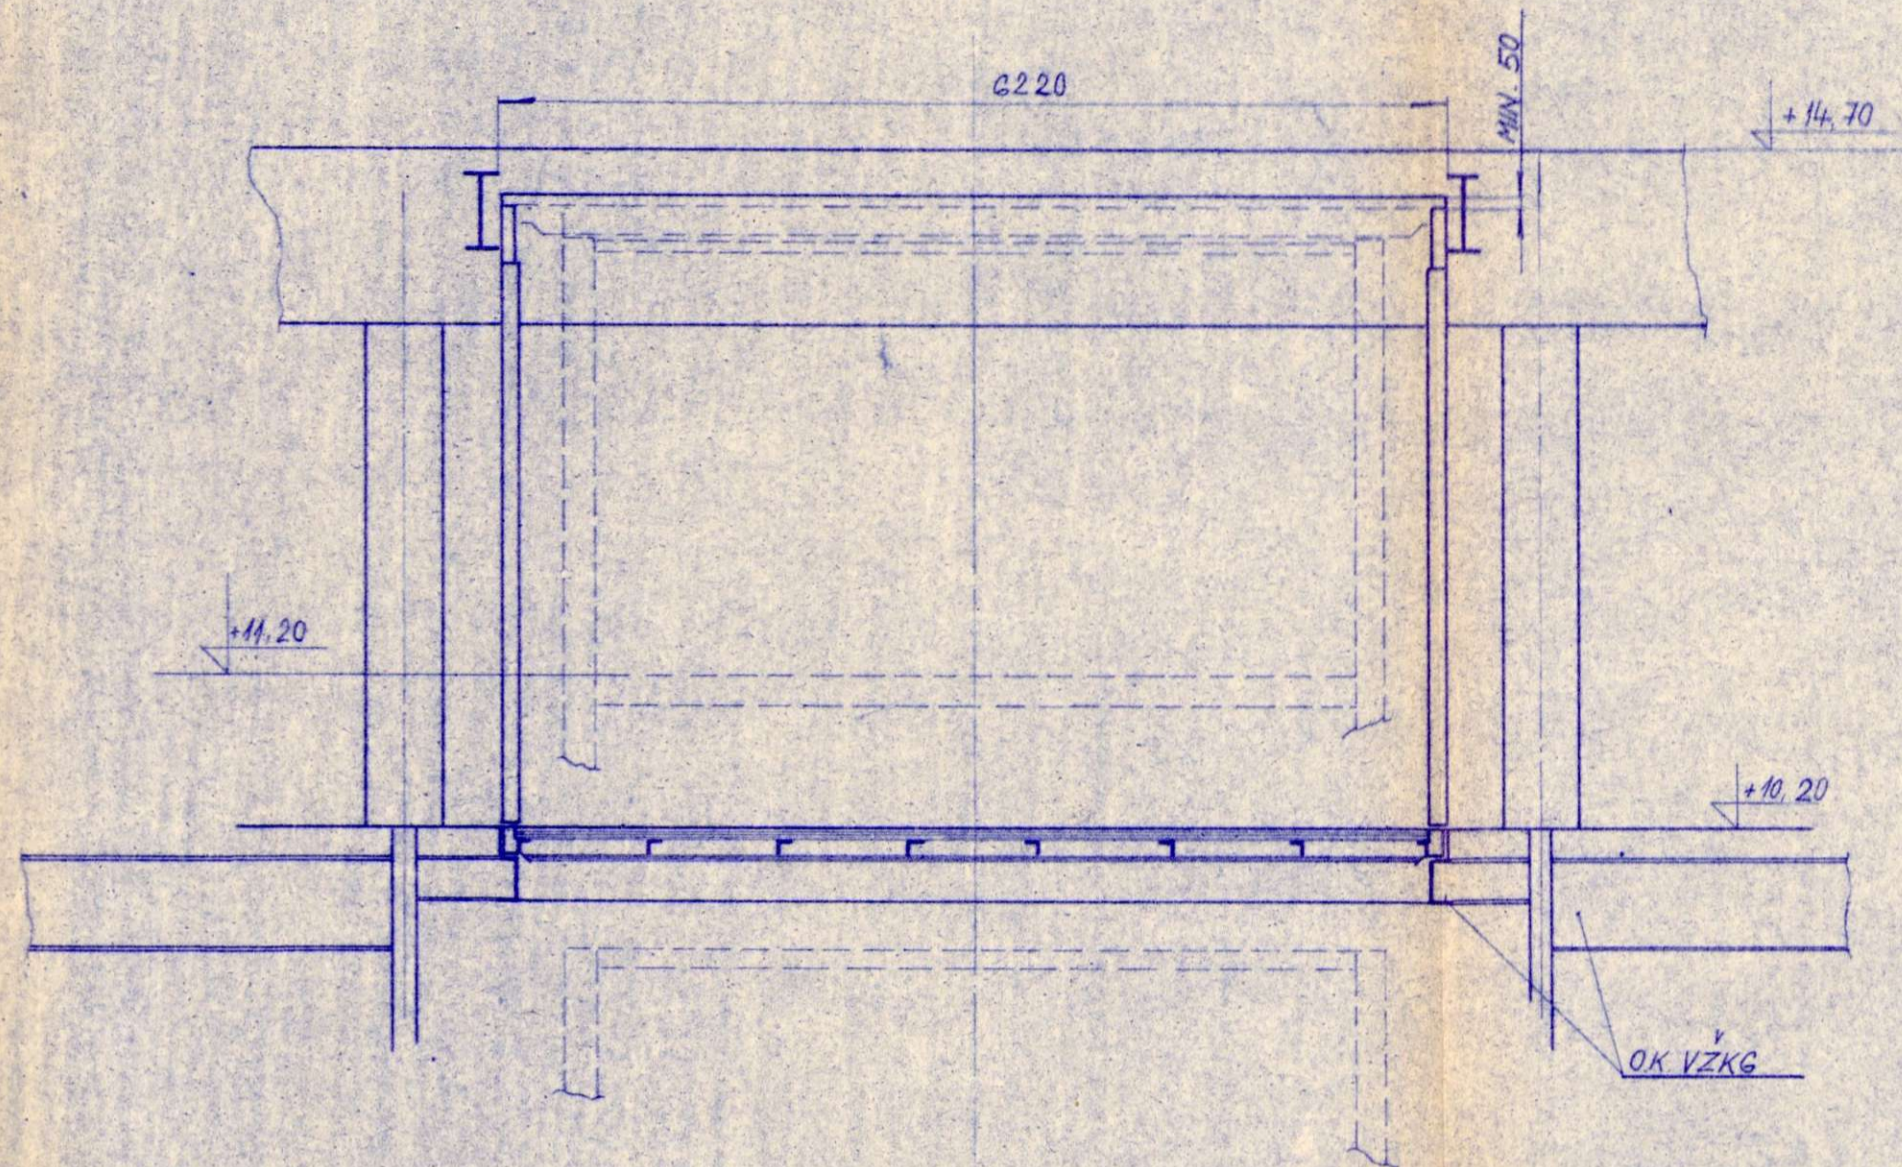

VEDENÍ BALDACHYNU



(HORNÍ KOTVENÍ)

M 1:10

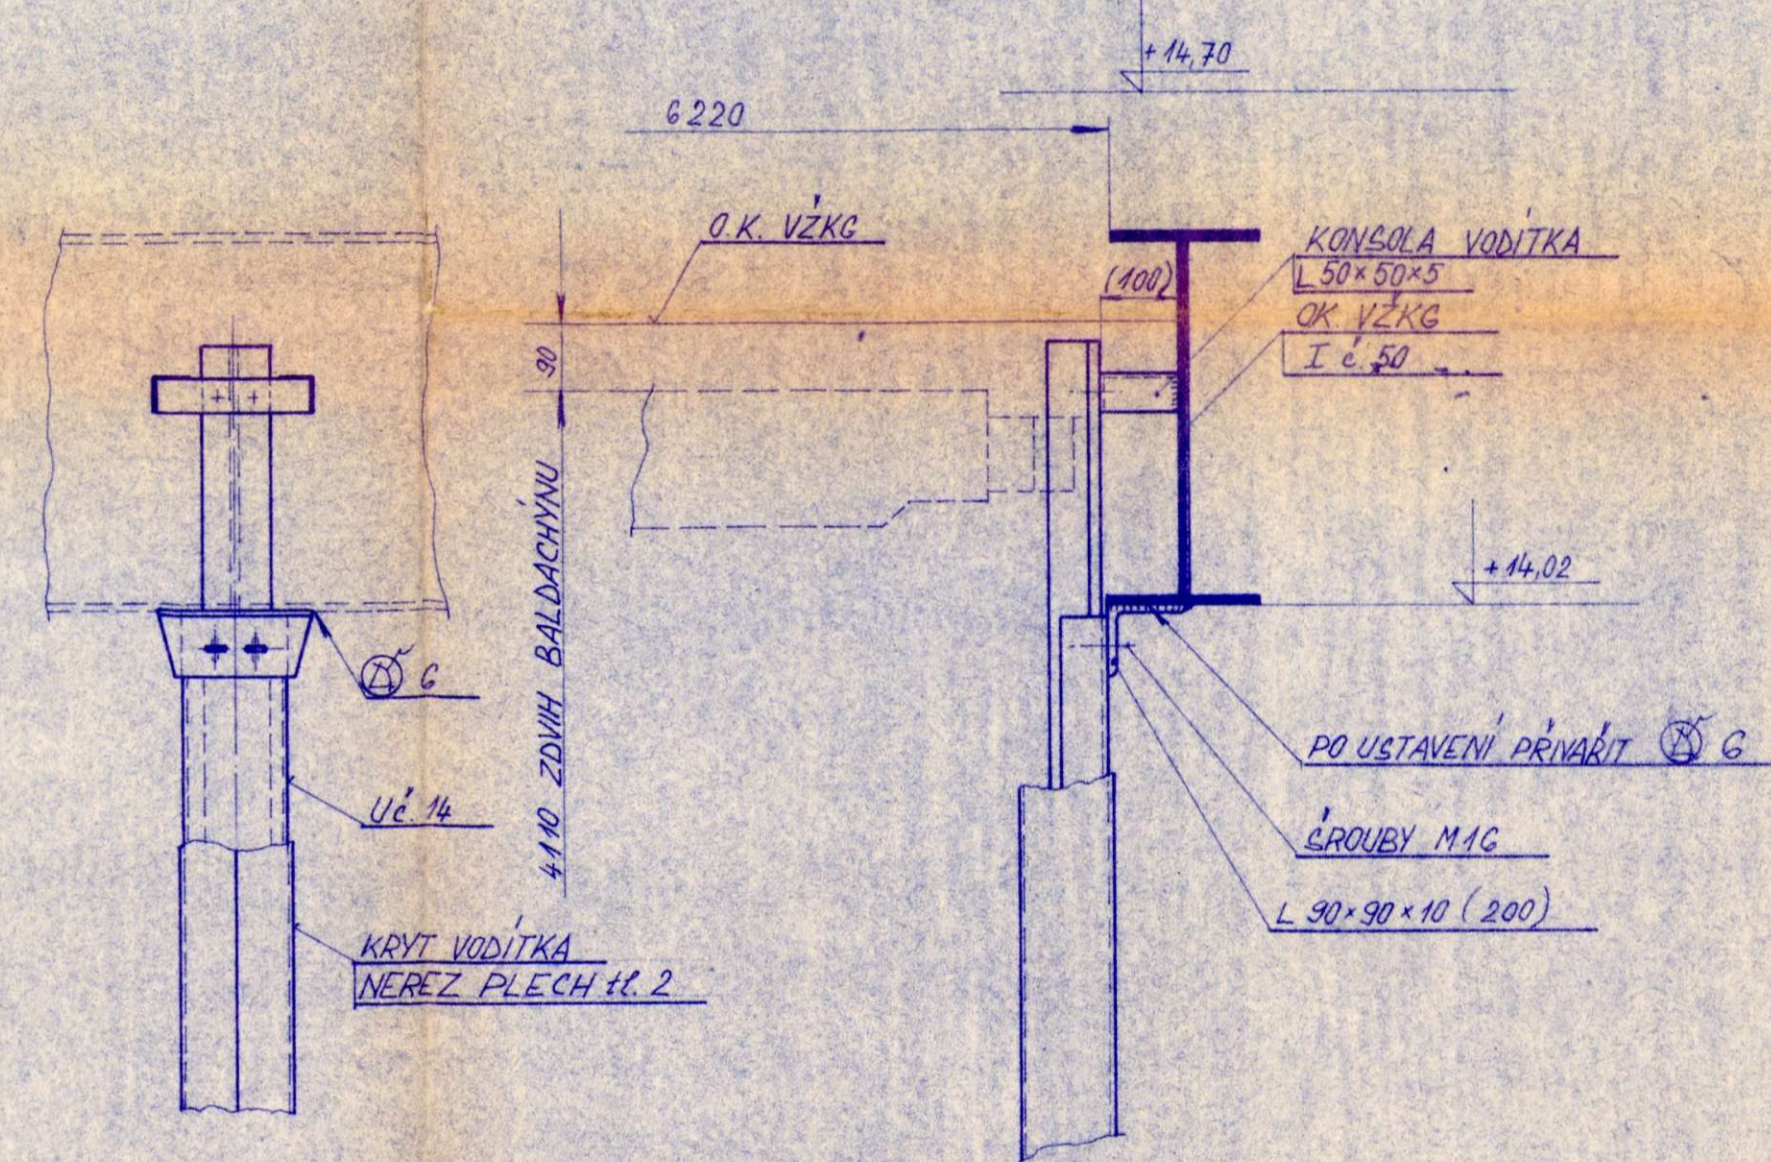

DETAIL „A“


M 1:10

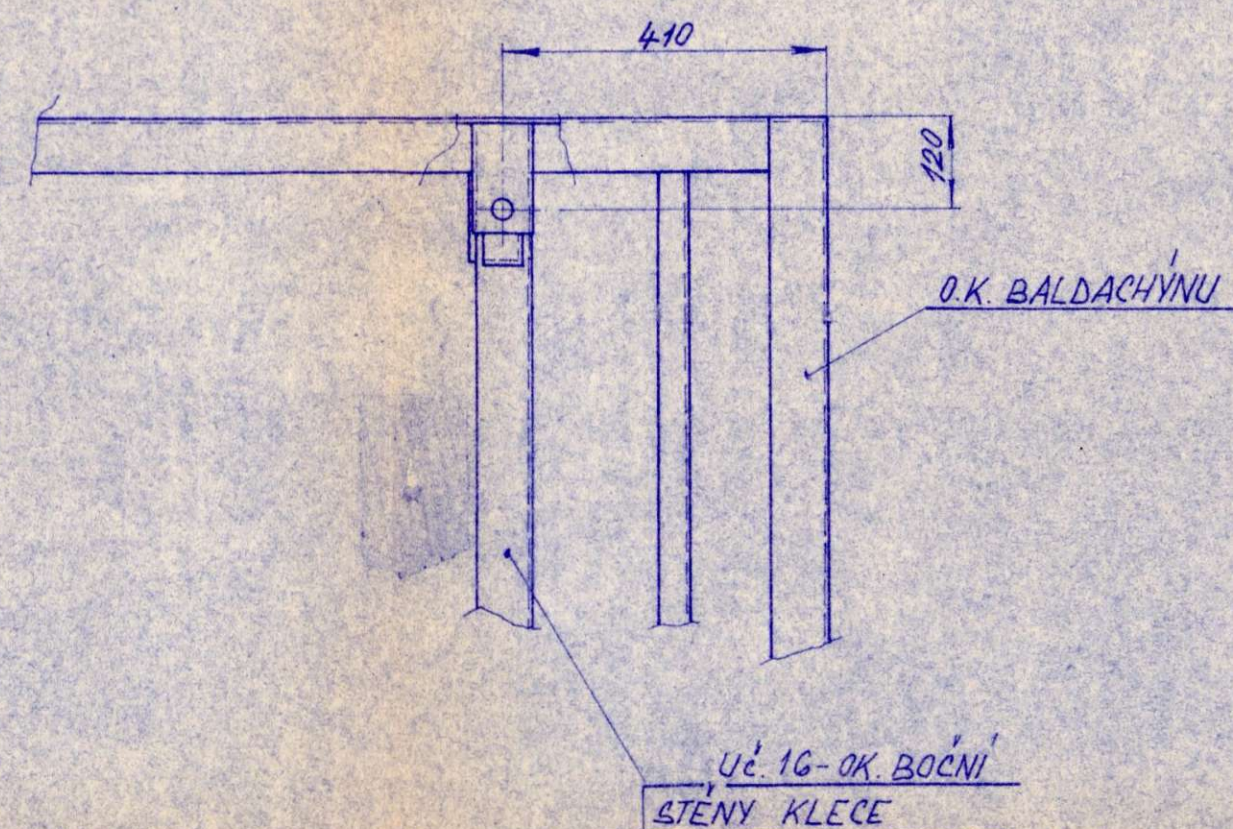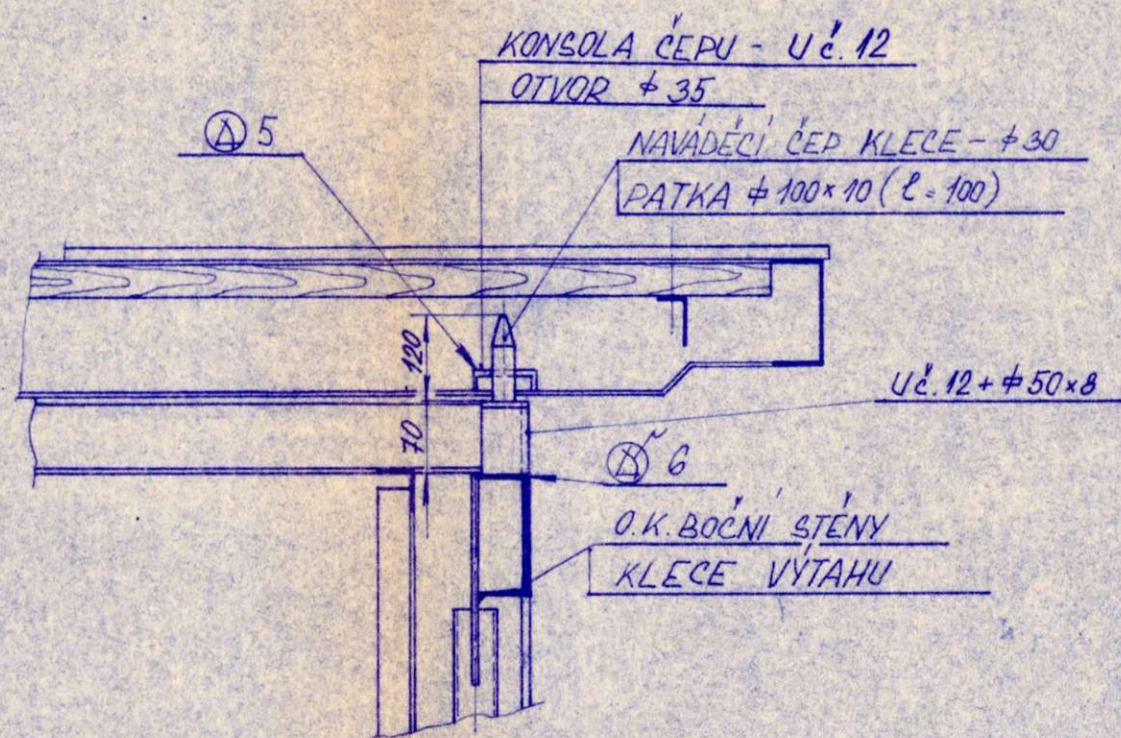

KONSTRUKCE BALDACHYNU

M 1:50



PARKETOVÁ PODLAHA NEVÍ PŘEDMĚTEM DODÁVKY D. S.

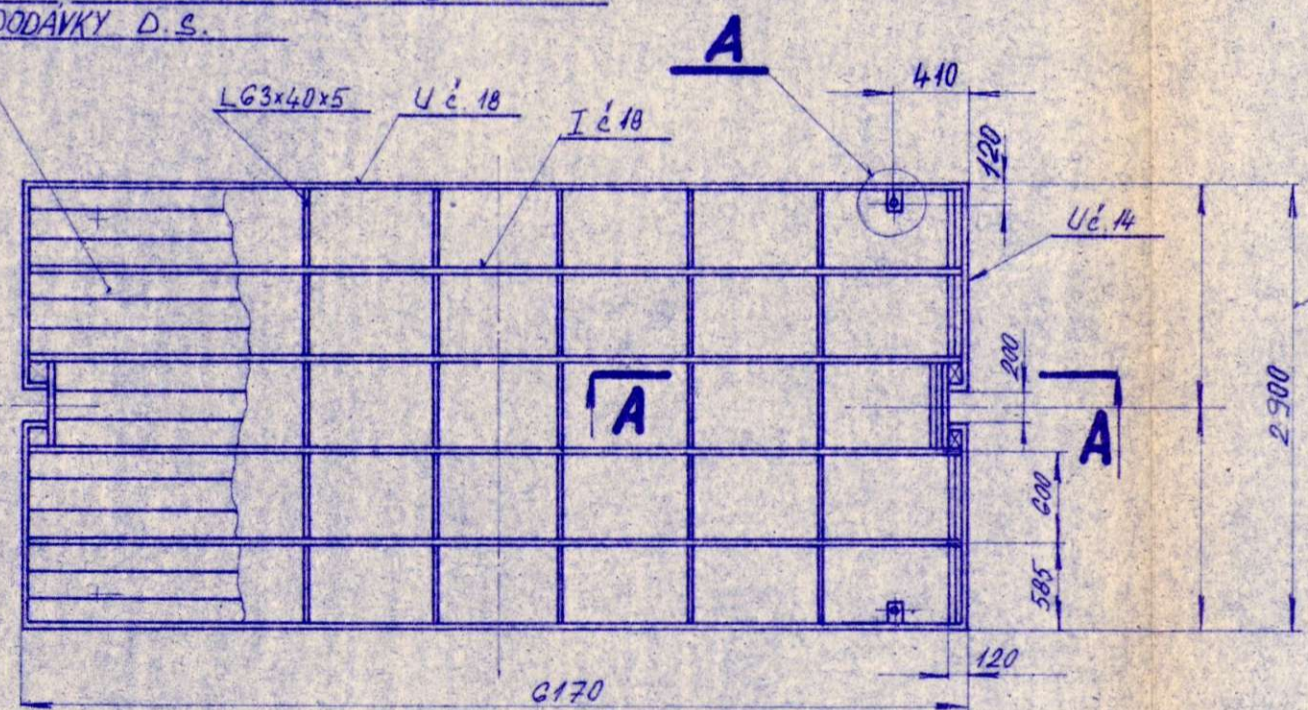

PO USAZENÍ BALDACHYNU DOPLNIT VZNIKLE MEZERY NA VŮLL 5mm NA PR LÍSTOU Z TVRDEHO DŘEVA

ŘEZ A-A

M 1:10

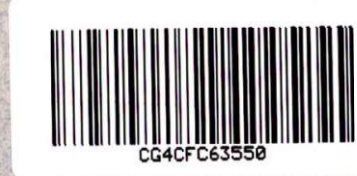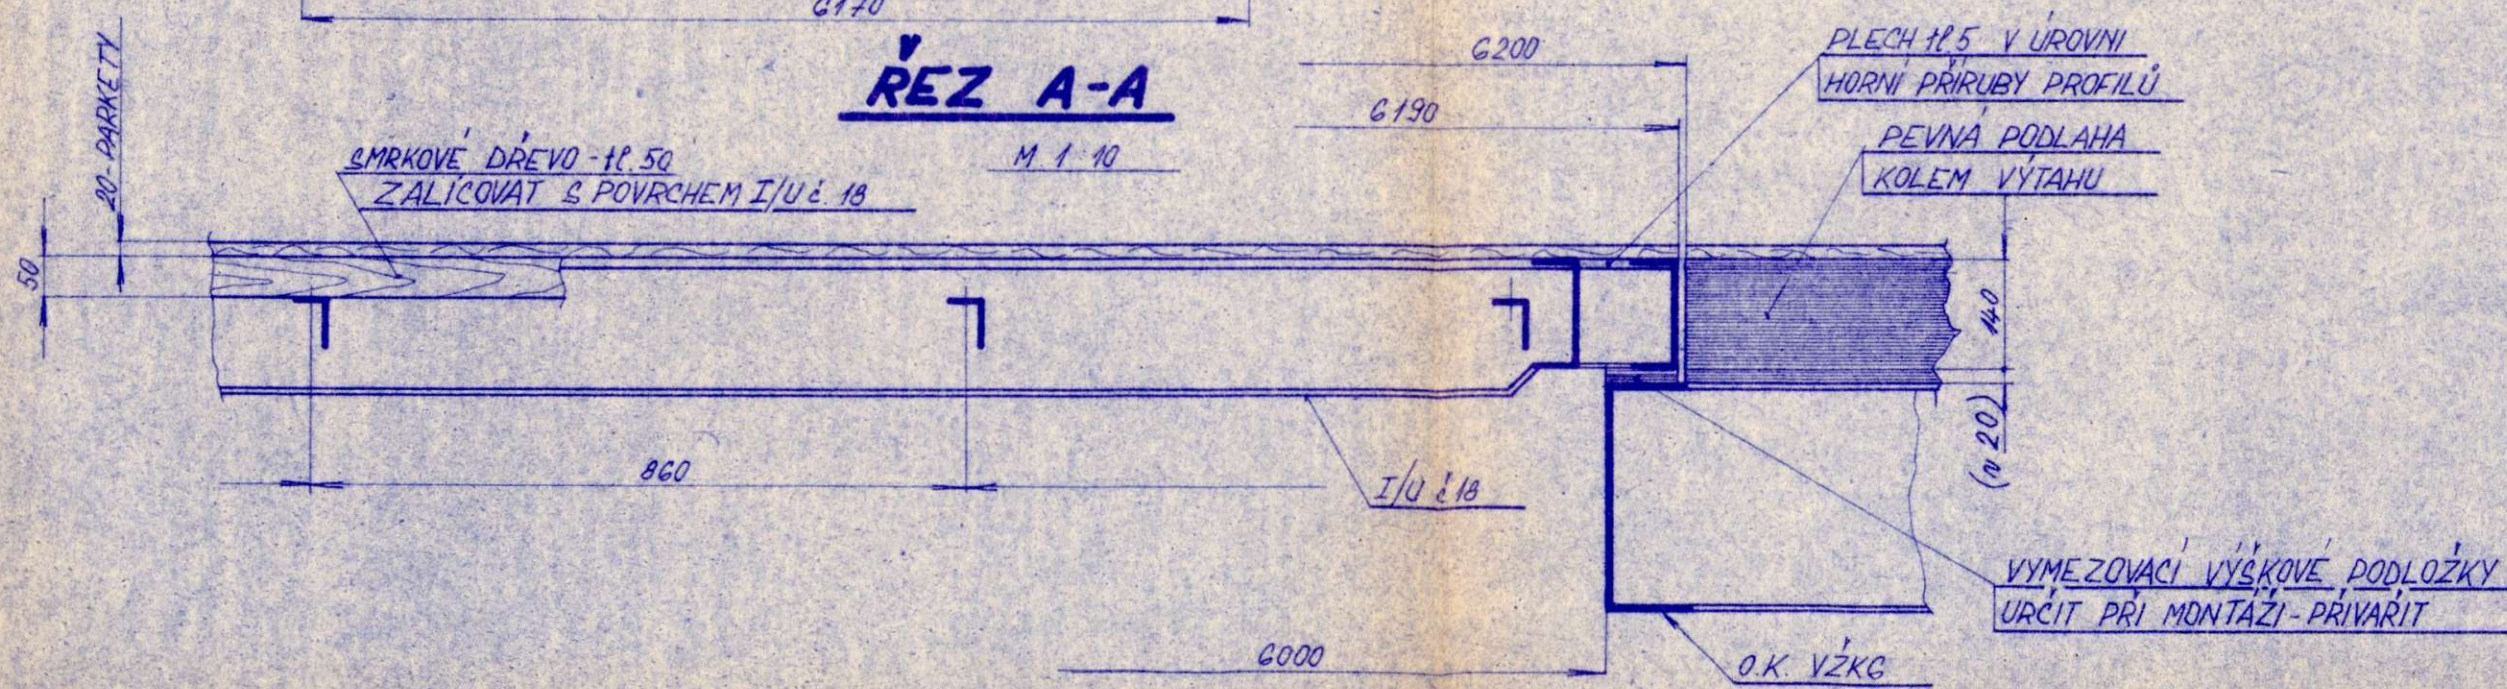

DIVADELNÍ SLUŽBA PRAHA
národní podnik
projektce
švéd UJEZD u Brna

15

PROJEKCE	DIVADELNÍ SLUŽBA PRAHA národní podnik UJEZD U BRNA	KRESLIL KOZAKOVÁ	PROJEKTANT BODA
INVESTOR VÚS - PRAHA		VED. SKUPINY BODA	ZODP. PROJ. HRDA
STAVBA SJEZDOVÝ PALÁC - SPOL. BÁL		VED. PROJEKCE HRDA	DATUM 11.12.72
NAZEV VYKRESU BALDACHYNU STOLU C 11		STUPEŇ A.P.	ZMENA
		ČÍSLO ZAKAZKY SPECIF. ČÍSLO	10*5
		ARCH. ČÍSLO	
		ČÍSLO VYKRESU:	250-10.05
	FORMÁT A4	MĚRITKO 1:50 (1:10)	