

# ŠACHETNÍ DVĚŘE

M 1:20

## ŘEZ A-A

M 1:20

## STAVEBNÍ ÚPRAVA

M 1:20

A

B

B

A

## ŘEZ B-B

M 1:5

## DVEŘNÍ UZÁVĚR

M 1:5

OTVOR +70 PRO  
NOUZOVÉ OTEVŘENÍ  
ŠACHETNÍCH DVĚŘÍ

DVEŘNÍ Klapka





FUNKČNÍ STĚNA  
ŠACHTY VYROVNAT  
OMÍTKOU DO LÍCE DVĚŘÍ

POHLED NA OTVOR Z VÝTAHOVÉ ŠACHTY

ARETAČNÍ KOLÍK

RÁM DVĚŘÍ USADIT  
DLE KLEJE - S MĚŘENOU  
MAX 45 cm L 56 x 90 x 8

OTVOR +70 - (PŘES ŠACHETNÍ ZĚD)  
NOUZOVÉ OTEVŘENÍ DVĚŘÍ

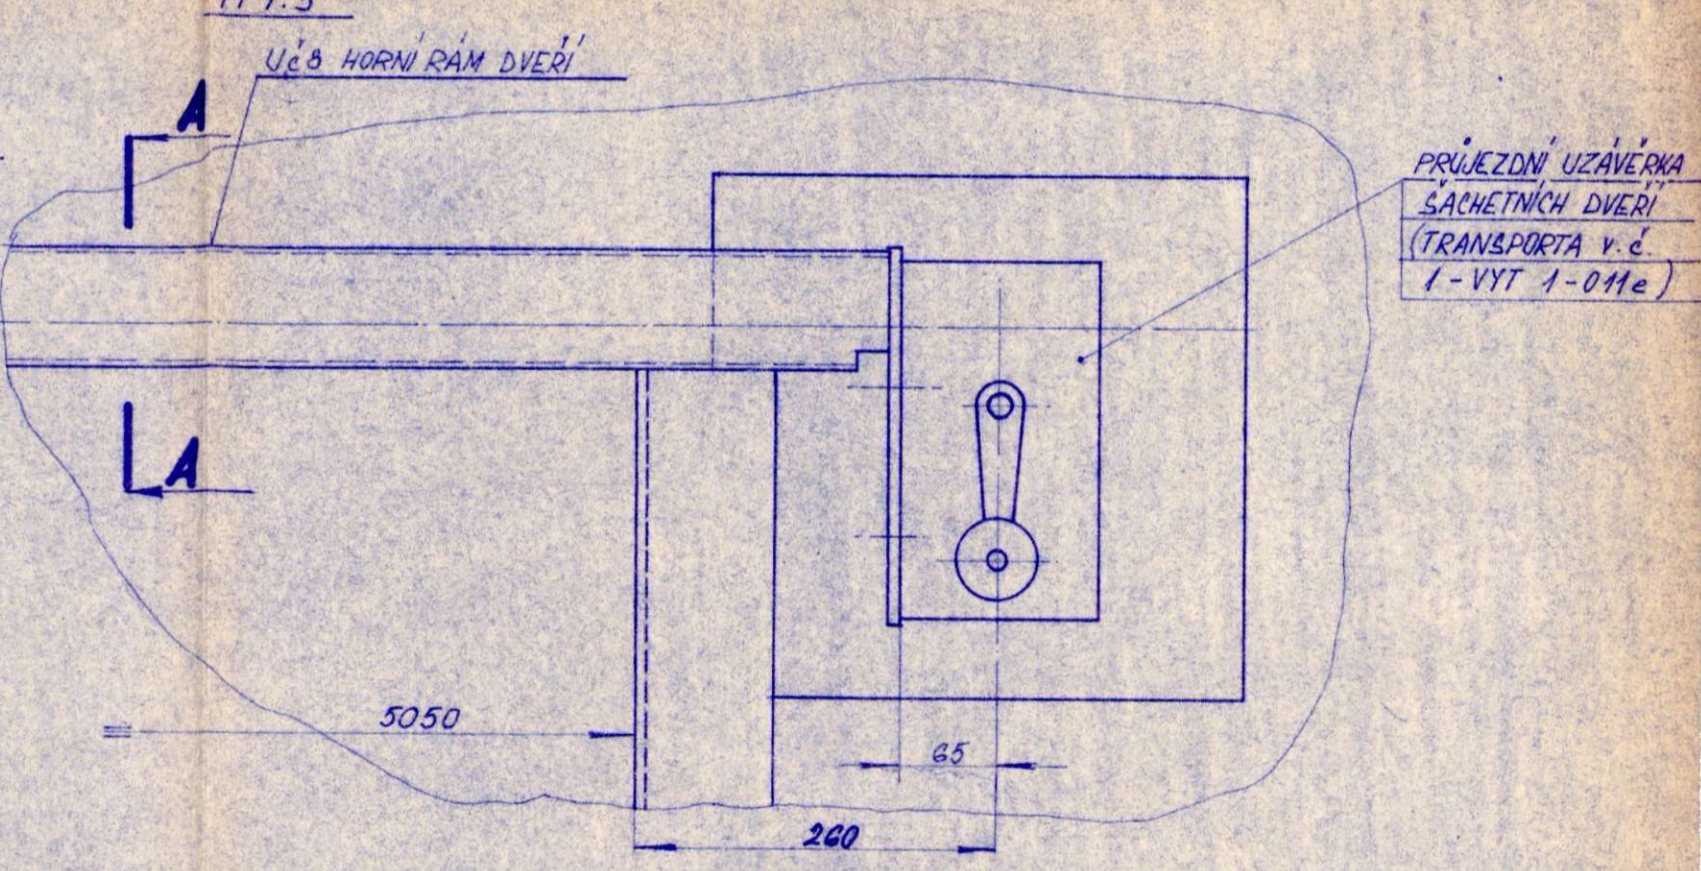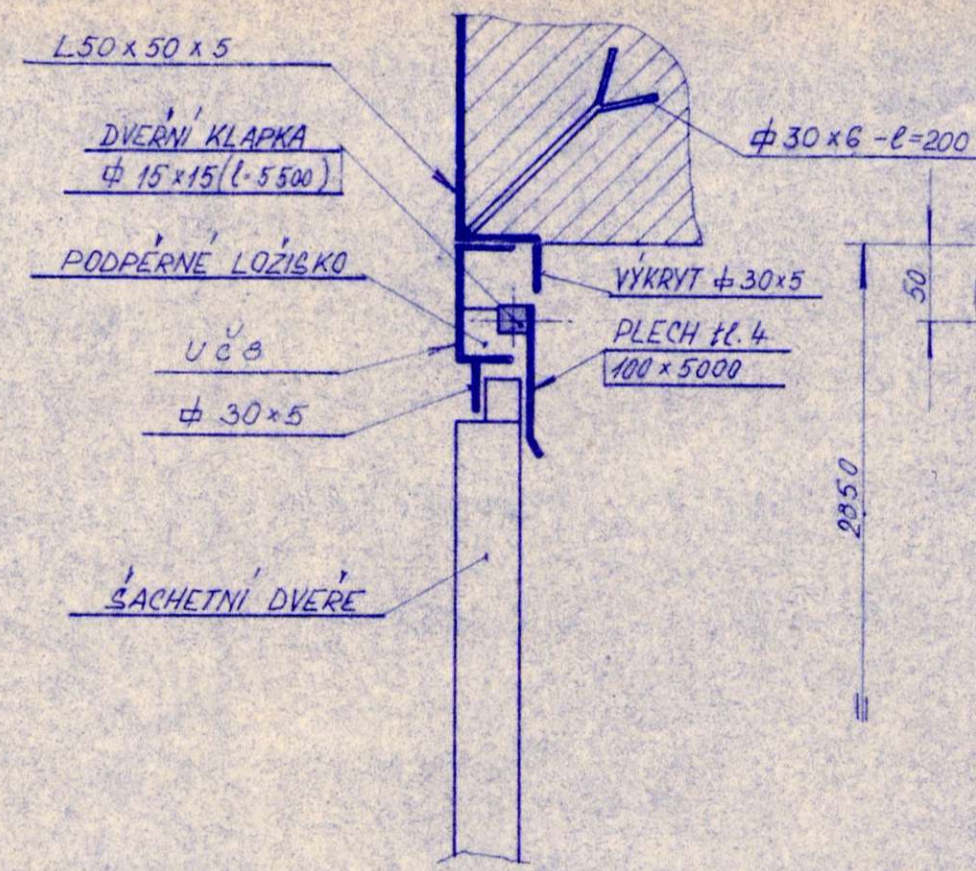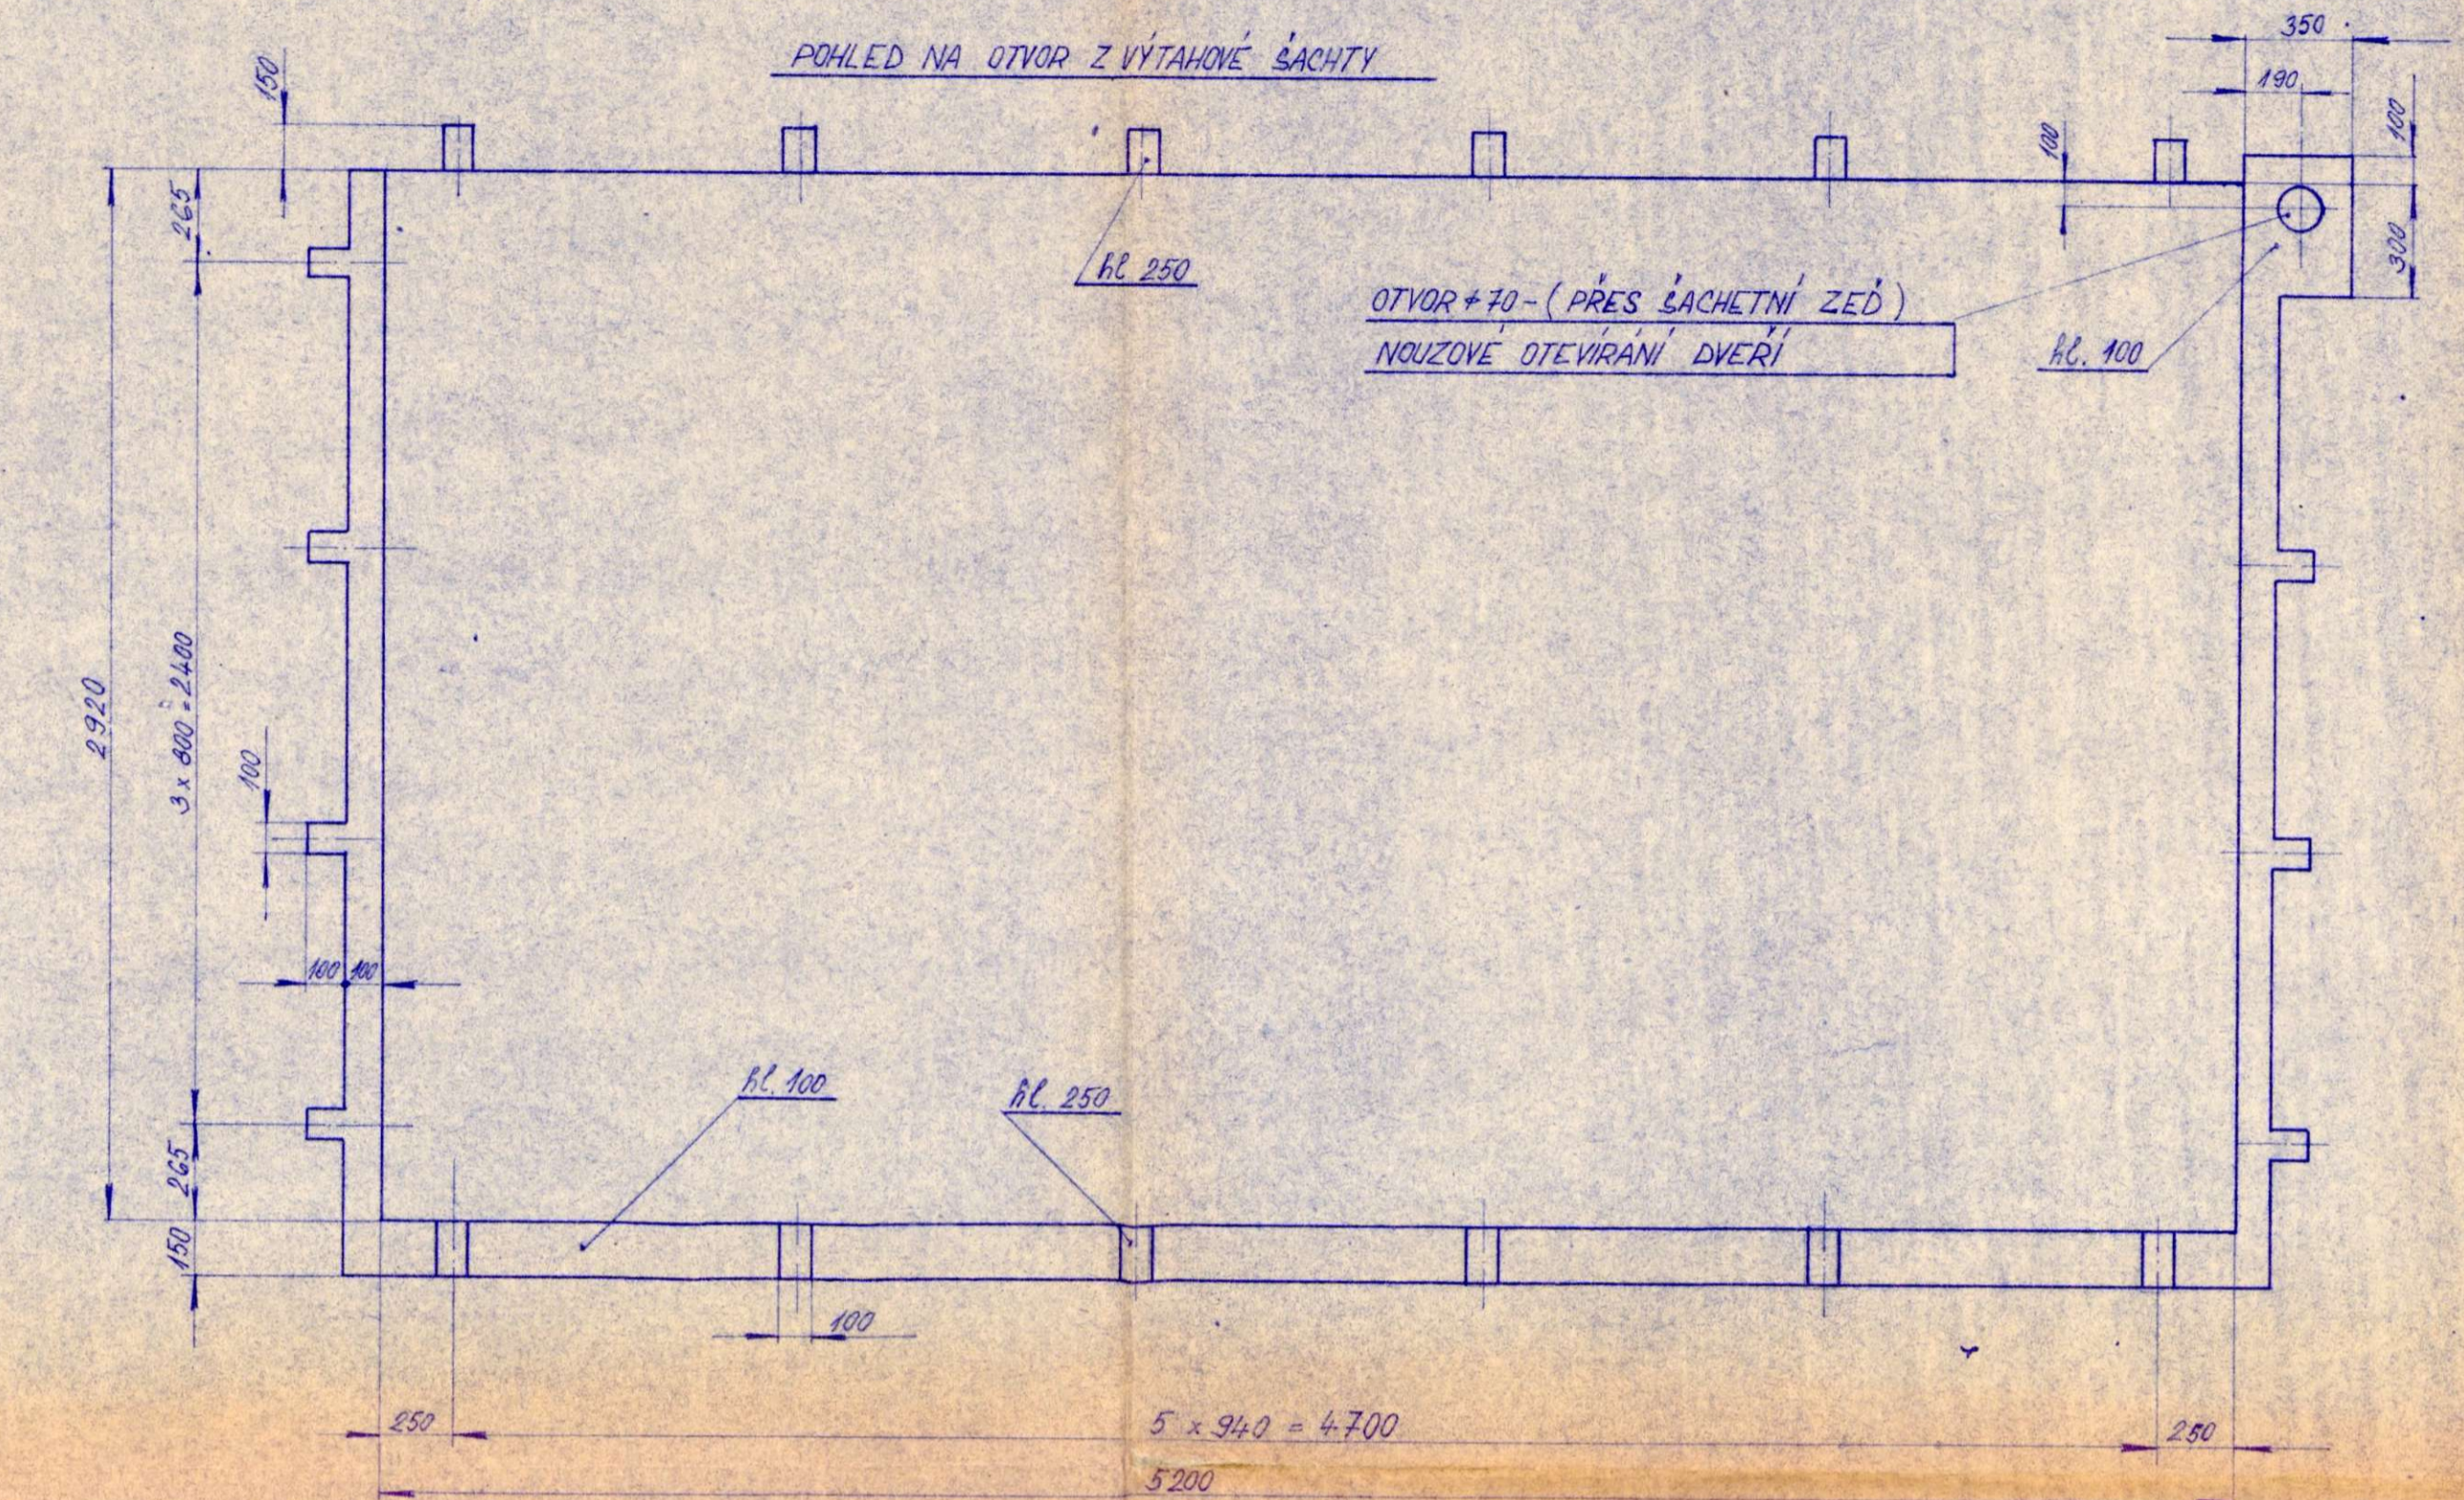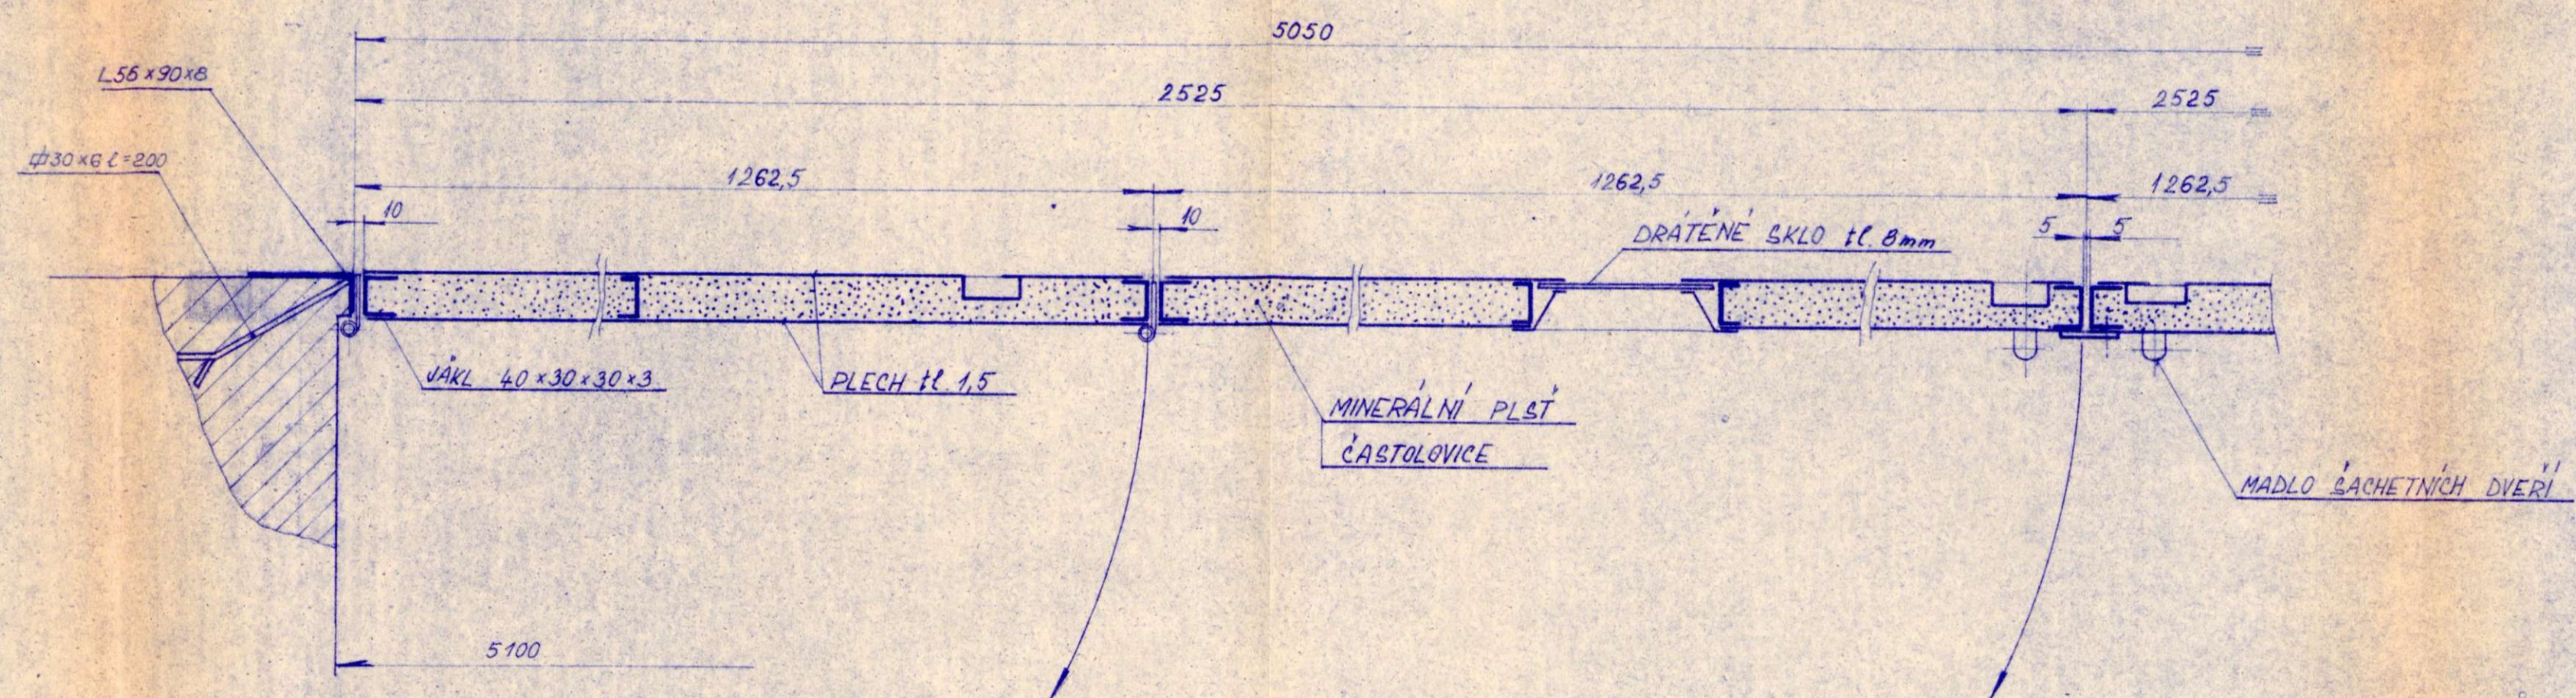

DIVADELNÍ SLUŽBA PRAHA  
národní podnik  
projektce  
sáved ŮJEZD u Brna

15

<b>PROJEKCE</b>	DIVADELNÍ SLUŽBA národní podnik ŮJEZD U BRNA	KRESLIL PROJEKTANT VED. SKUPINY ZODP. PROJ. VED. PROJEKCE STUPEN DATUM	KOZAROVÁ BODA BODA HRDA HRDA D.P.	
INVESTOR	VÚS - PRAHA			
STAVBA	SJEZDOVÝ PALAC - SPOL. SÁL			
NAZEV VYKRESU	ŠACHETNÍ DVĚŘE			
	FORMÁT A4	MĚŘITKO 1:20 (1:5)	CÍSLO ZAKAZKY SPECIF. CÍSLO ARCH. CÍSLO	10*7
			CÍSLO VYKRESU:	250-10.07