
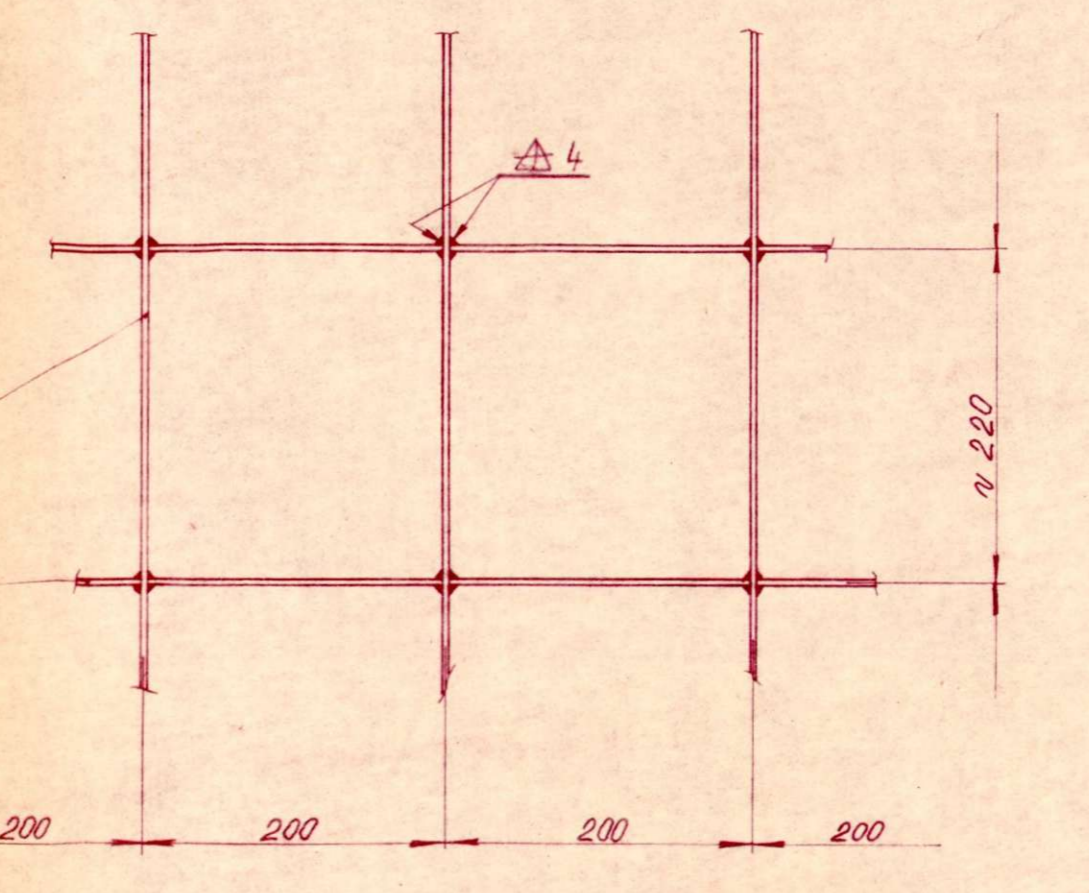
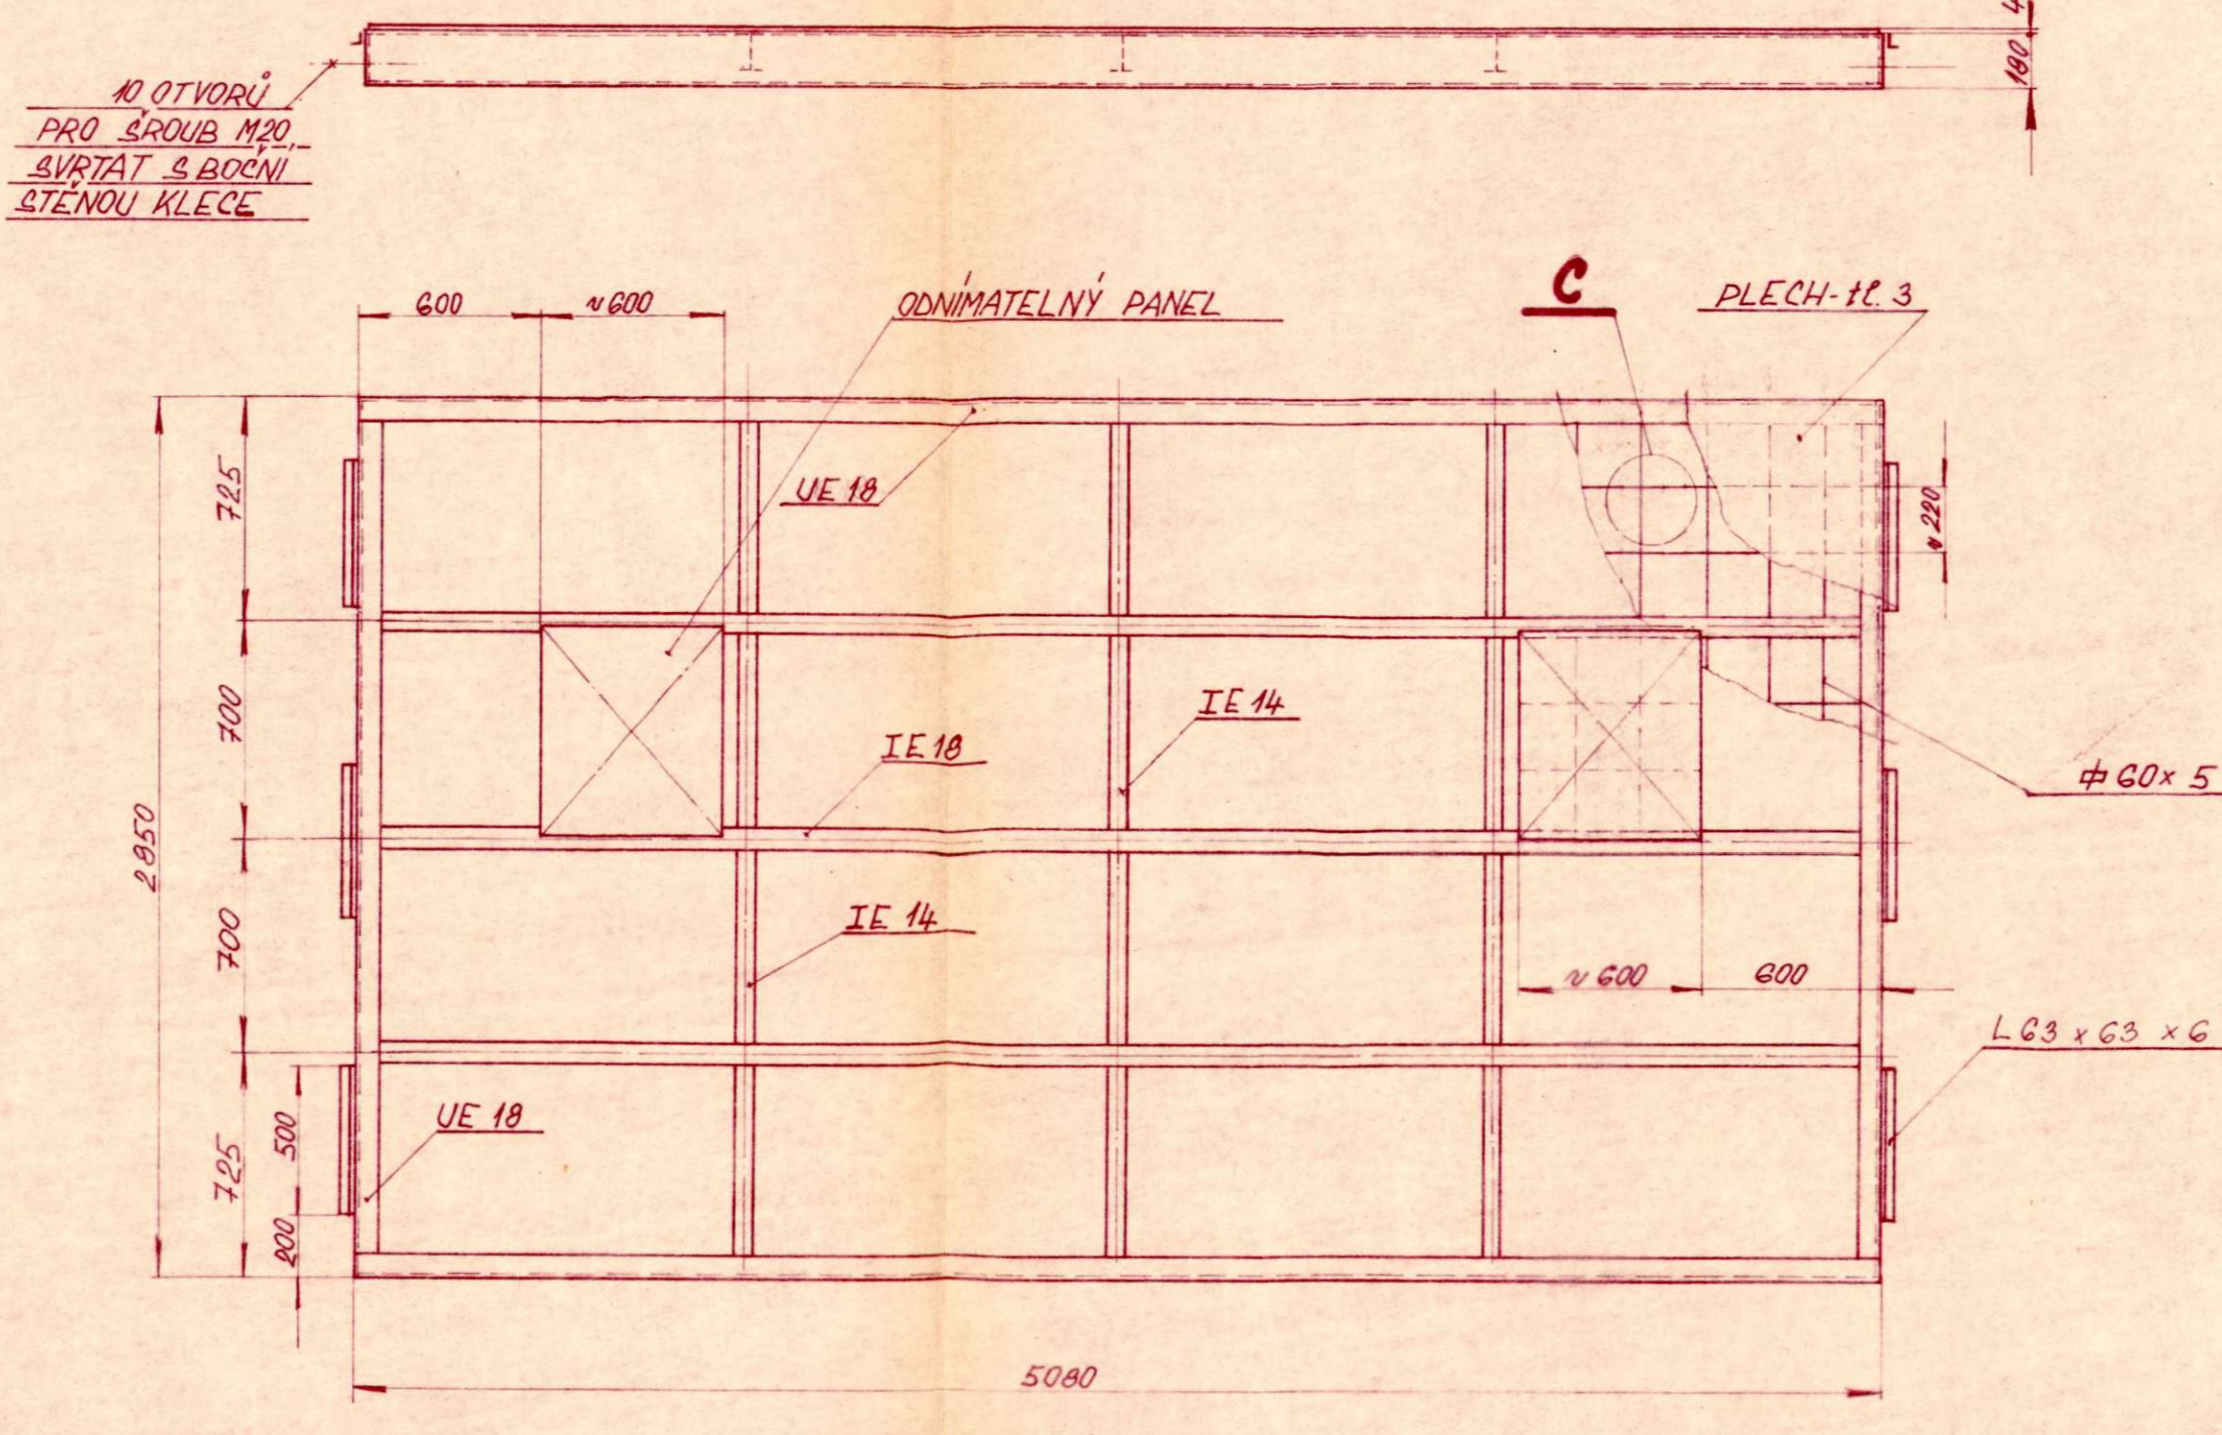
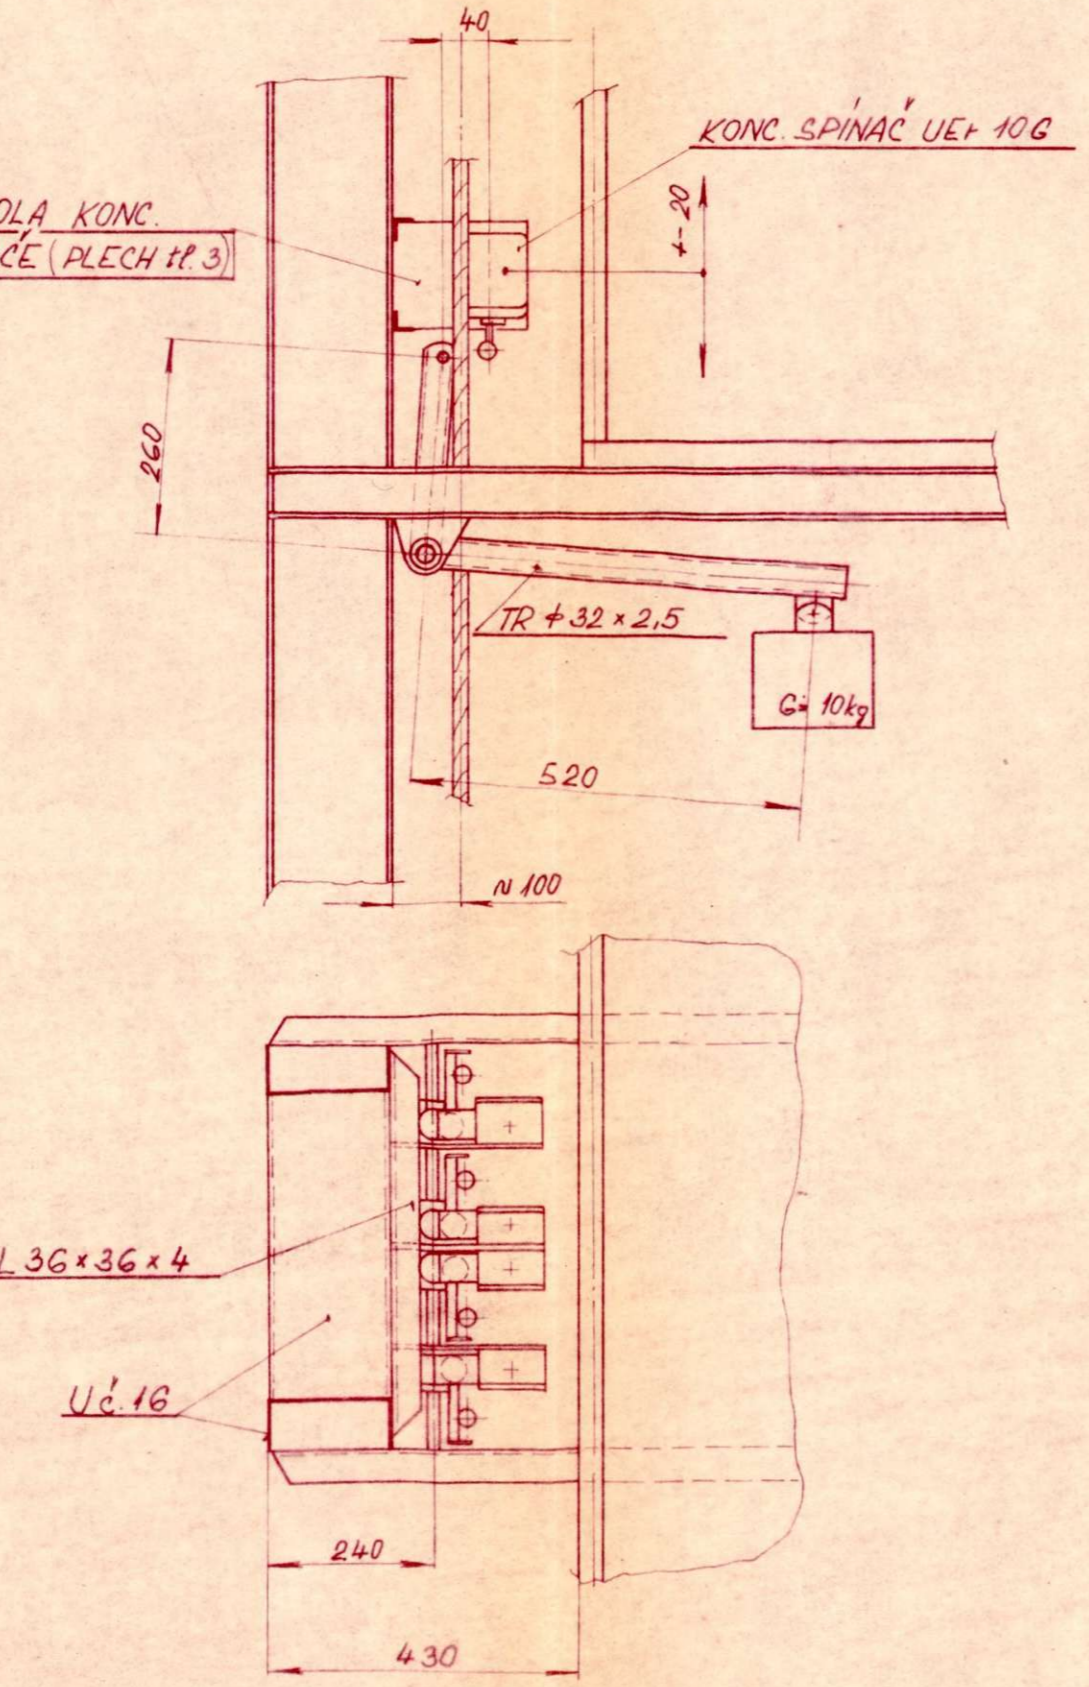
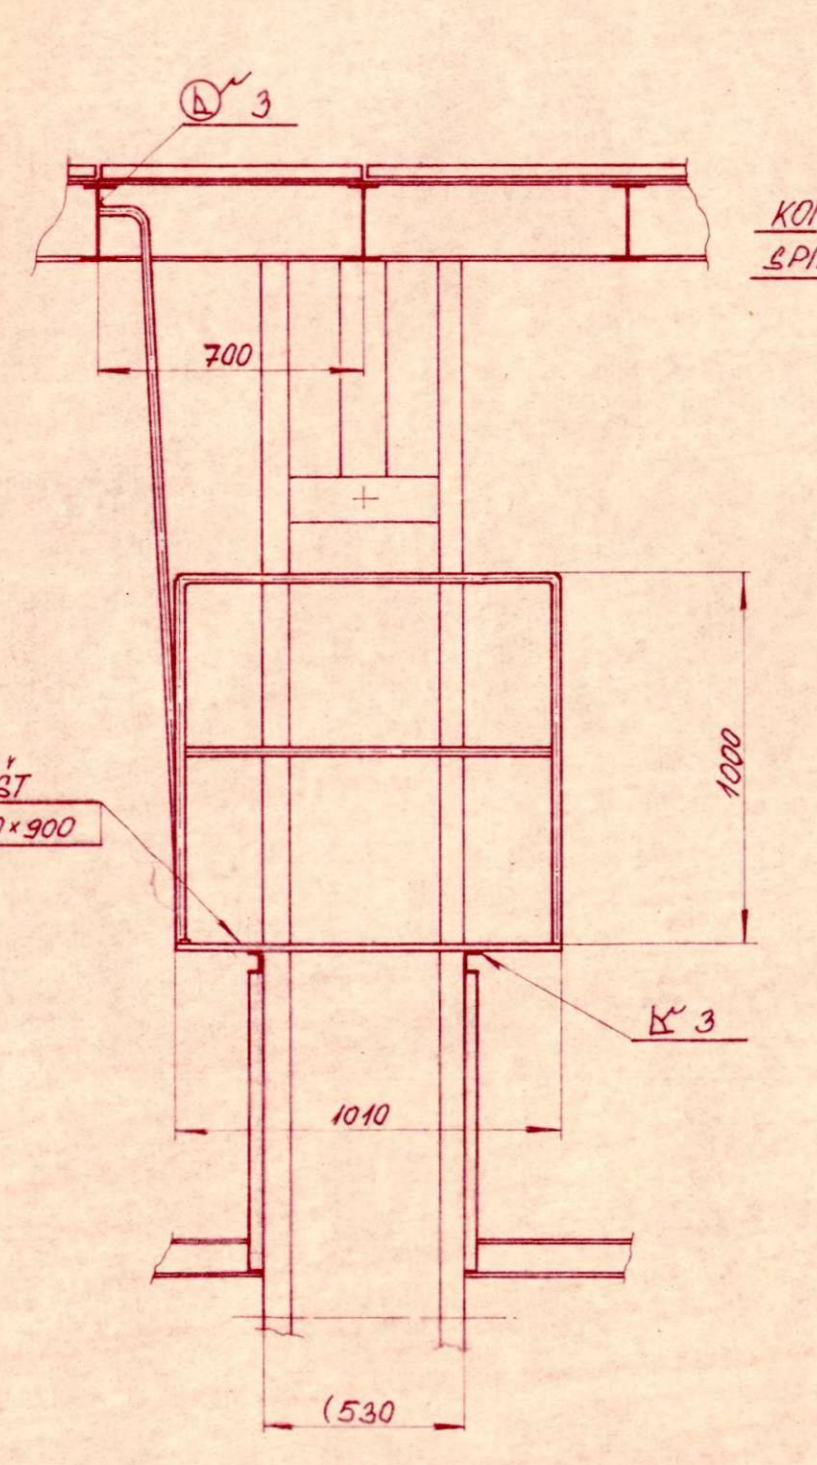


PLOŠINA
M 1:20

HLIDAČ LAN
M 1:10

PODLAHA KLECE
M 1:25

DETAIL C
M 1:5

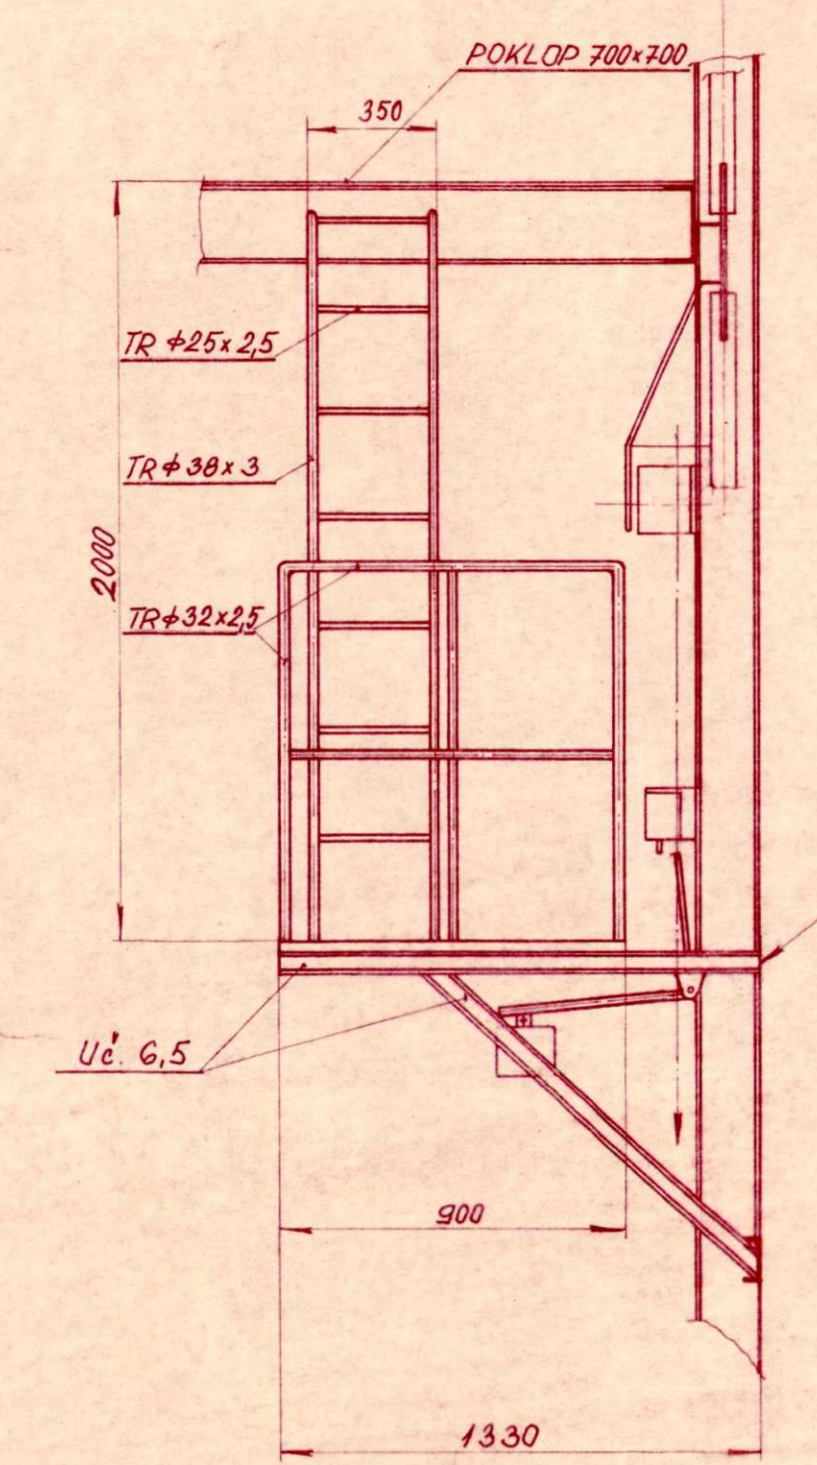

DIVÁČENÍ SLUŽBA PRAHA
národní podnik
projekt
střed ÚŘEADU a Bna

15

PROJEKCE	DIVÁČENÍ SLUŽBA PRAHA	ROZKRYV	1:25 (1:10, 1:20)
VLASTNÍK	VUS - PRAHA	BRÁNĚ	10-9
OBJEKT	SJEZDOVÝ PALÁC - SPOL. SÁL	HRADA	250-10-09 a
NÁZEV VÝKRESU	KLEC STOLU	PROJEKT	10.4