

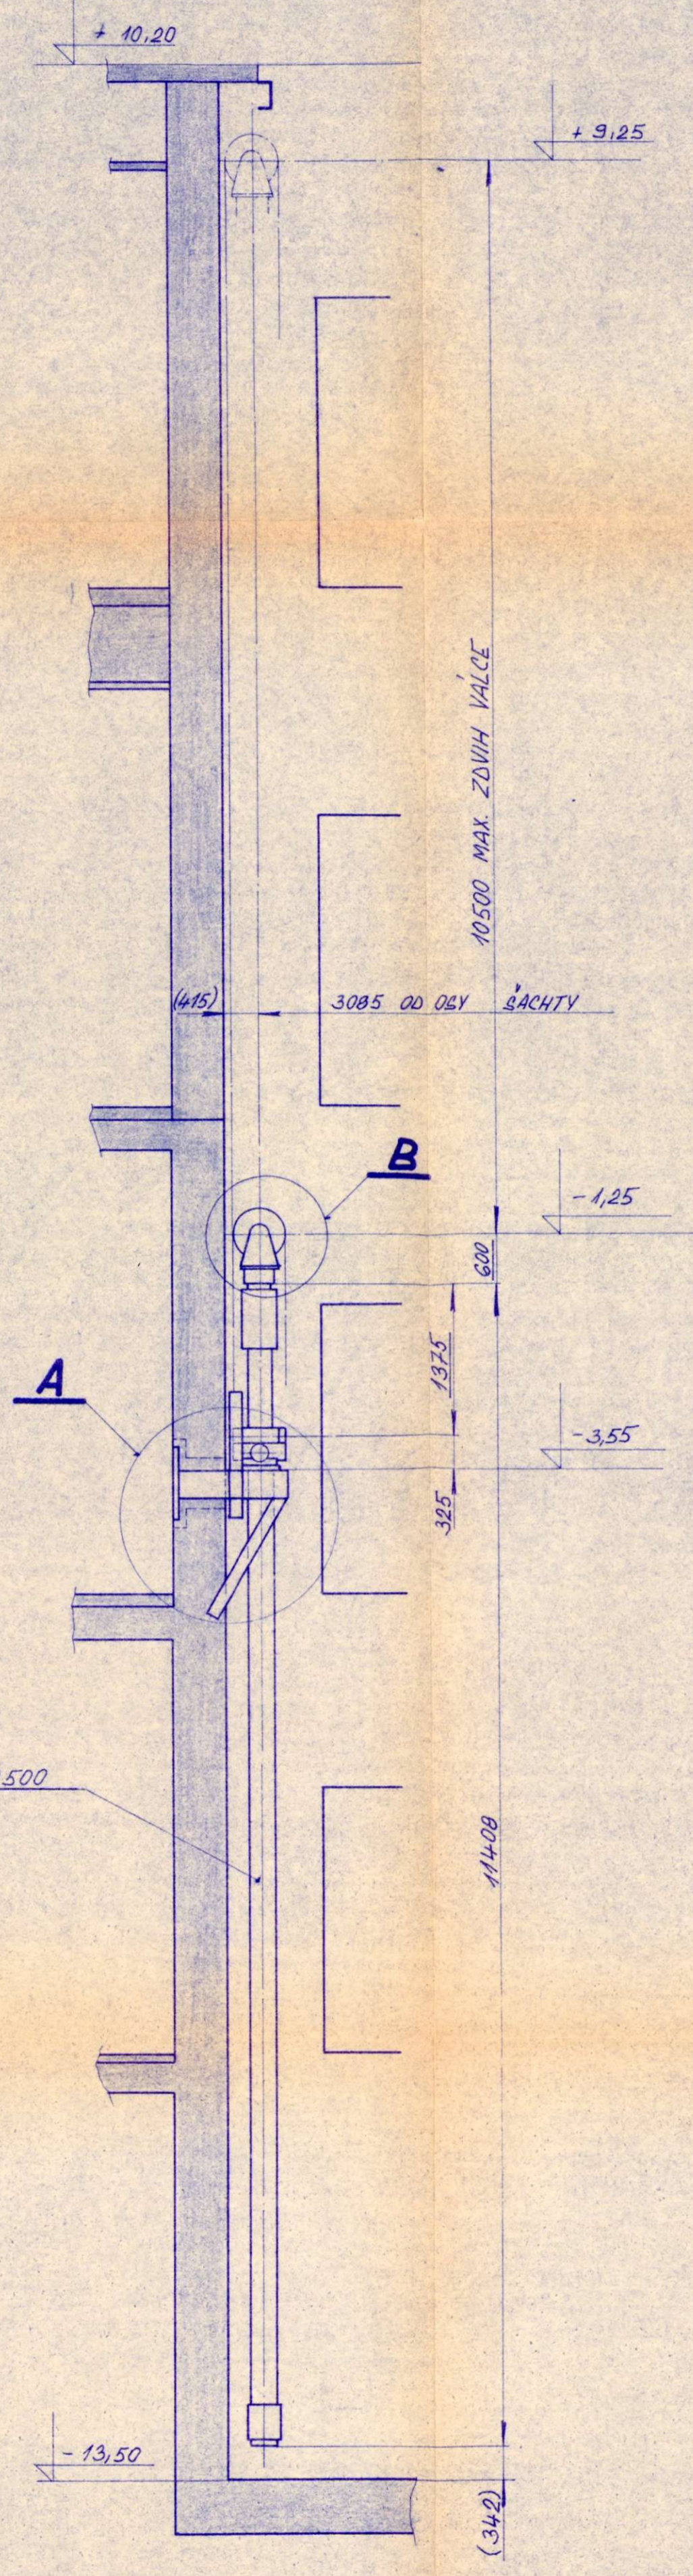
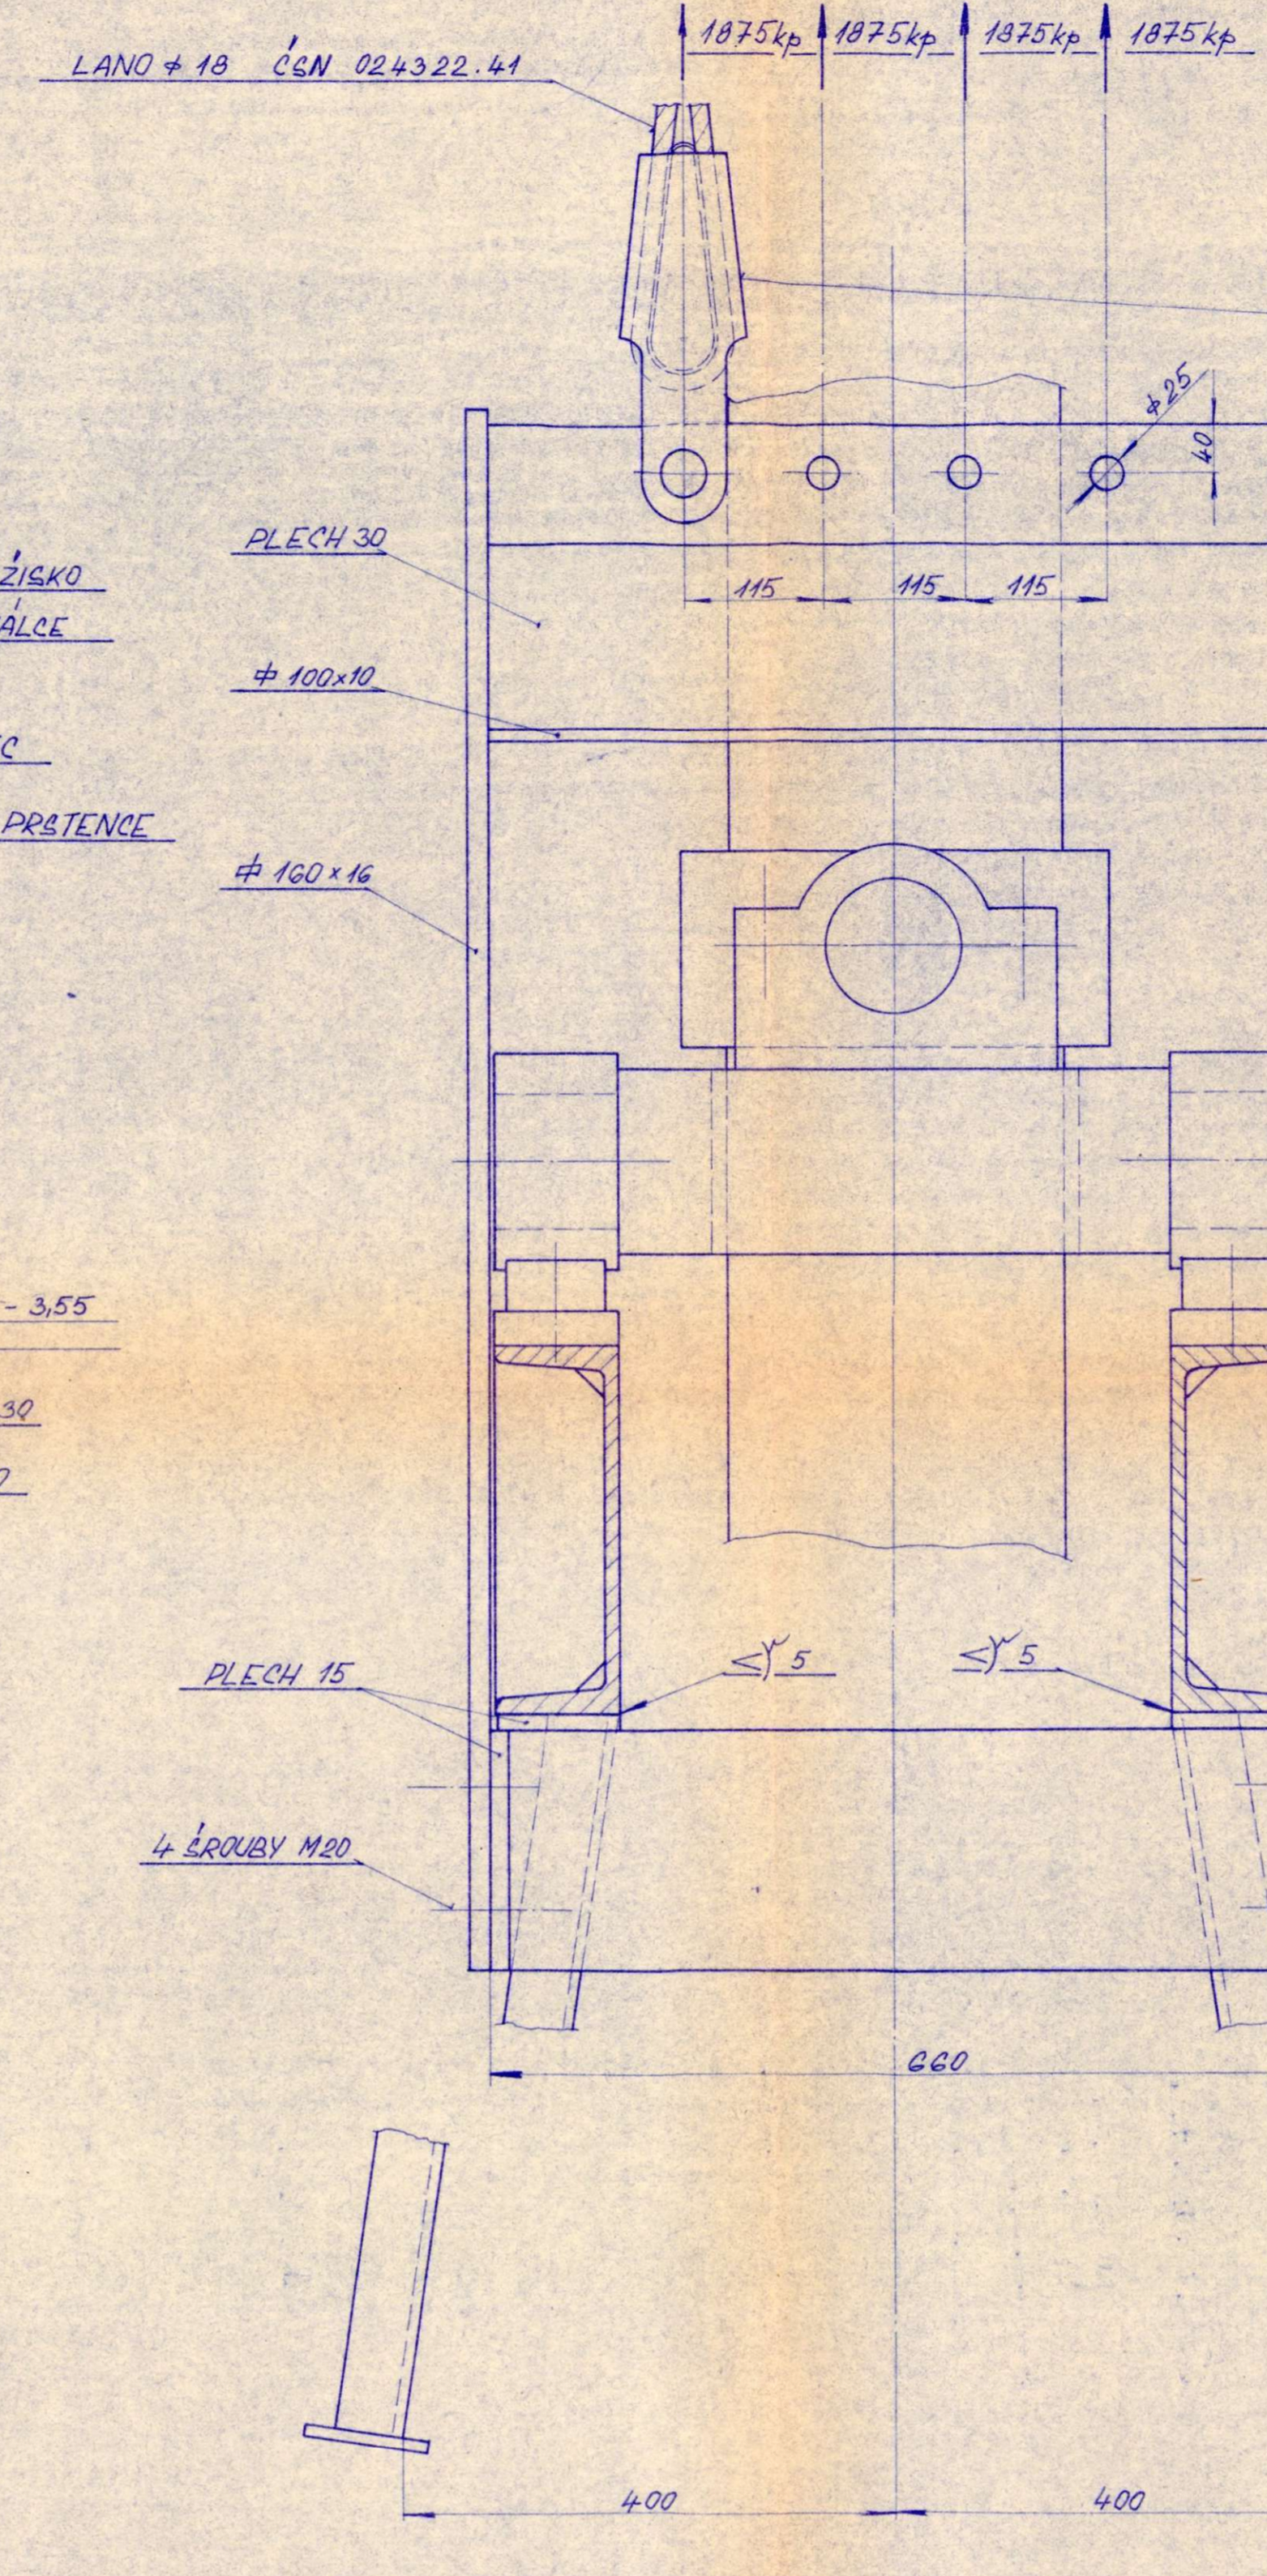





DETAIL "A"
M 1:5

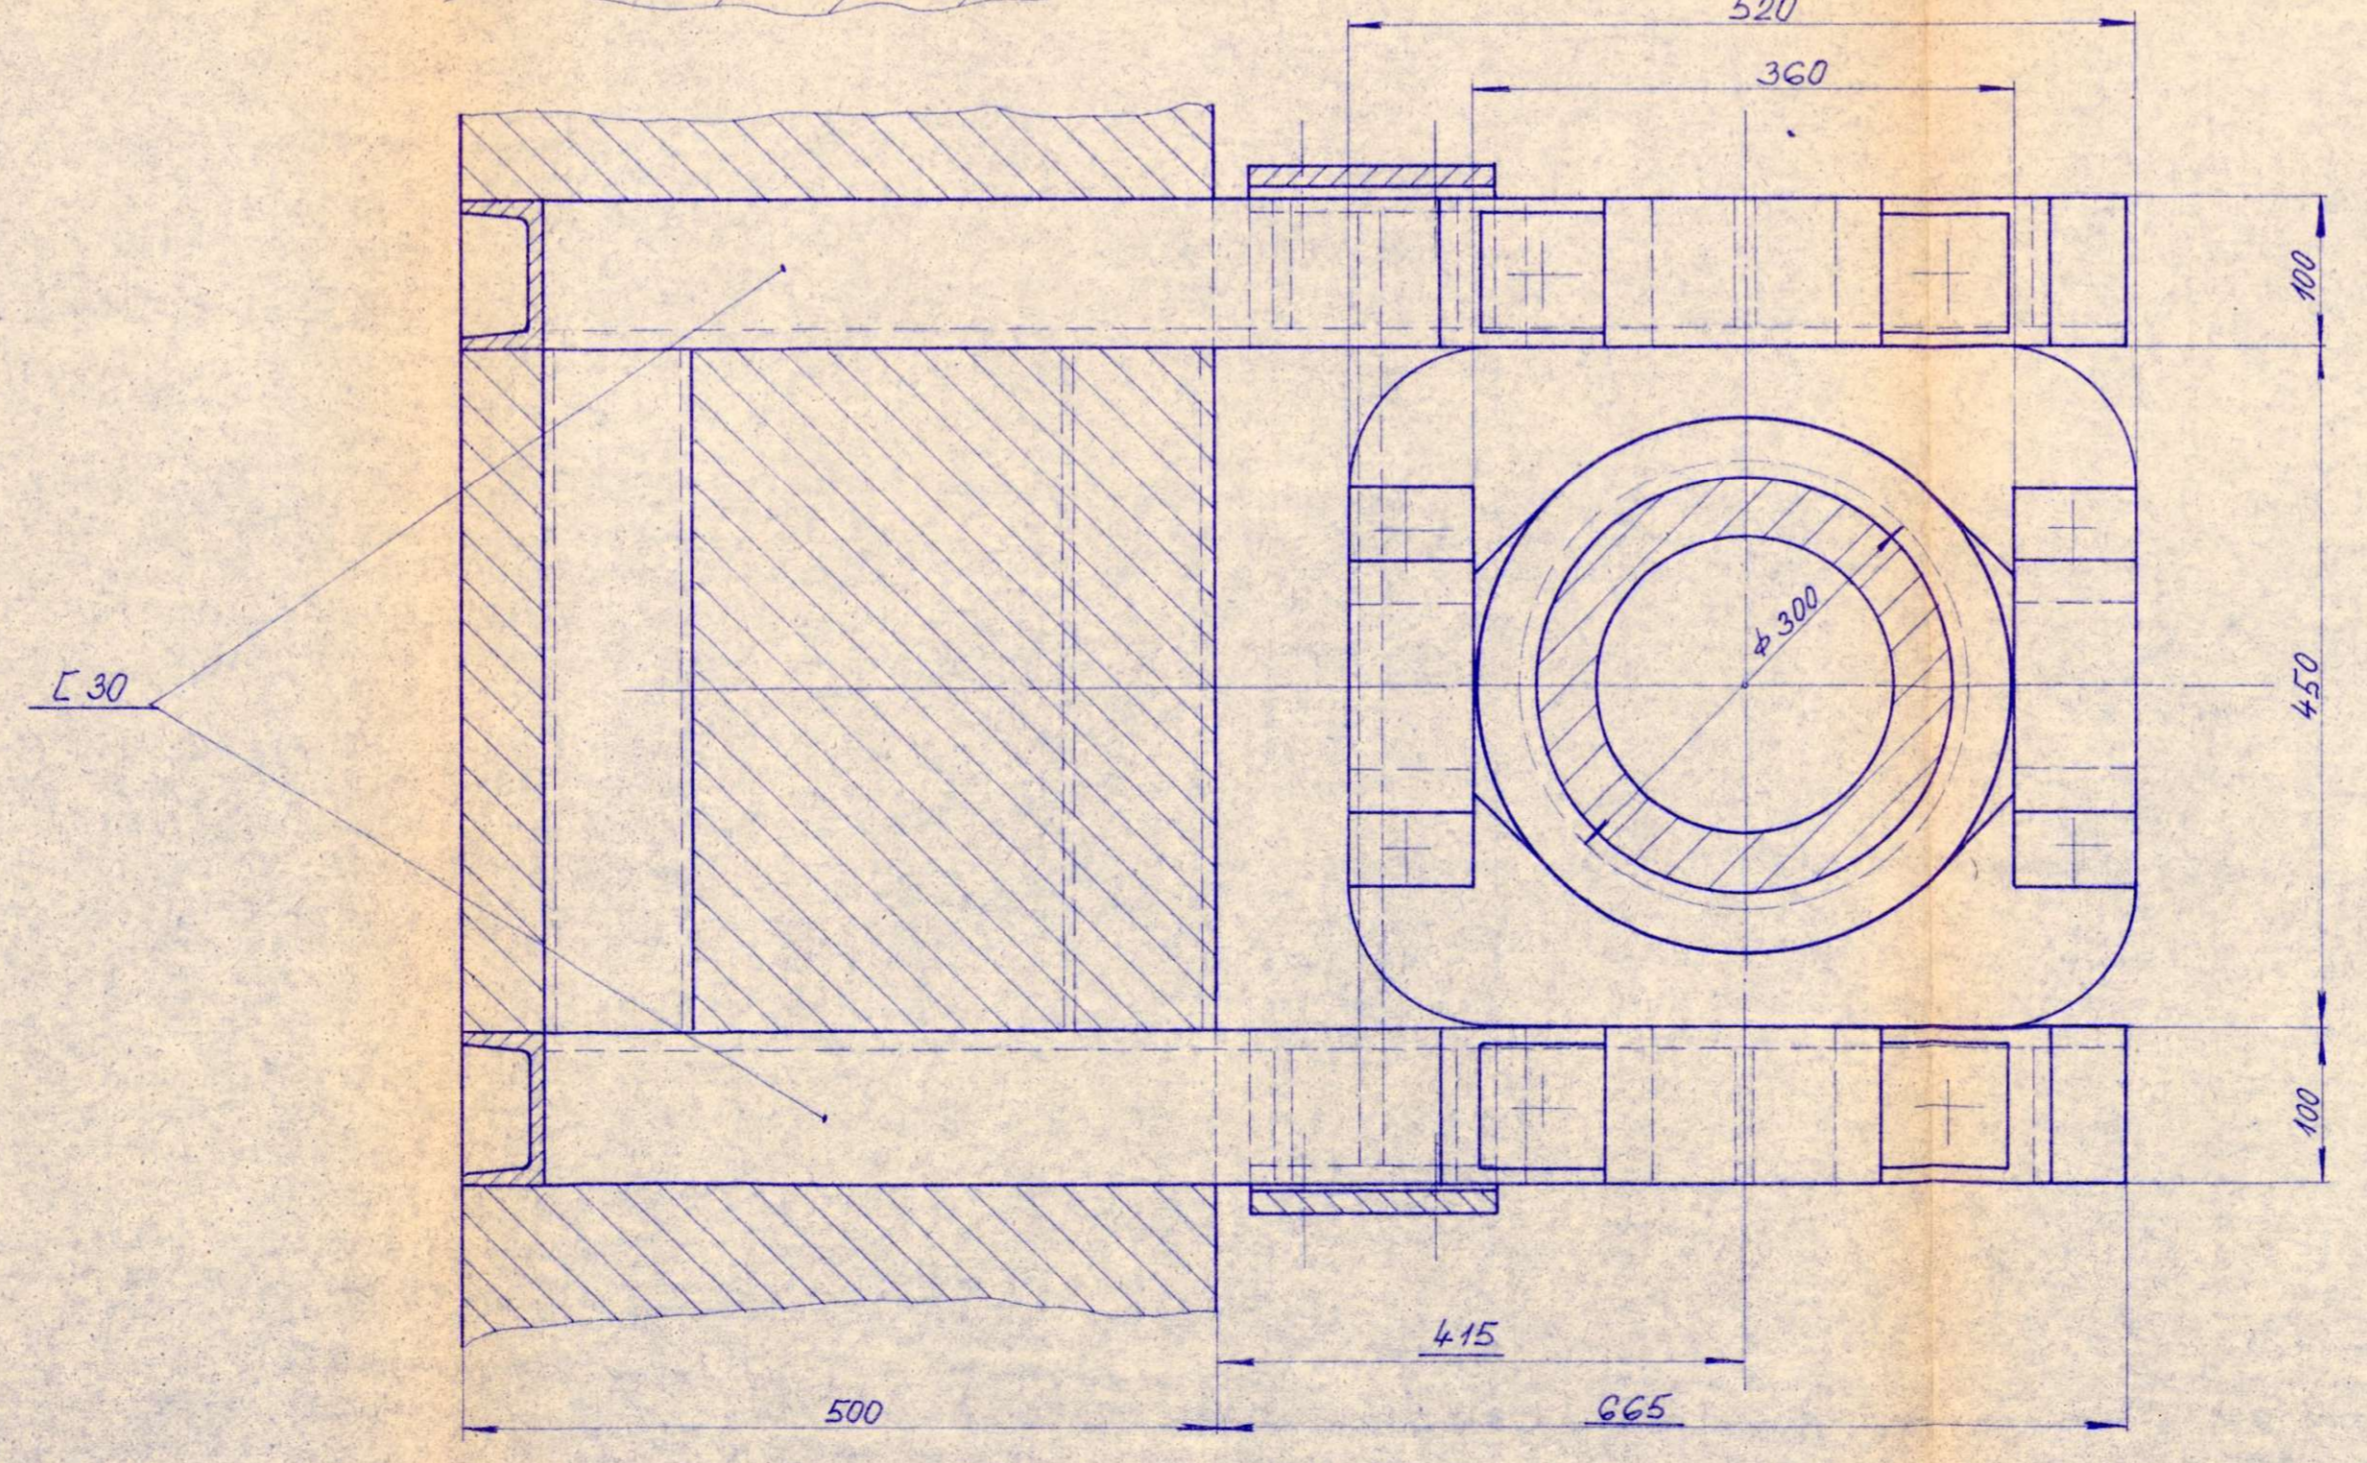

OTVORY V BETONOVÉ STĚNĚ
VIZ v.č. 250-10.10

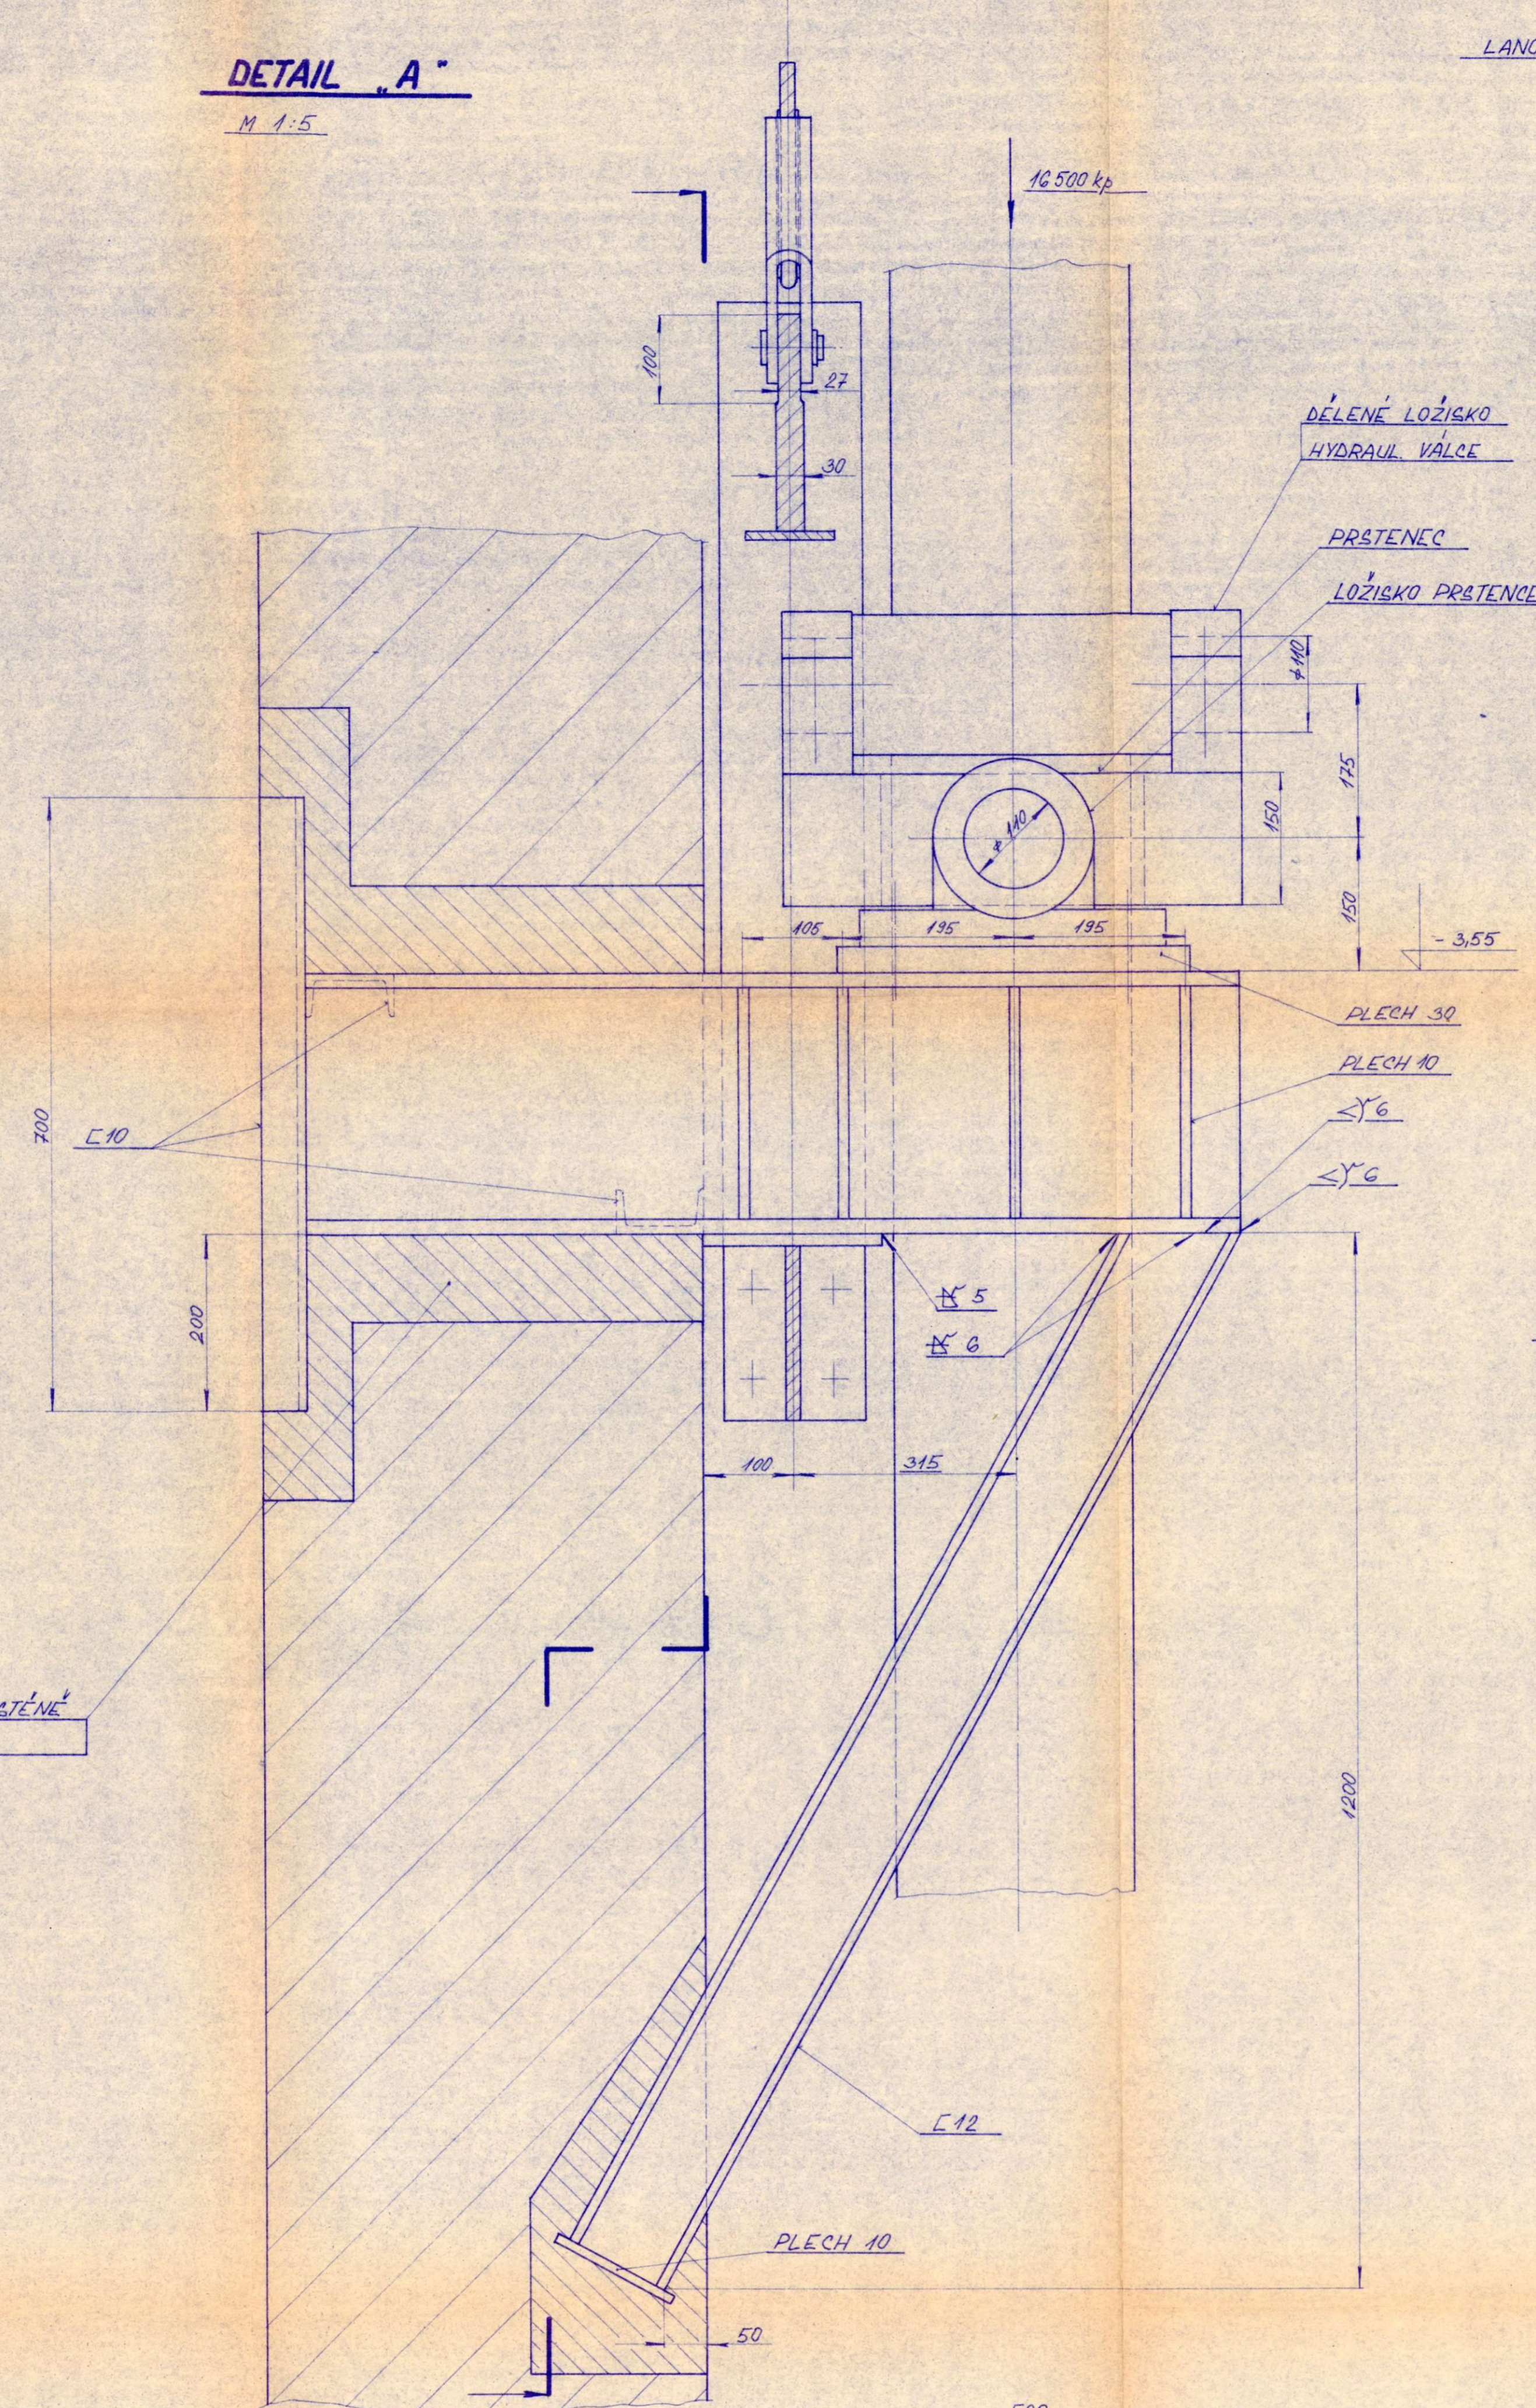

DETAIL "B"
M 1:5

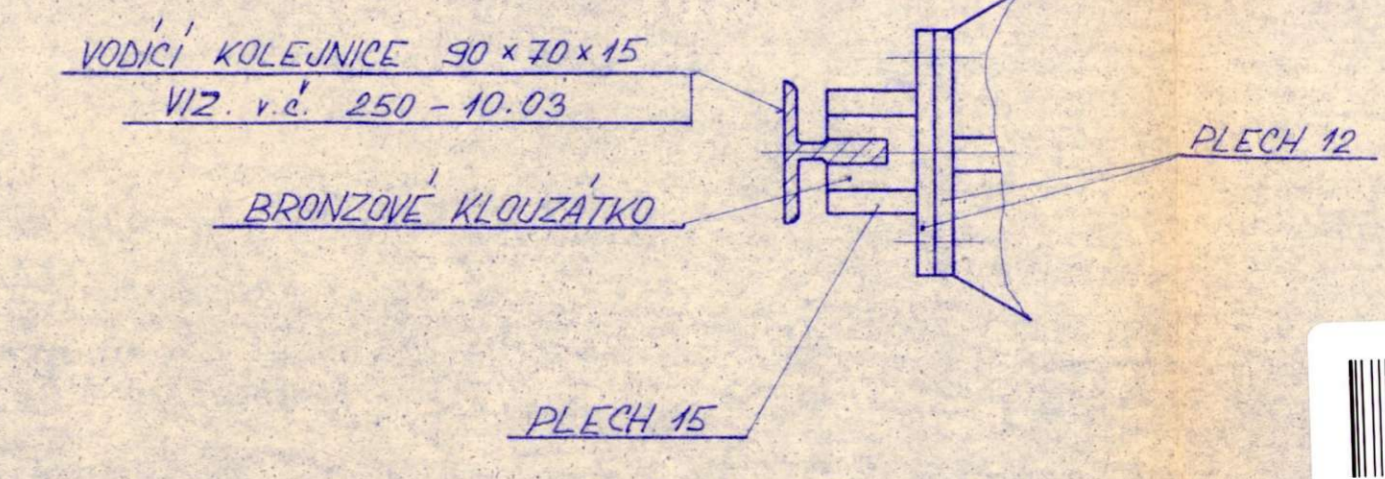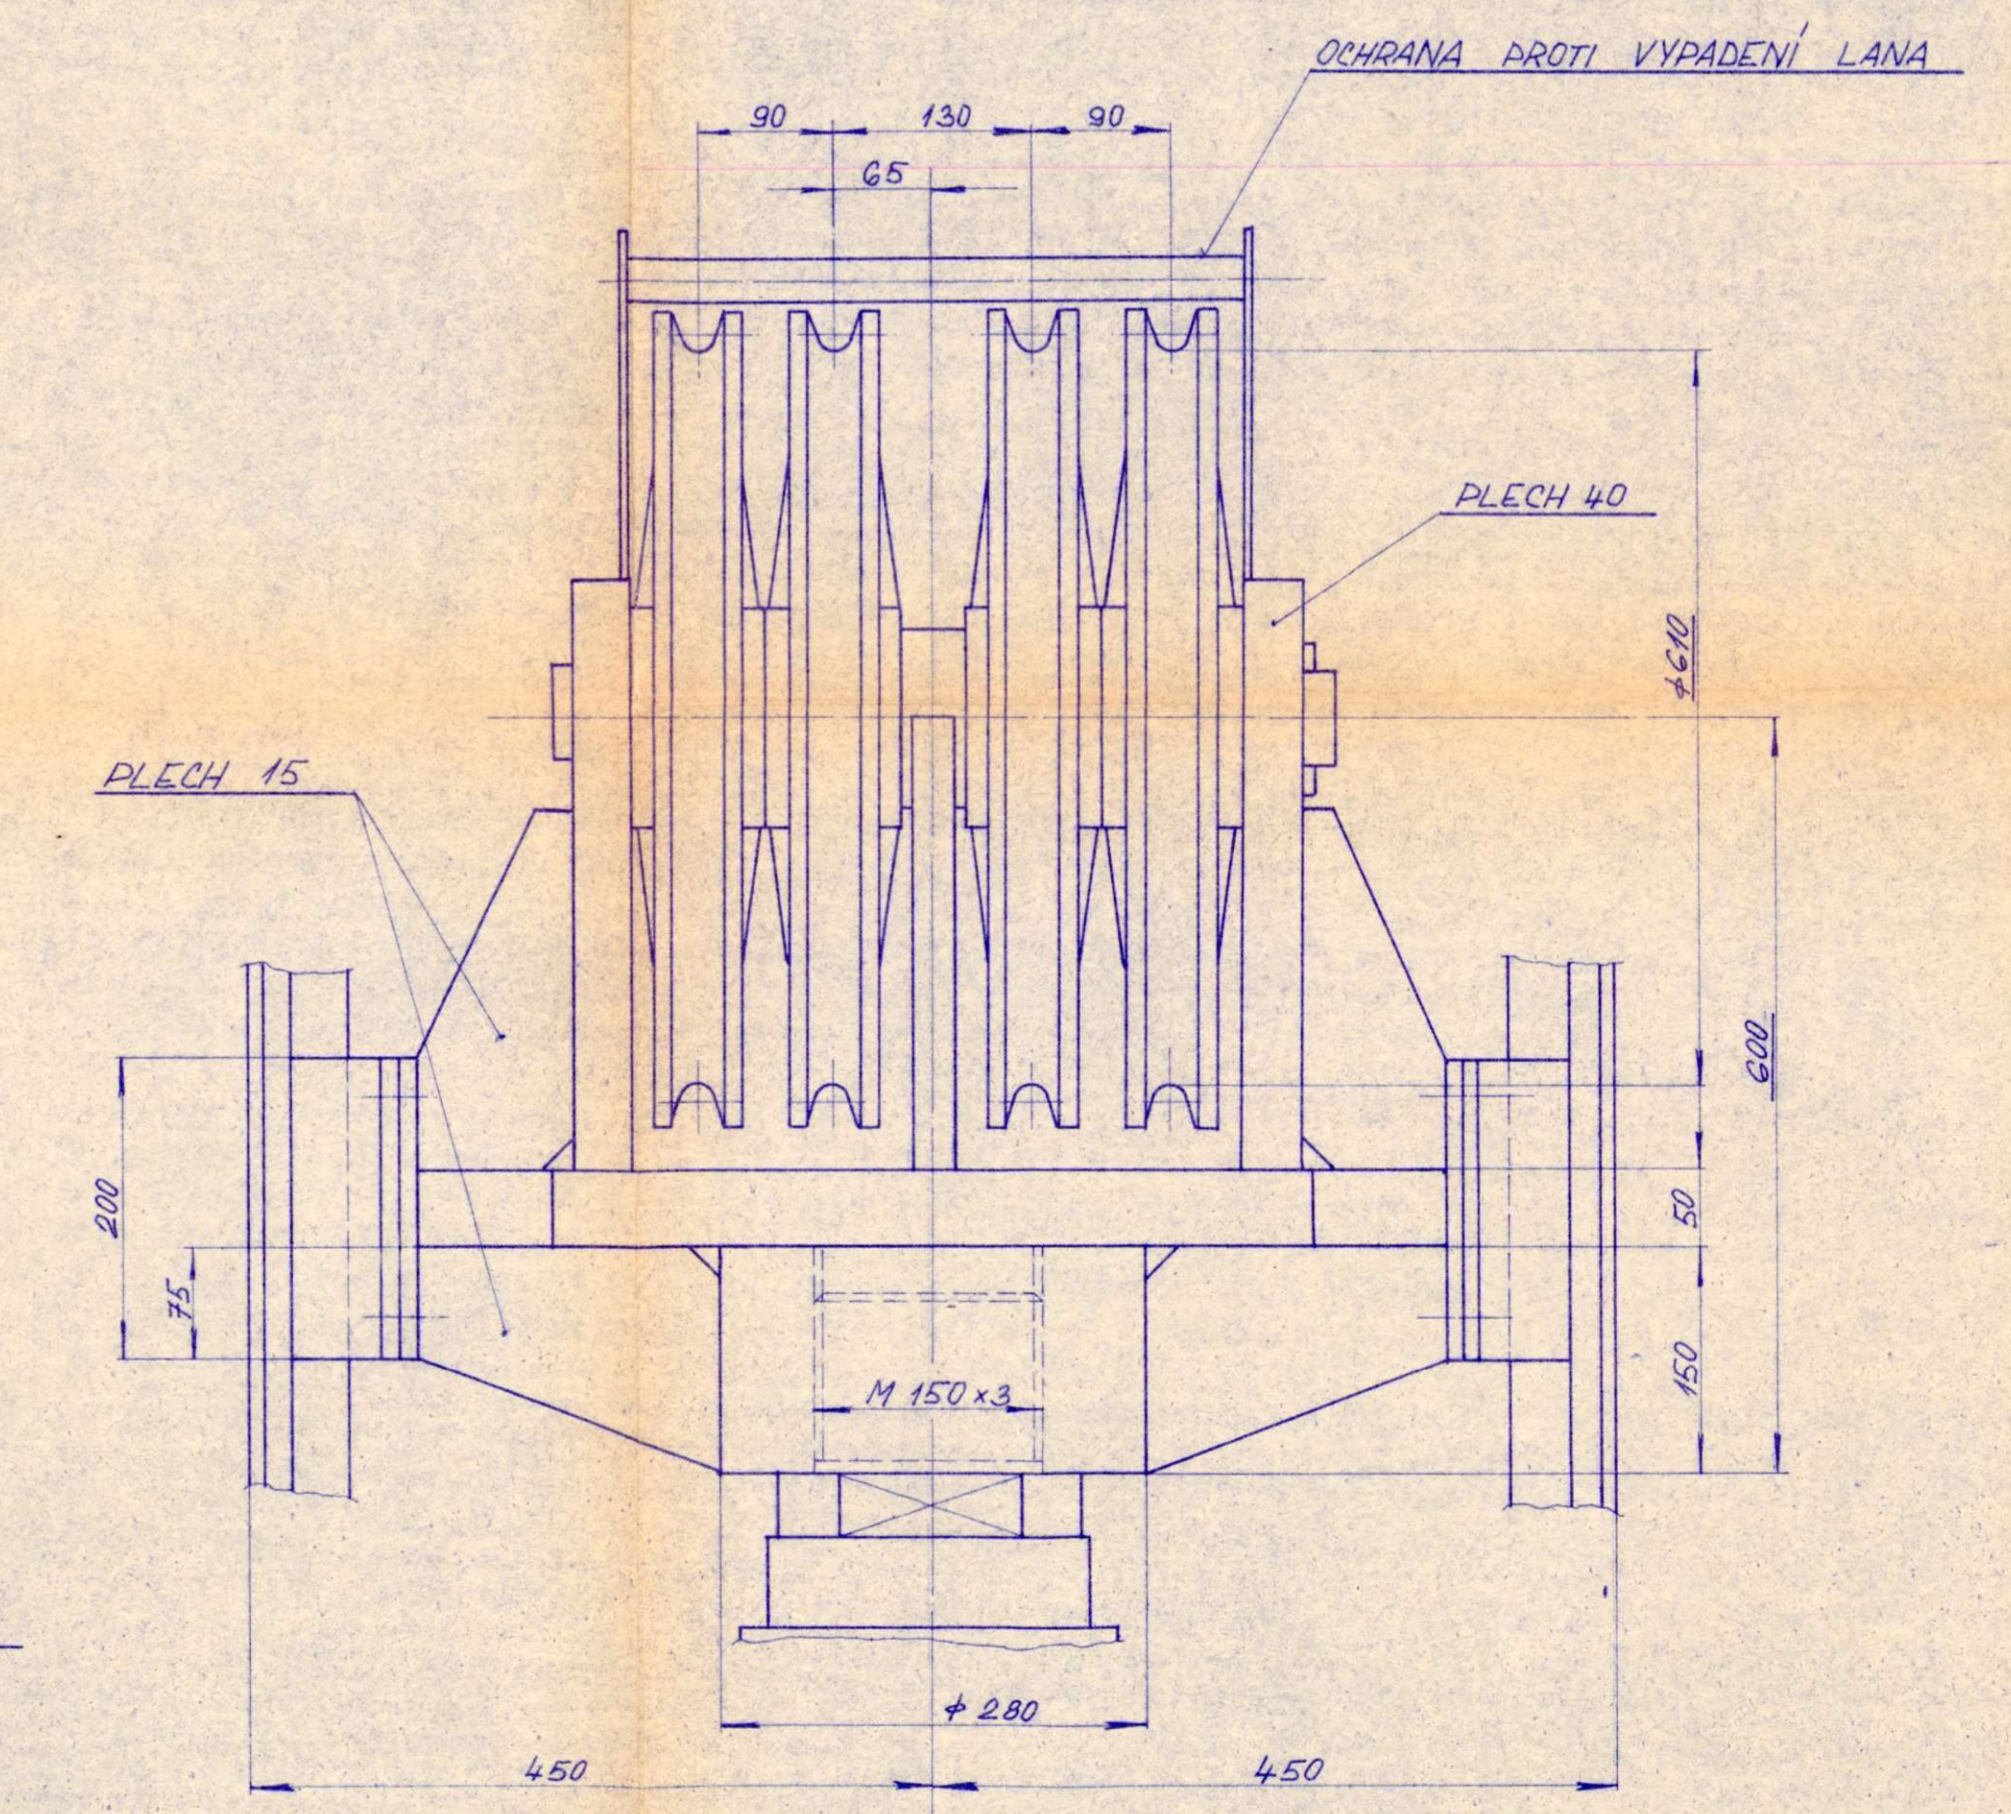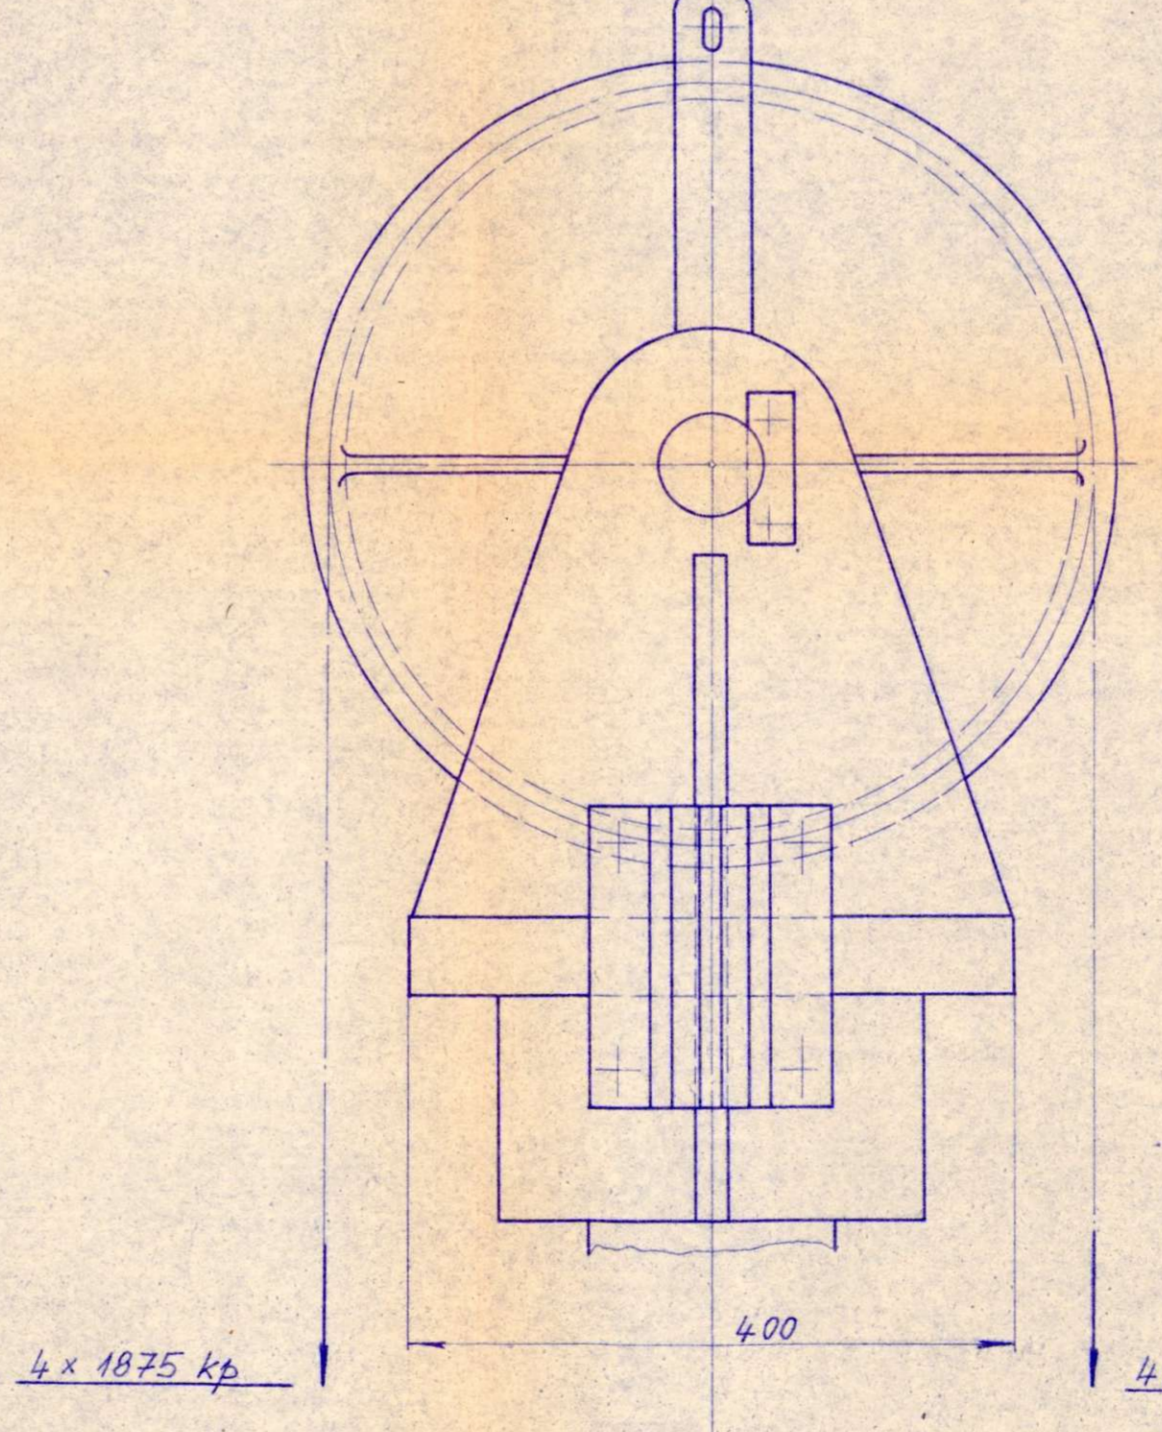

| | | |
|---------------|-----------------------------|-------------|
| PROJEKCE | D. 31.11.1984 | KOZÁKOVÁ |
| V. 1.3 | | MATOUŠEK |
| STAVBA | VÚS - PRAHA | ŠROUB |
| OBJEKT | ŠVEZDOVÝ PALÁC - SPOL. SÁL. | HRDA |
| NAZEV VÝKRESU | ZVEDÁNÍ KLECE | HRDA |
| ŠIFRA | 1644 | RD |
| PROJEKTANT | 1.50 (1:5) | ŠROUBENÝ ŽB |
| | | 10*4 |
| | | 250 - 10.04 |