



DETAIL „B“ (VIZ VÝKR. 250-10-09)

M 1:10

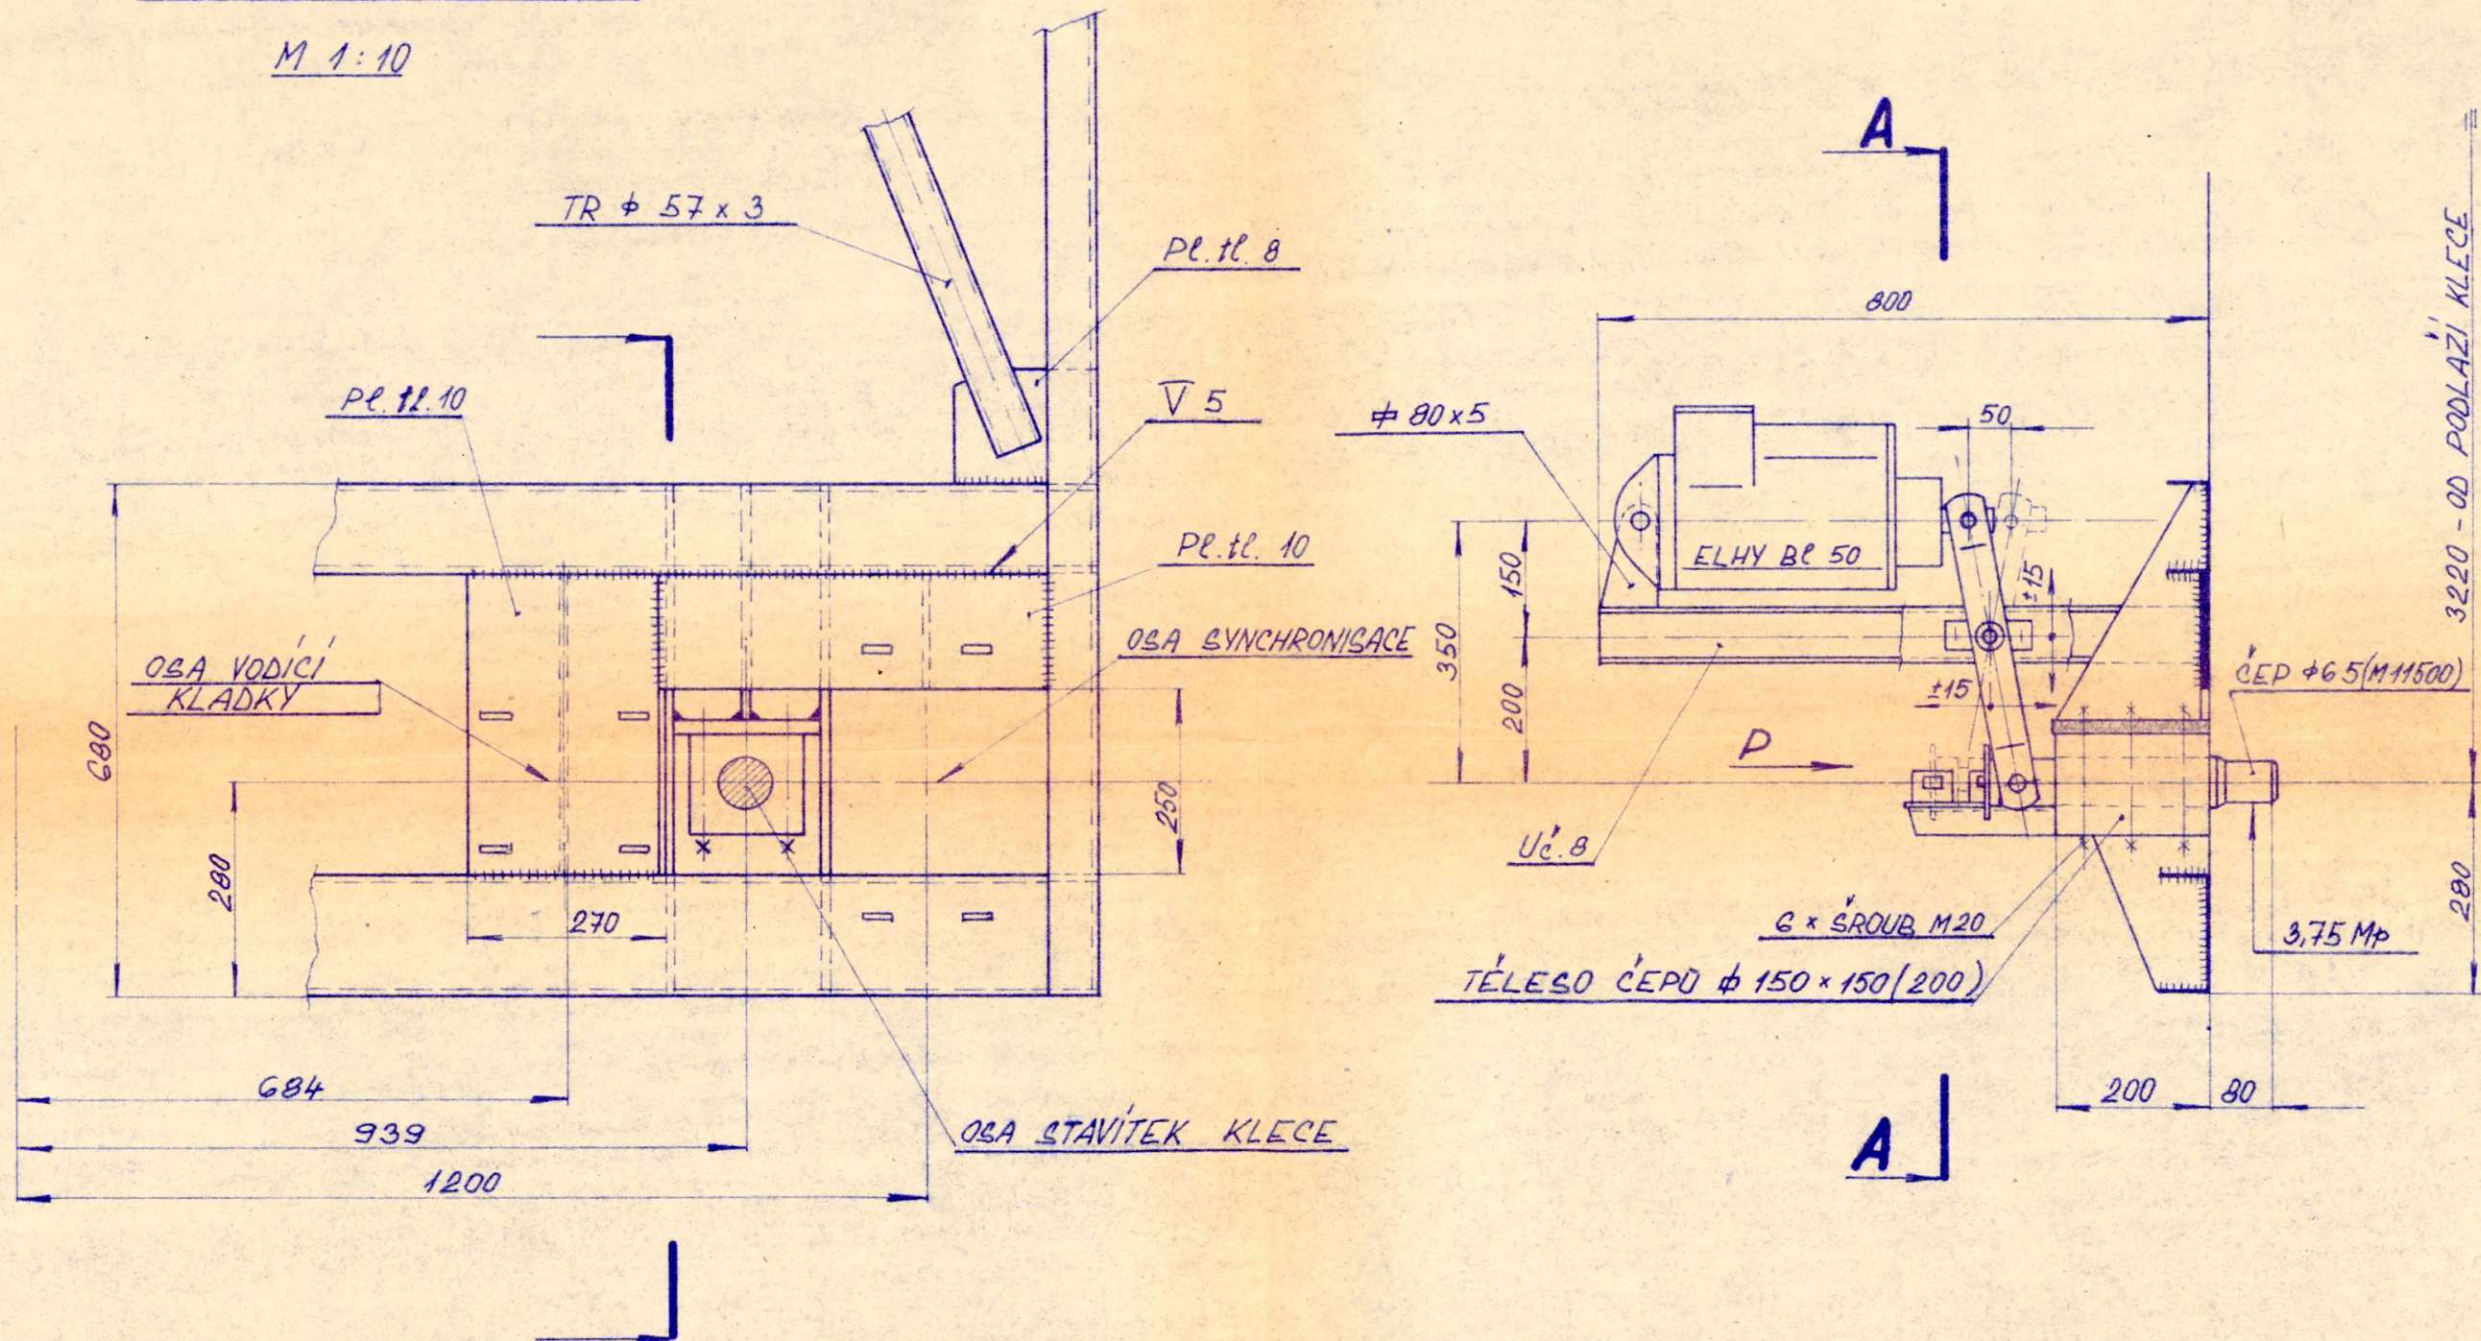


ŘEZ A-A

M 1:10

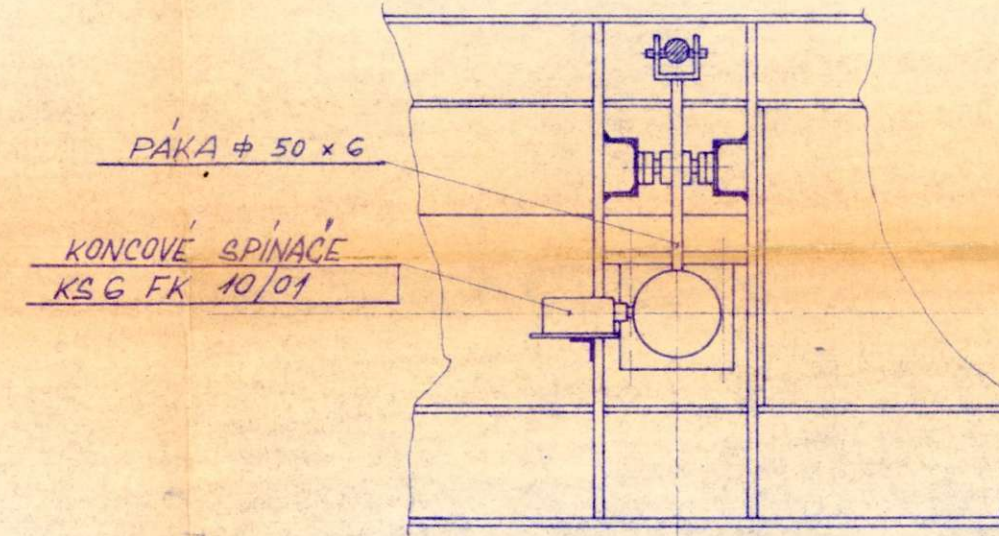

UCHYGENÍ DOSEDACÍCH KOSTEK

M 1:10

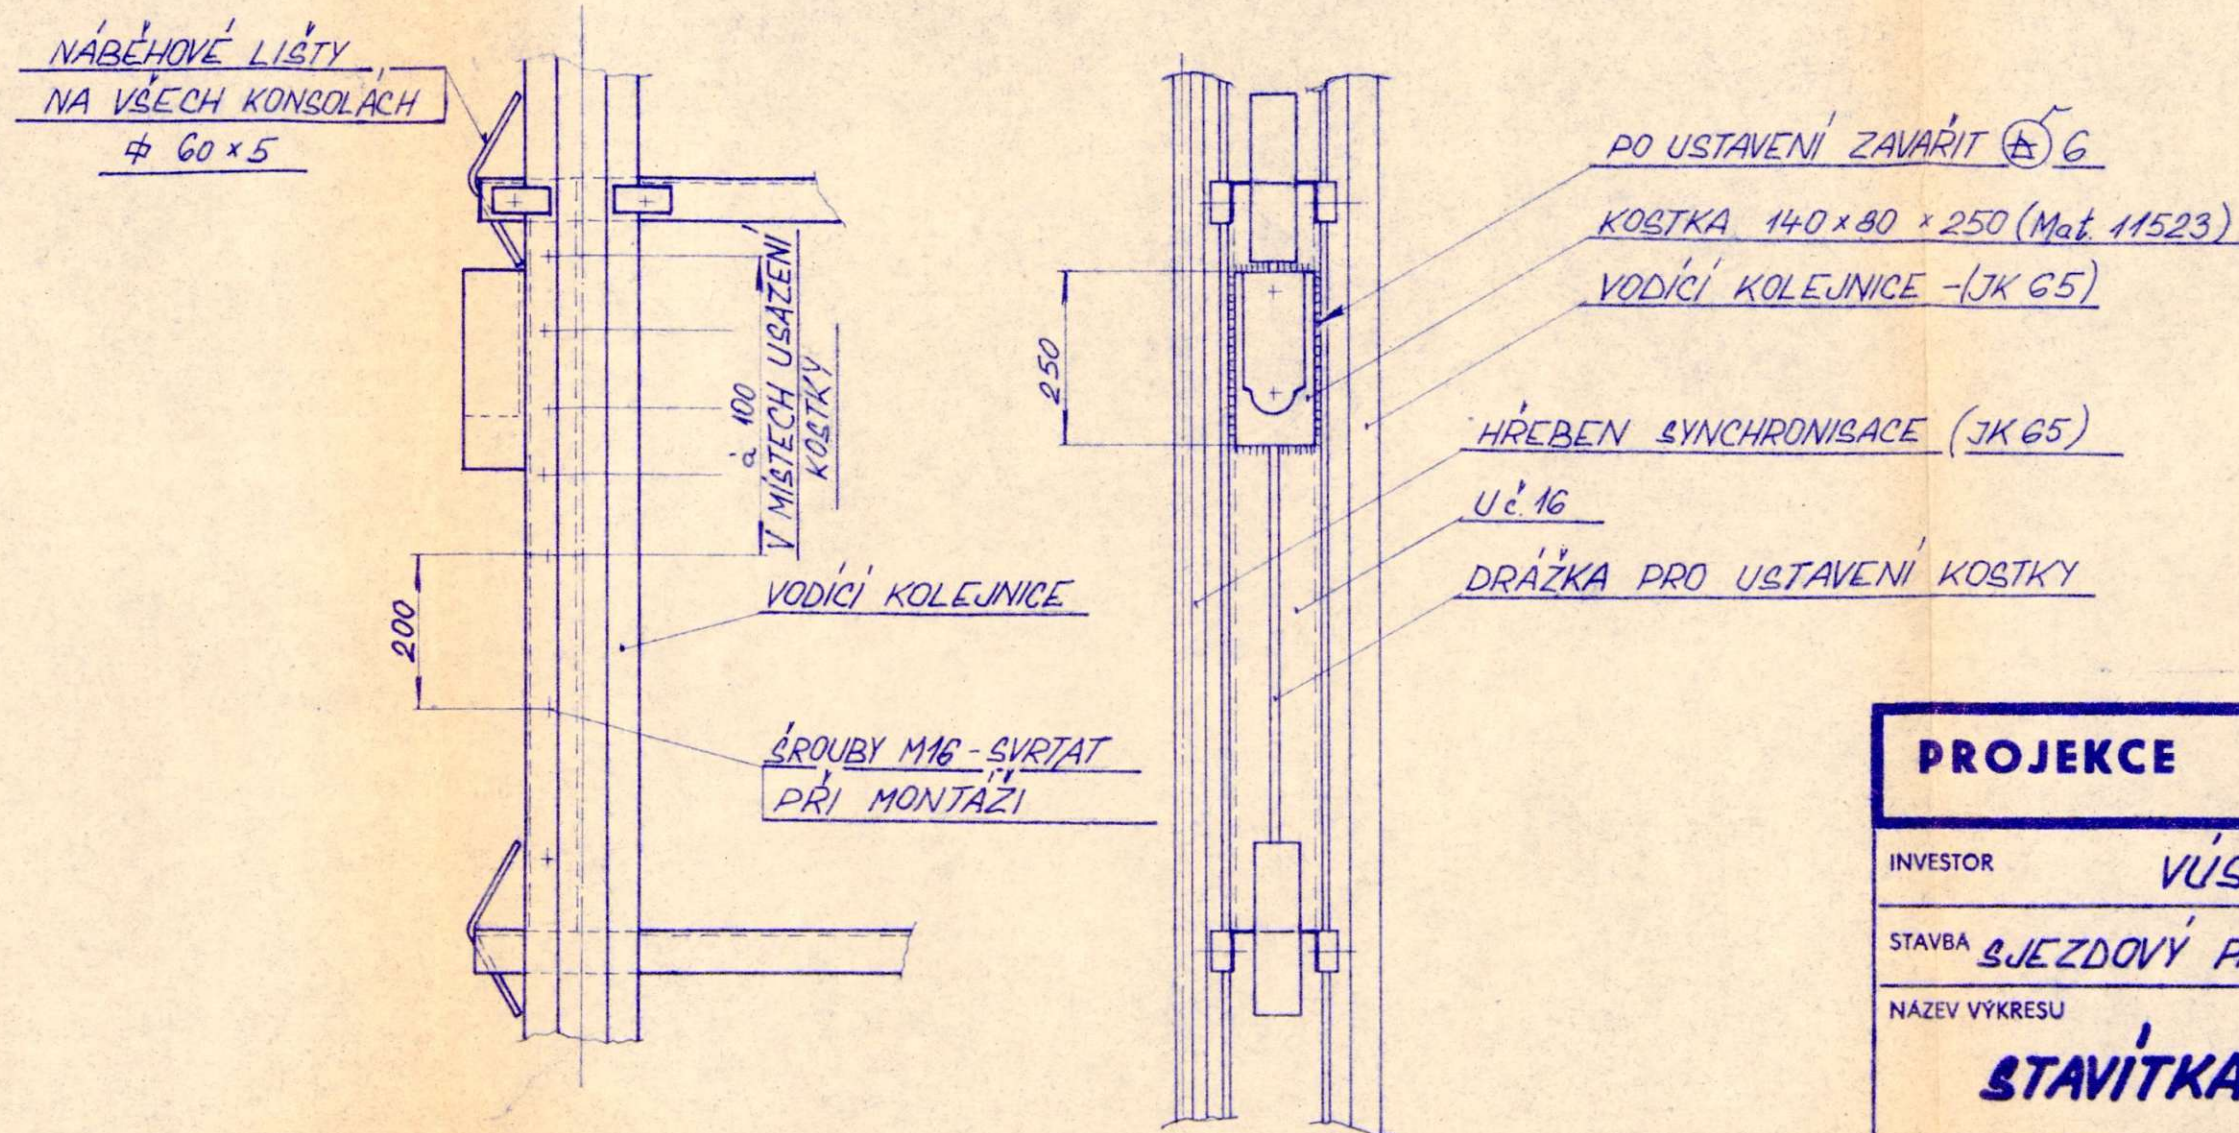

DIVADELNÍ SLUŽBA PRAHA
národní podnik
projekce
závod ÚJEZD u Brna

15

PROJEKCE	DIVADELNÍ SLUŽBA národní podnik ÚJEZD U BRNA	KRESLIL	KOZAKOVA
INVESTOR	VÚS - PRAHA	PROJEKTANT	BODA
STAVBA	ÚJEZDOVÝ PALÁC - SPOL. SÁL	VED. SKUPINY	BODA
NAZEV VÝKRESU	STAVÍTKA STOLU	ZODP. PROJ.	HRDA
FORMÁT	4 A 4	VED. PROJEKCE	HRDA
MÉRITKO	1:10	STUPEŇ	PP
		DATUM	
		CÍSLO ZAKÁZKY	
		SPECIF. CÍSLO	10 * 11
		ARCH. CÍSLO	
		CÍSLO VÝKRESU:	250 - 10 - 11