

PŘEZAZKA - DODAVKA D.S.
SIGMA ÚTVORU 6050

OTVOR PRO KONZOLU
HYDRAUL. VÁLCE - VIZ DETAIL

OTVOR PRO ELEKTROINSTALACI
OTVORY PRO OVLÁDACÍ SKŘÍŇKU

OTVOR PRO HYDRAUL. ROZVOD

6200 OTVOR PRO BALDACHYŇ VÝTAHU
3100


PŘÍSTŘELENÍ MAX
SILA V TAŽNĚ 300kp

KOTELNÍ LIČTY PŘÍSTŘELENÍ
Ø 150 x 12 JODAVKA D.S.


KONZOLY VEDENÍ VÝTAHU

RÁM BEZ ŠABLONY
PRO VEDENÍ VÁLČŮ


REZ A-A
M 1:25

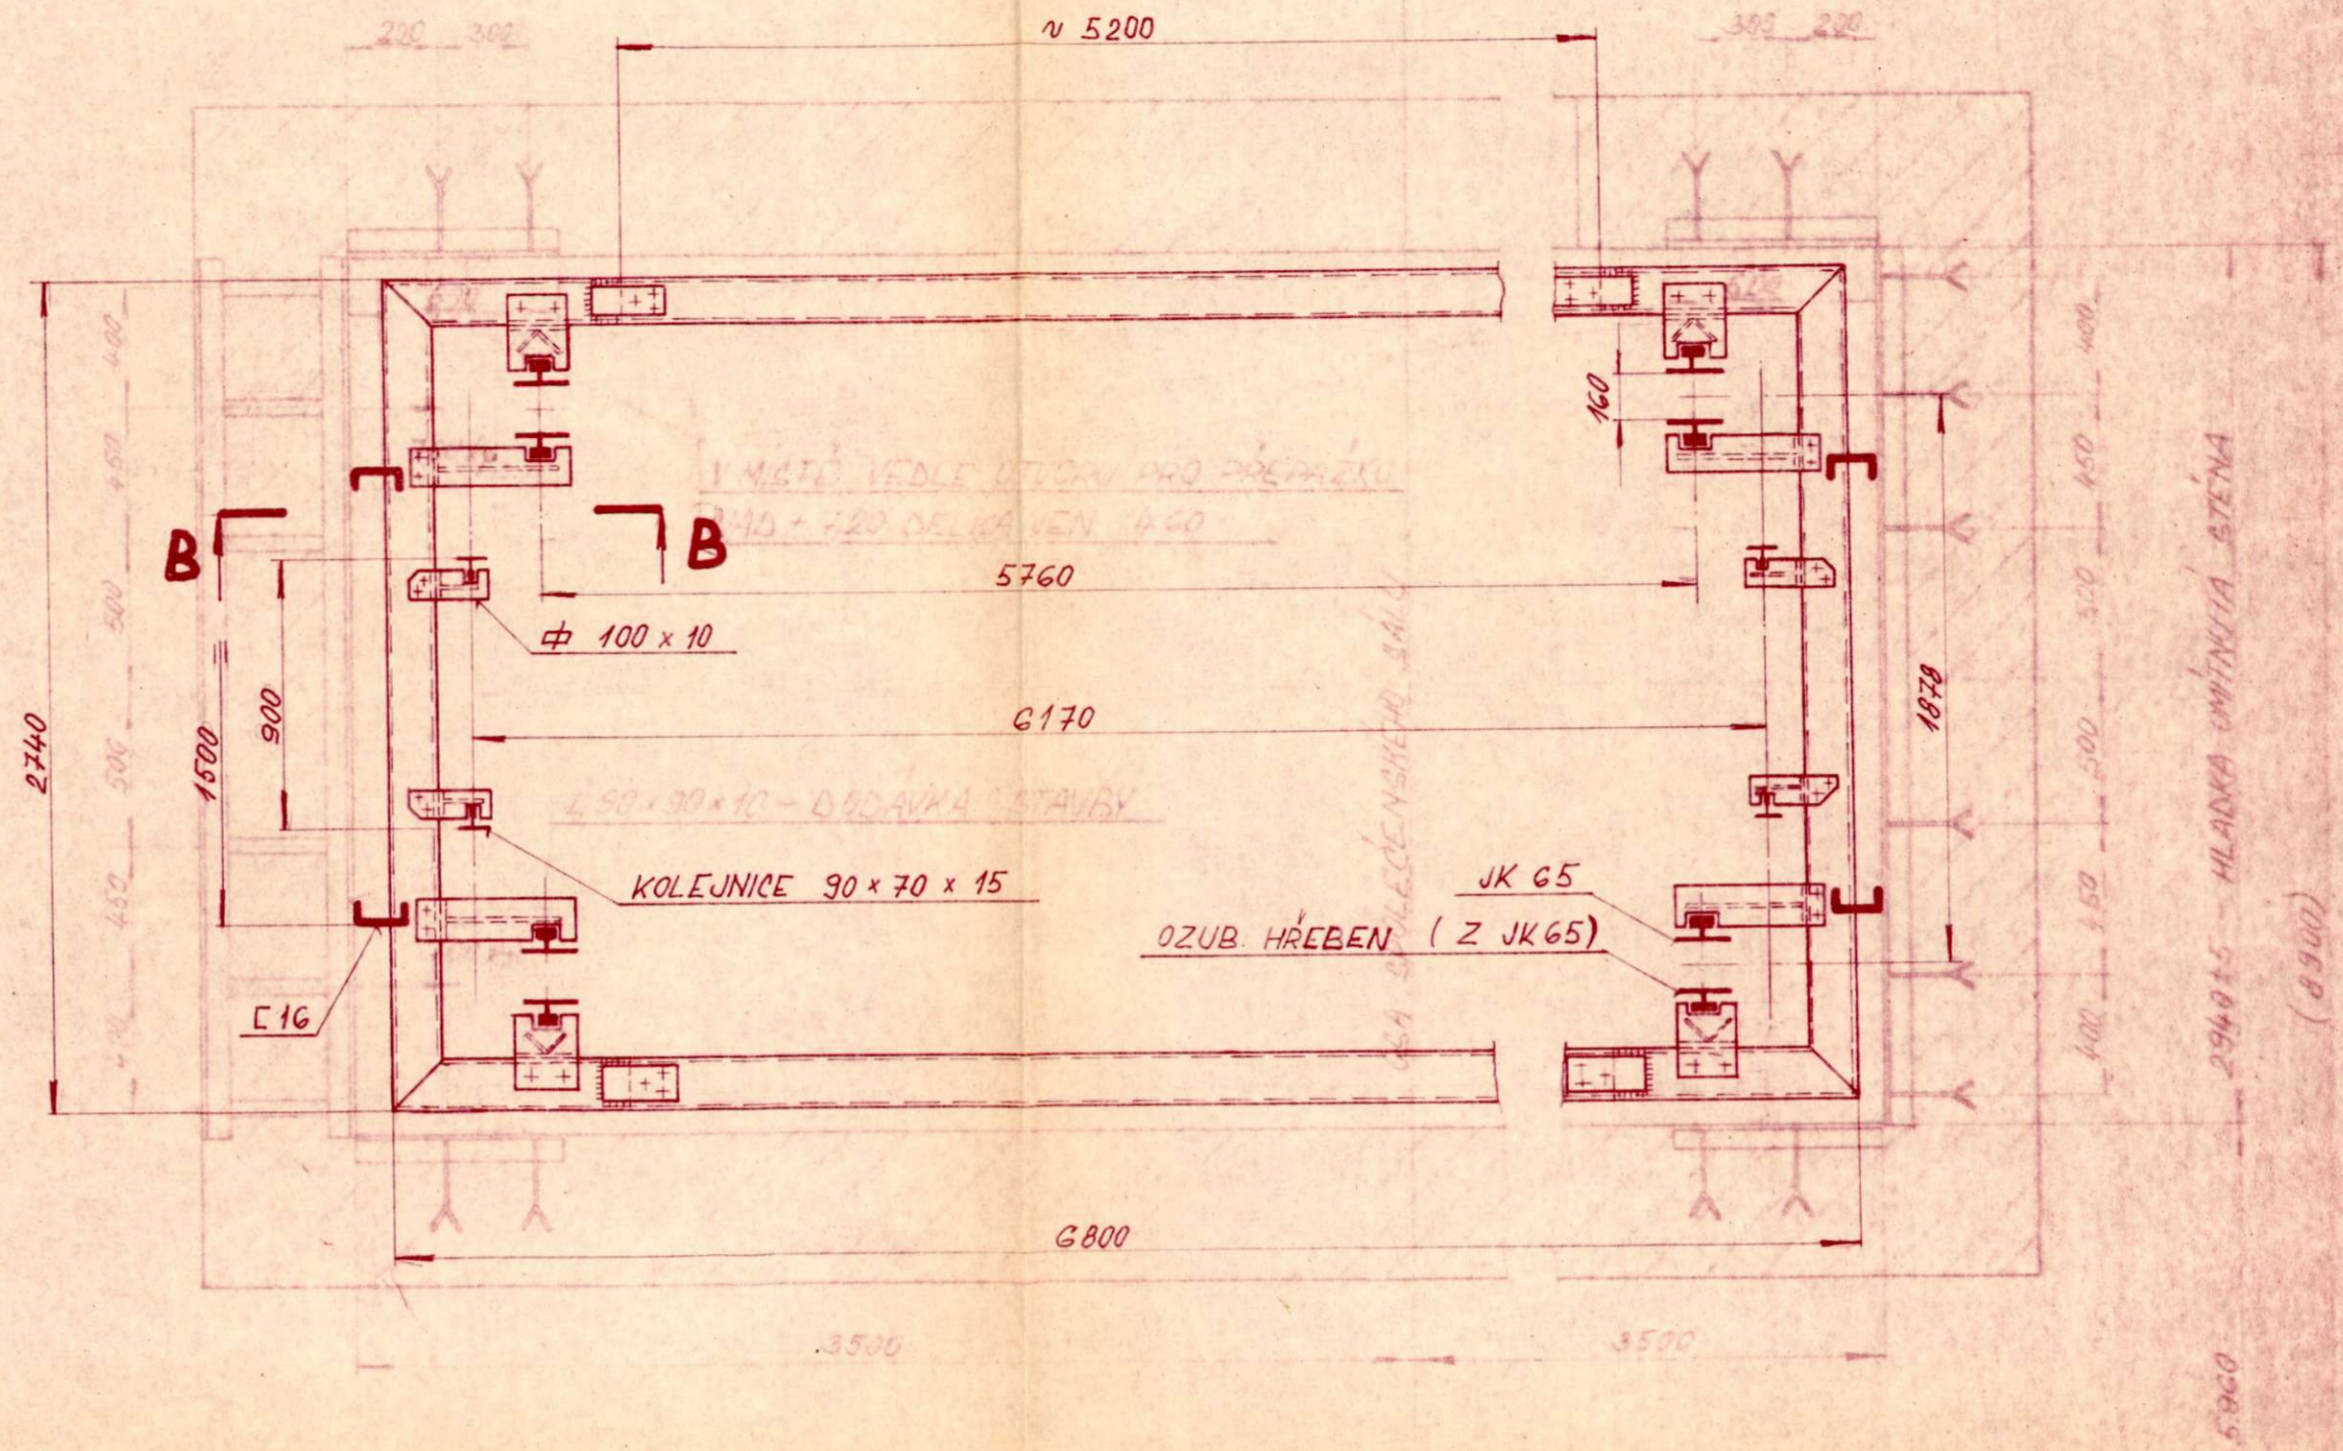

KONZOLA HYDRAUL. VÁLCE
M 1:25

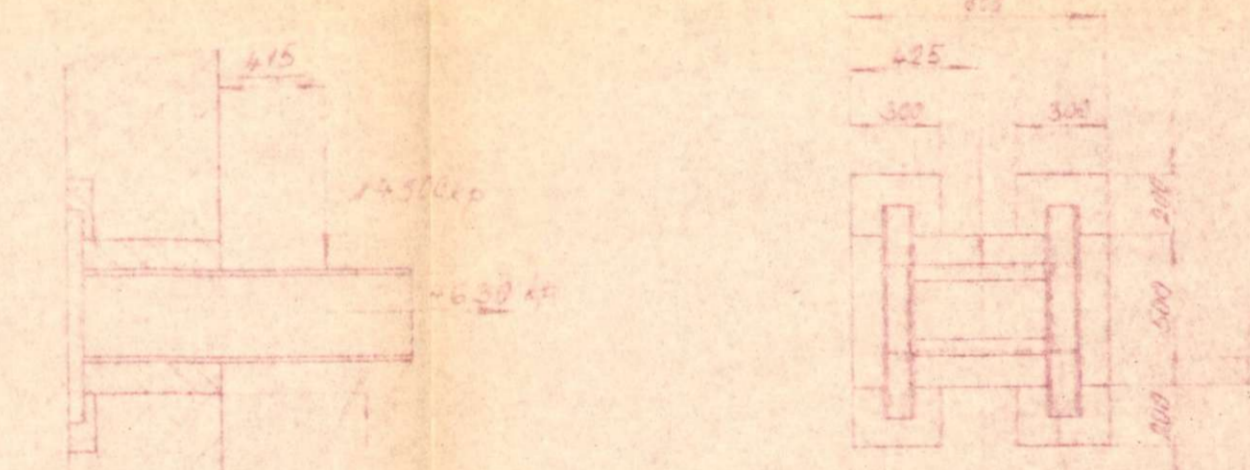

REZ B-B
M 1:20

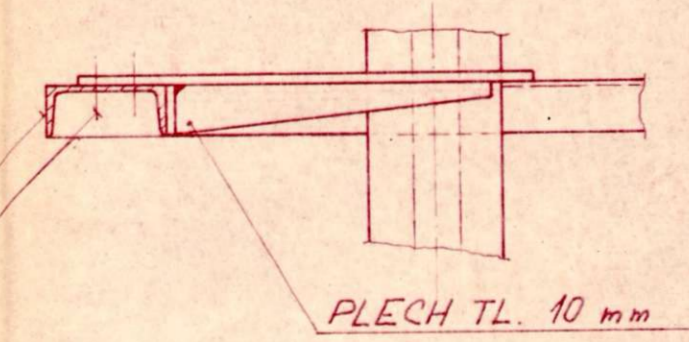

DETAIL "C"
M 1:20

2x ŠROUB M 12
ČSN 02 11.11



DIVADELNÍ SLUŽBA PRAHA
národní podnik
projekce
závod UJEZD u Brna

STAVEBNÍ ÚPRAVY PRO SACHETNÍ DVĚŘE VIZ 8. v 250-10-07

PROJEKCE	DIVADELNÍ SLUŽBA národní podnik UJEZD u BRNA	KRESLIL KOCMÁR	PROJEKTANT MATOUŠEK
INVESTOR VÚS - PRAHA	VED. SKUPINY BODVA	ZODP. PROJ. HRODA	VED. FROVNICE HRODA
STAVBA SJEZDOVÝ PALÁC - EPOL. SÁL	ŠTĚPNÝ ČERNÝ 78	ČÍSLO ZÁKAZNÍ SPECIAL ČÍSLO	ARCH. ČÍSLO
NÁZEV VÝKRESU POMOCNÝ MONTÁŽNÍ RÁM	FORMÁT 84x	MĚRITKO 1:50 (K. 25)	10*13
			250-10-13

15