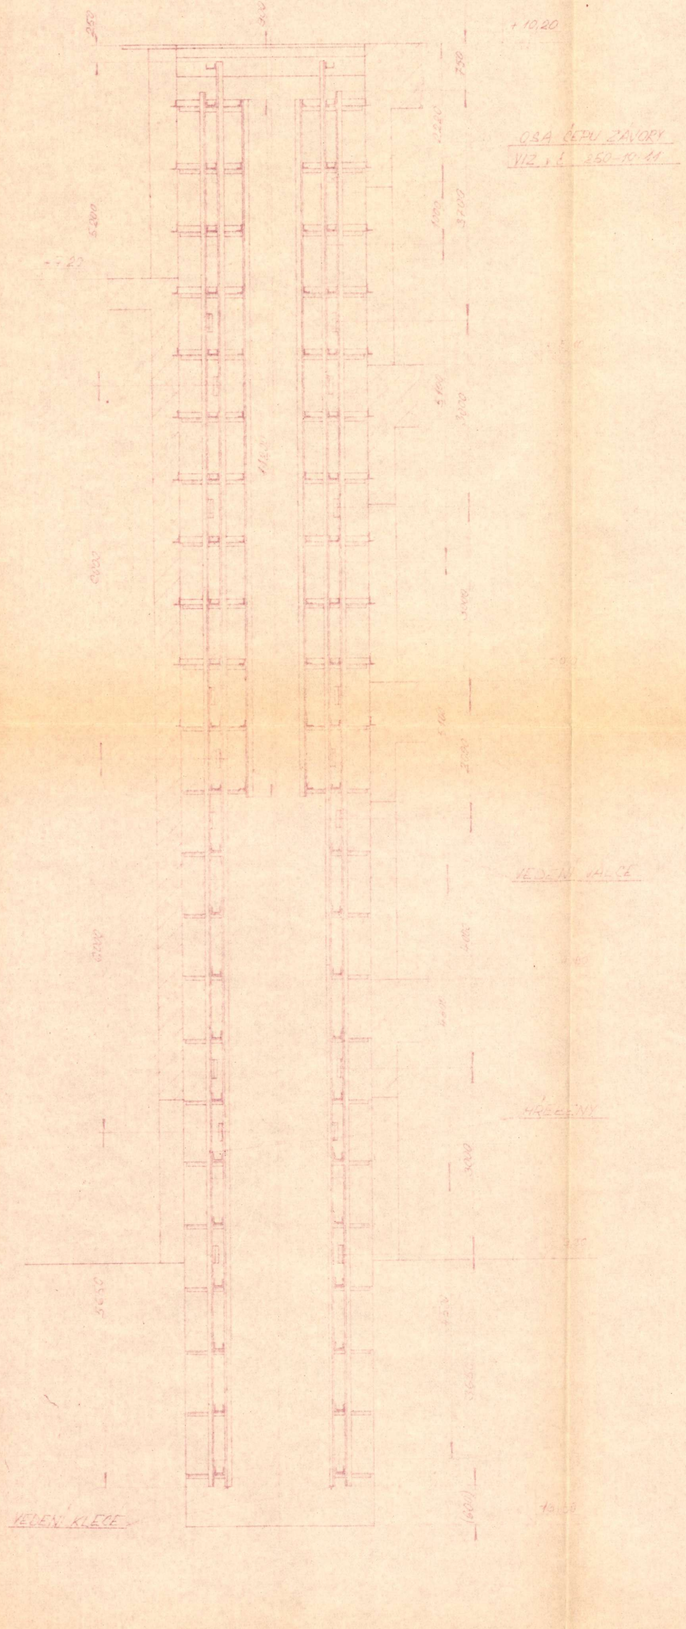

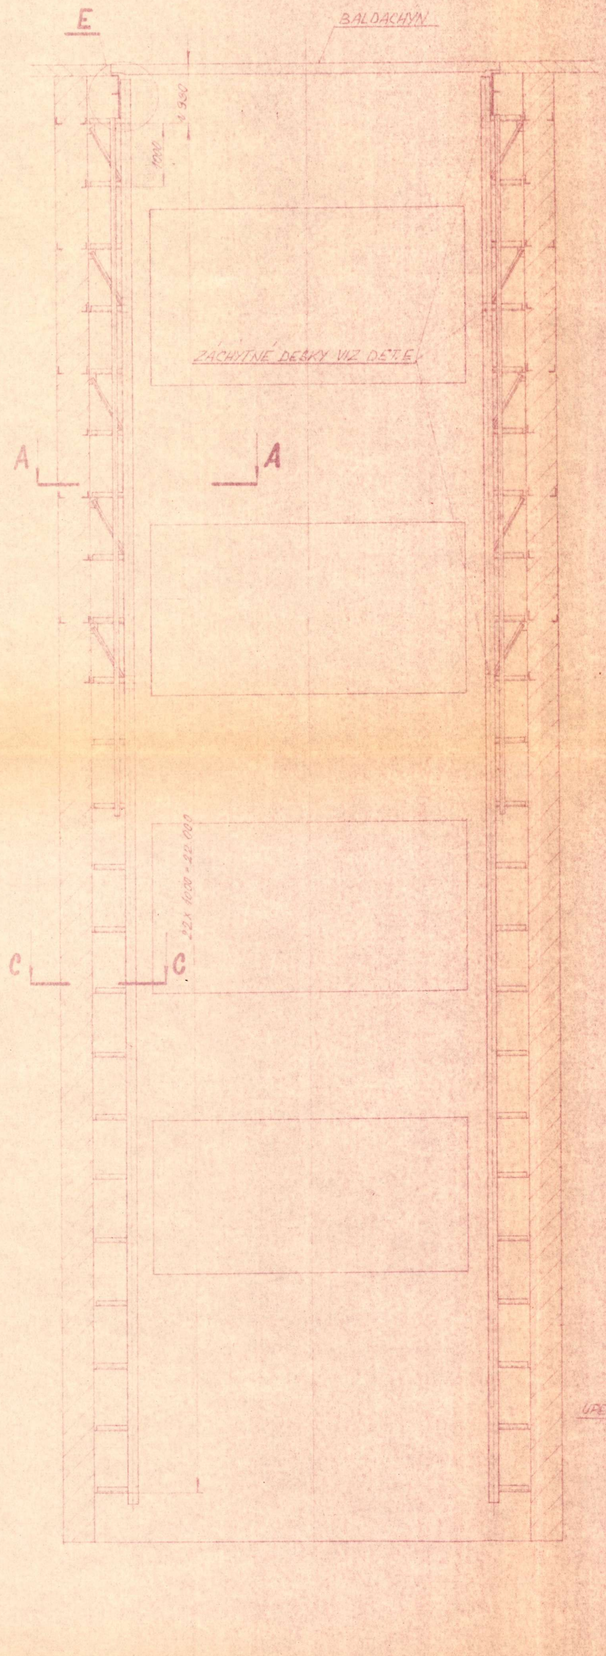

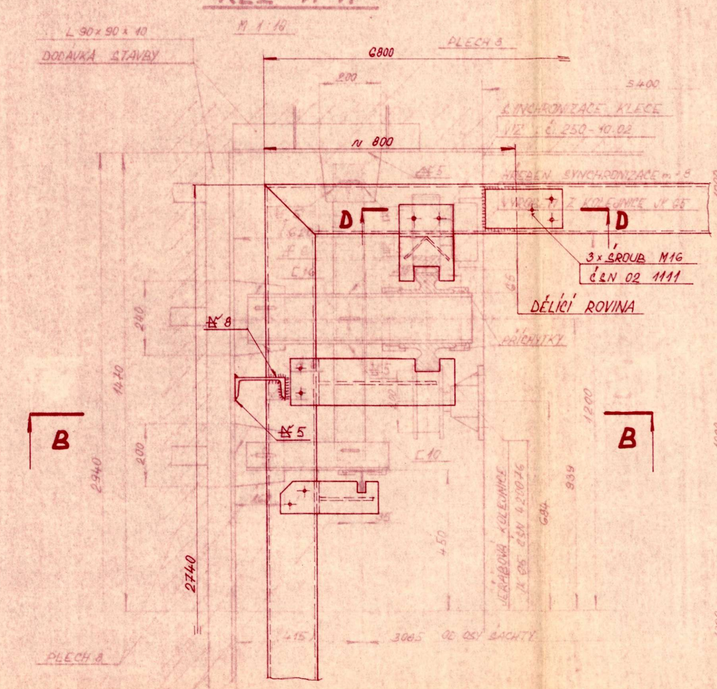

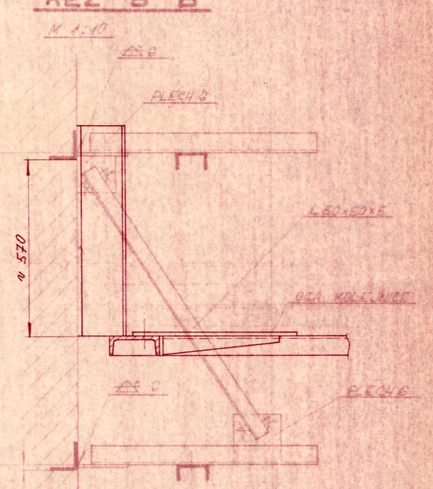

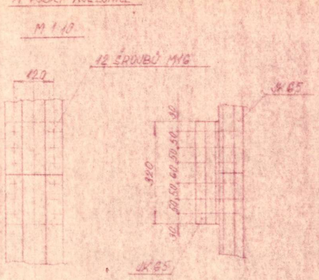

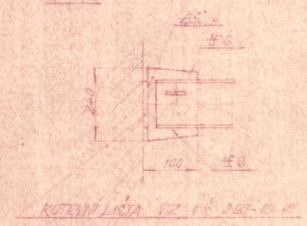

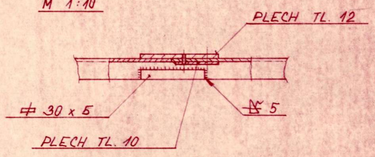

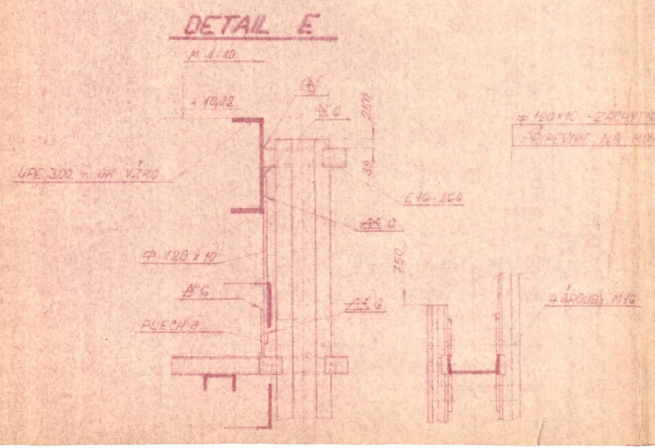

DIVADELNÍ SLUŽBA PRAHA
národní podnik
projekce
závod ÚJEZD u Brna

15

PROJEKCE	DIVADELNÍ SLUŽBA národní podnik ÚJEZD U BRNA
INVESTOR	VÚS - PRAHA
STAVBA	SJEZDOVÝ PALÁC - SPOL. SÁL
NÁZEV VÝKRESU	DETAIL RÁMU
FORMÁT	A 4+
MĚŘÍTKO	1:50 (1:10)
KRESLIL	
PROJEKTANT	
VED. SKUPINY	
ZODP. PROJ.	
VED. PROJEKCE	
STUPEŇ	
DATUM	
ČÍSLO ZAKÁZKY	
SPEC. ČÍSLO	10*14
ARCH. ČÍSLO	
ČÍSLO VÝKRESU	250 - 10 - 14