



STAVEBNÍ ÚPRAVA

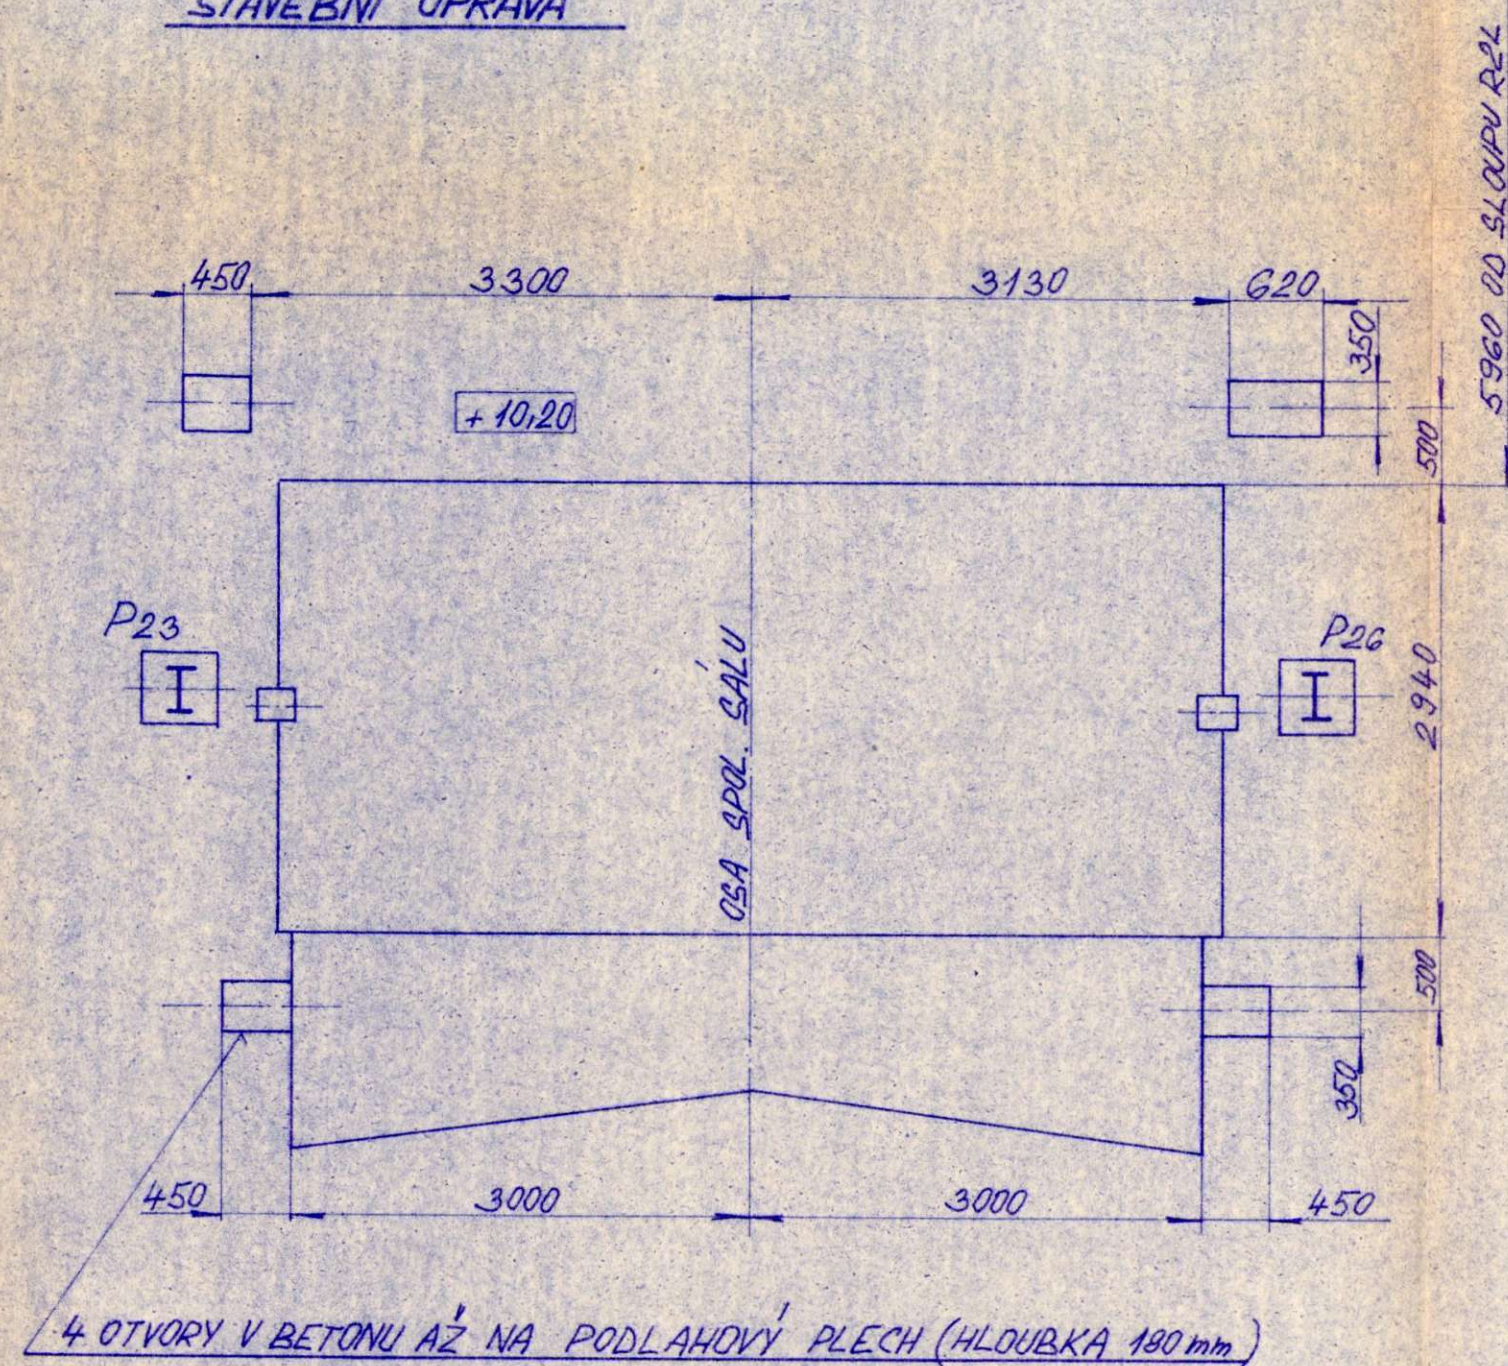

DETAIL SKŘÍNKY

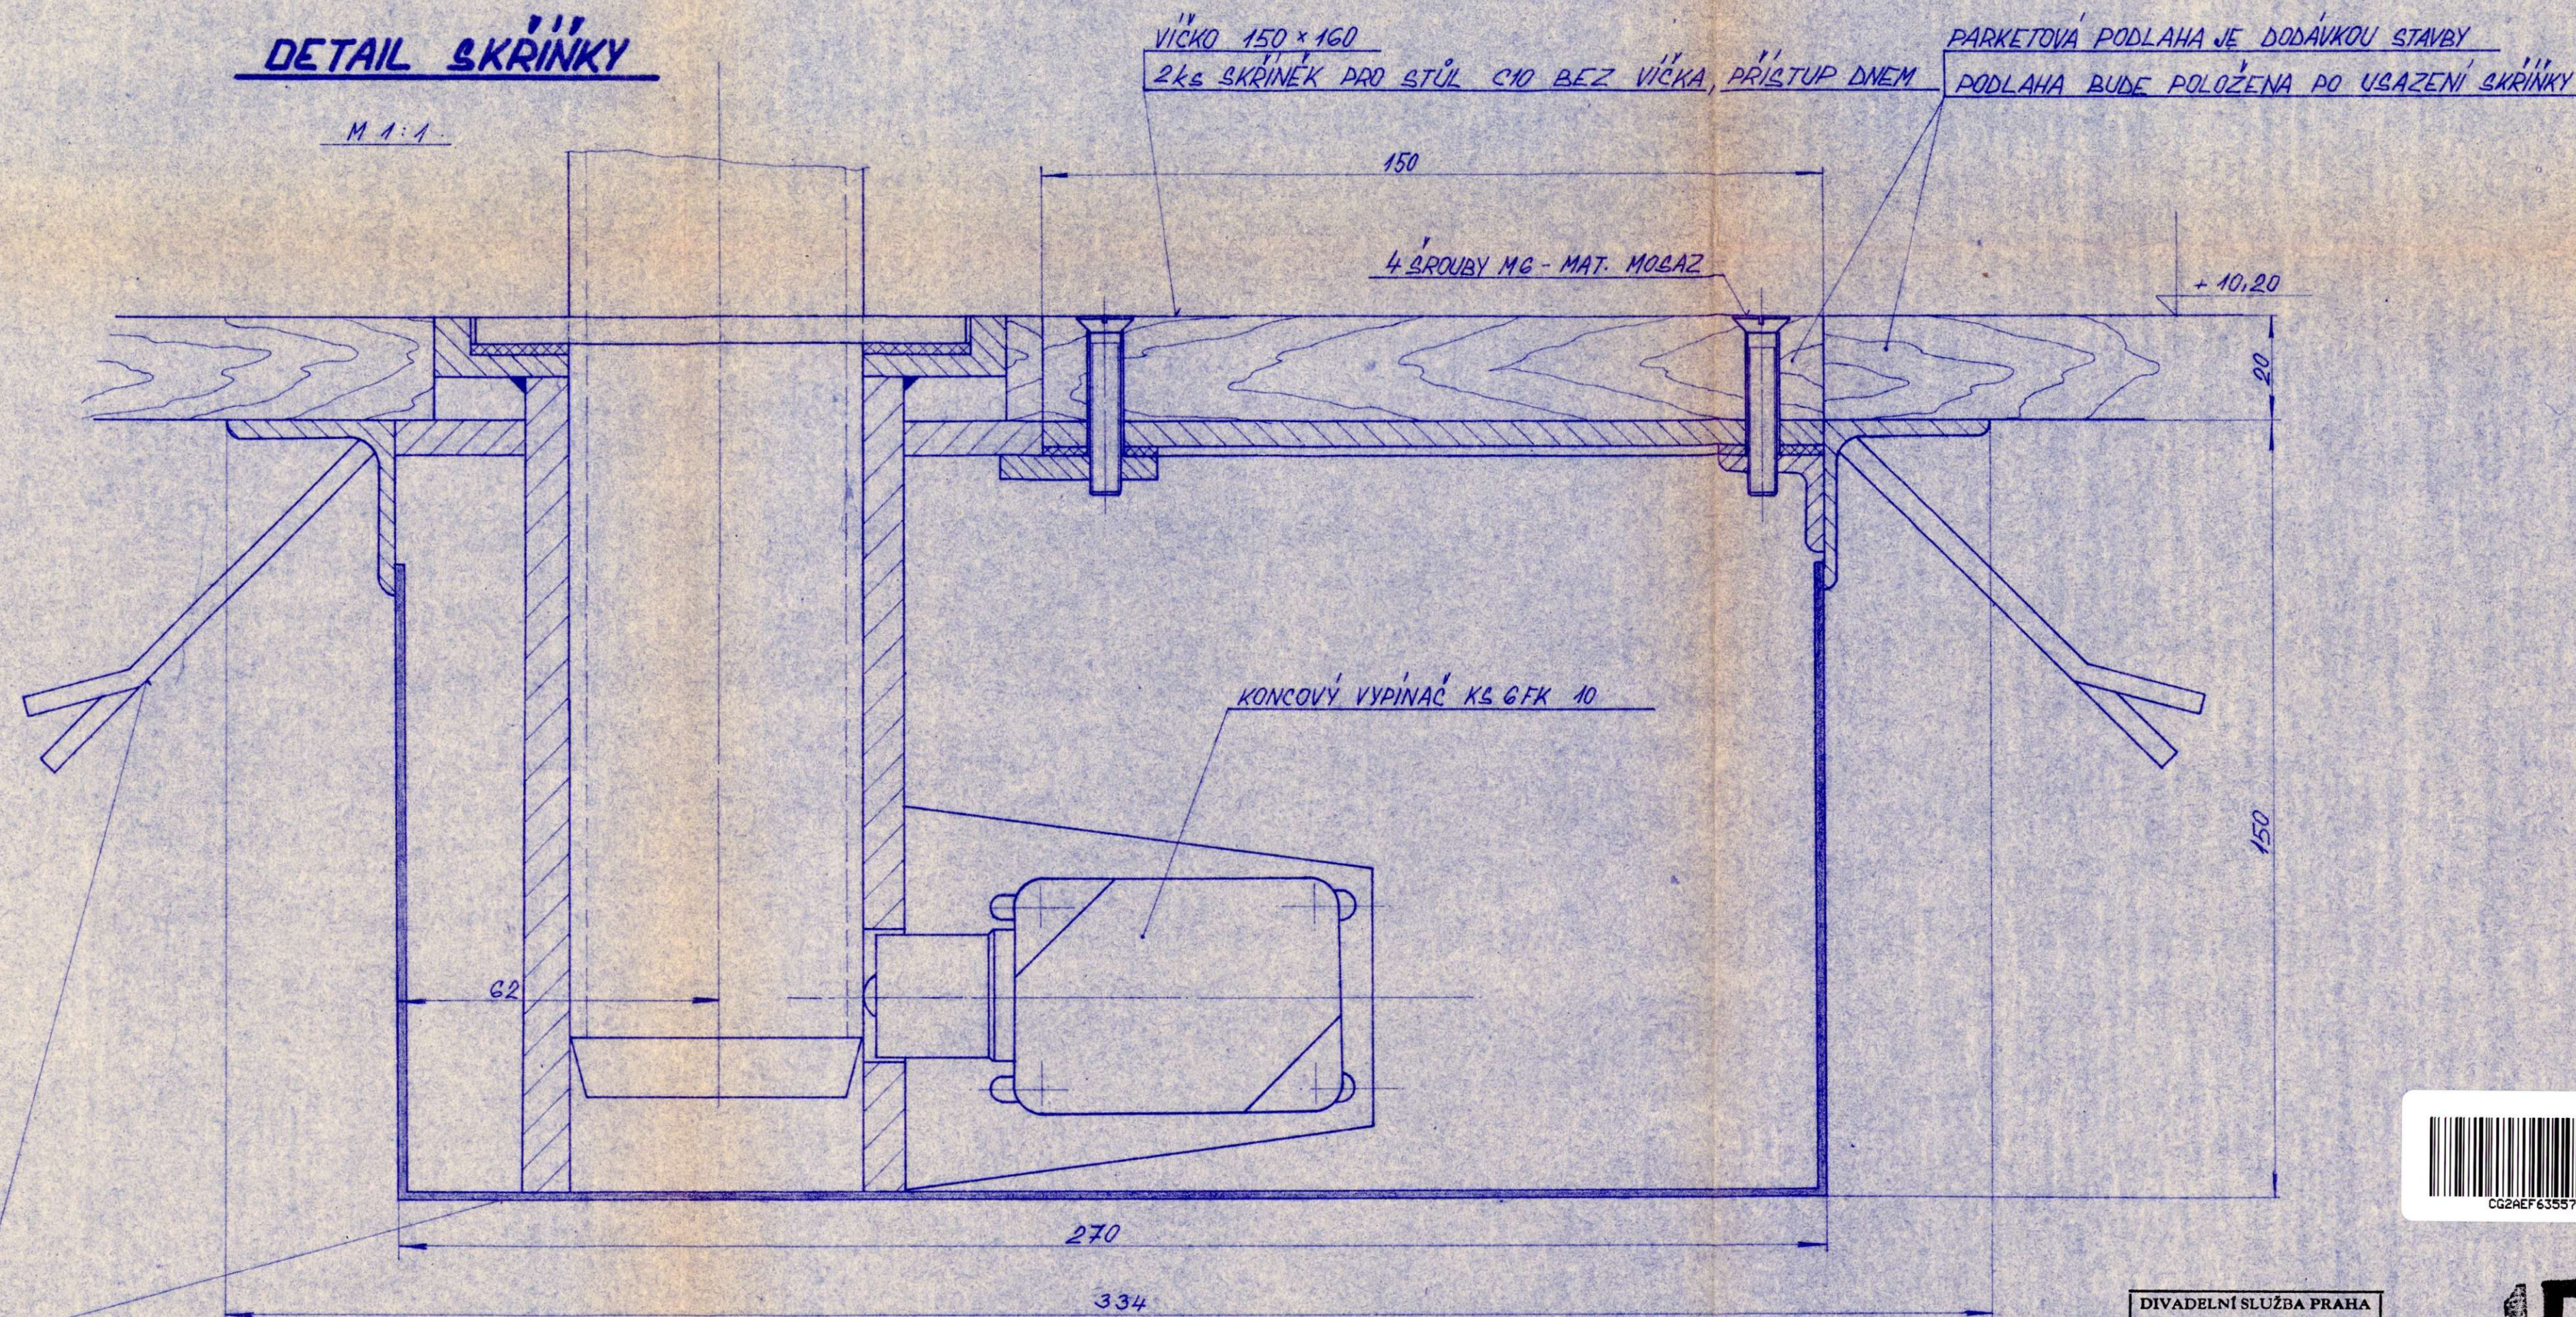

2 ks SKŘÍNEK PRO STŮL C10 PROVĚST BEZ DNA
A KOTEVNÍCH PÁSKŮ. SKŘÍNKY PŘÍŠROUBOVAT
PŘES HORNÍ RÁM VRUTY (RÁM STOLU v.c. 250-09.32)



DIVADELNÍ SLUŽBA PRAHA
národní podnik
projekce
závod ÚJEZD u Brna

15

| | | | |
|-----------------|--|---------------------------------------|------------------------------|
| PROJEKCE | DIVADELNÍ SLUŽBA národní podnik ÚJEZD U BRNA | KRESLIL PROJEKTANT VED. SKUPINY | KOZÁKOVÁ MATOUŠEK BODA |
| INVESTOR | VÚS - PRAHA | ZODP. PROJ. VED. PROJEKCE | HRDA HRDA |
| STAVBA | BJEZDOVÝ PALÁC - SPOL. SÁL | STUPEN | D.P. ZMENA |
| NAZEV VYKRESU | KONTAKTNÍ SLOUPKY | DATUM | a |
| | | CÍSLO ZAKAZKY | b |
| | | SPECIF. CÍSLO | 10 12 |
| | | ARCH. CÍSLO | d |
| | | CÍSLO VYKRESU: | 250-10.12 |
| FORMAT | 8 A 4 | MĚRITKO | 1:50 (1:10.1.1) |